

PUG



PLAN URBANISTIC
GENERAL
JIBOU
RONA

REGLEMENTARI EDILITARE
RETELE DE APA SI CANALIZARE



LEGENDA

- LIMITA INTRAVILANULUI PROPUȘ
- LIMITA TERENULUI ADMINISTRATIV AL COMUNEI
- Retea alimentarea cu apa PEID
- Hidrant de incendiu
- Retea de canalizare menajera PVC De=200/250 mm - propusa

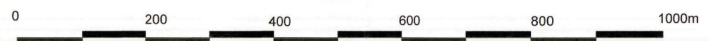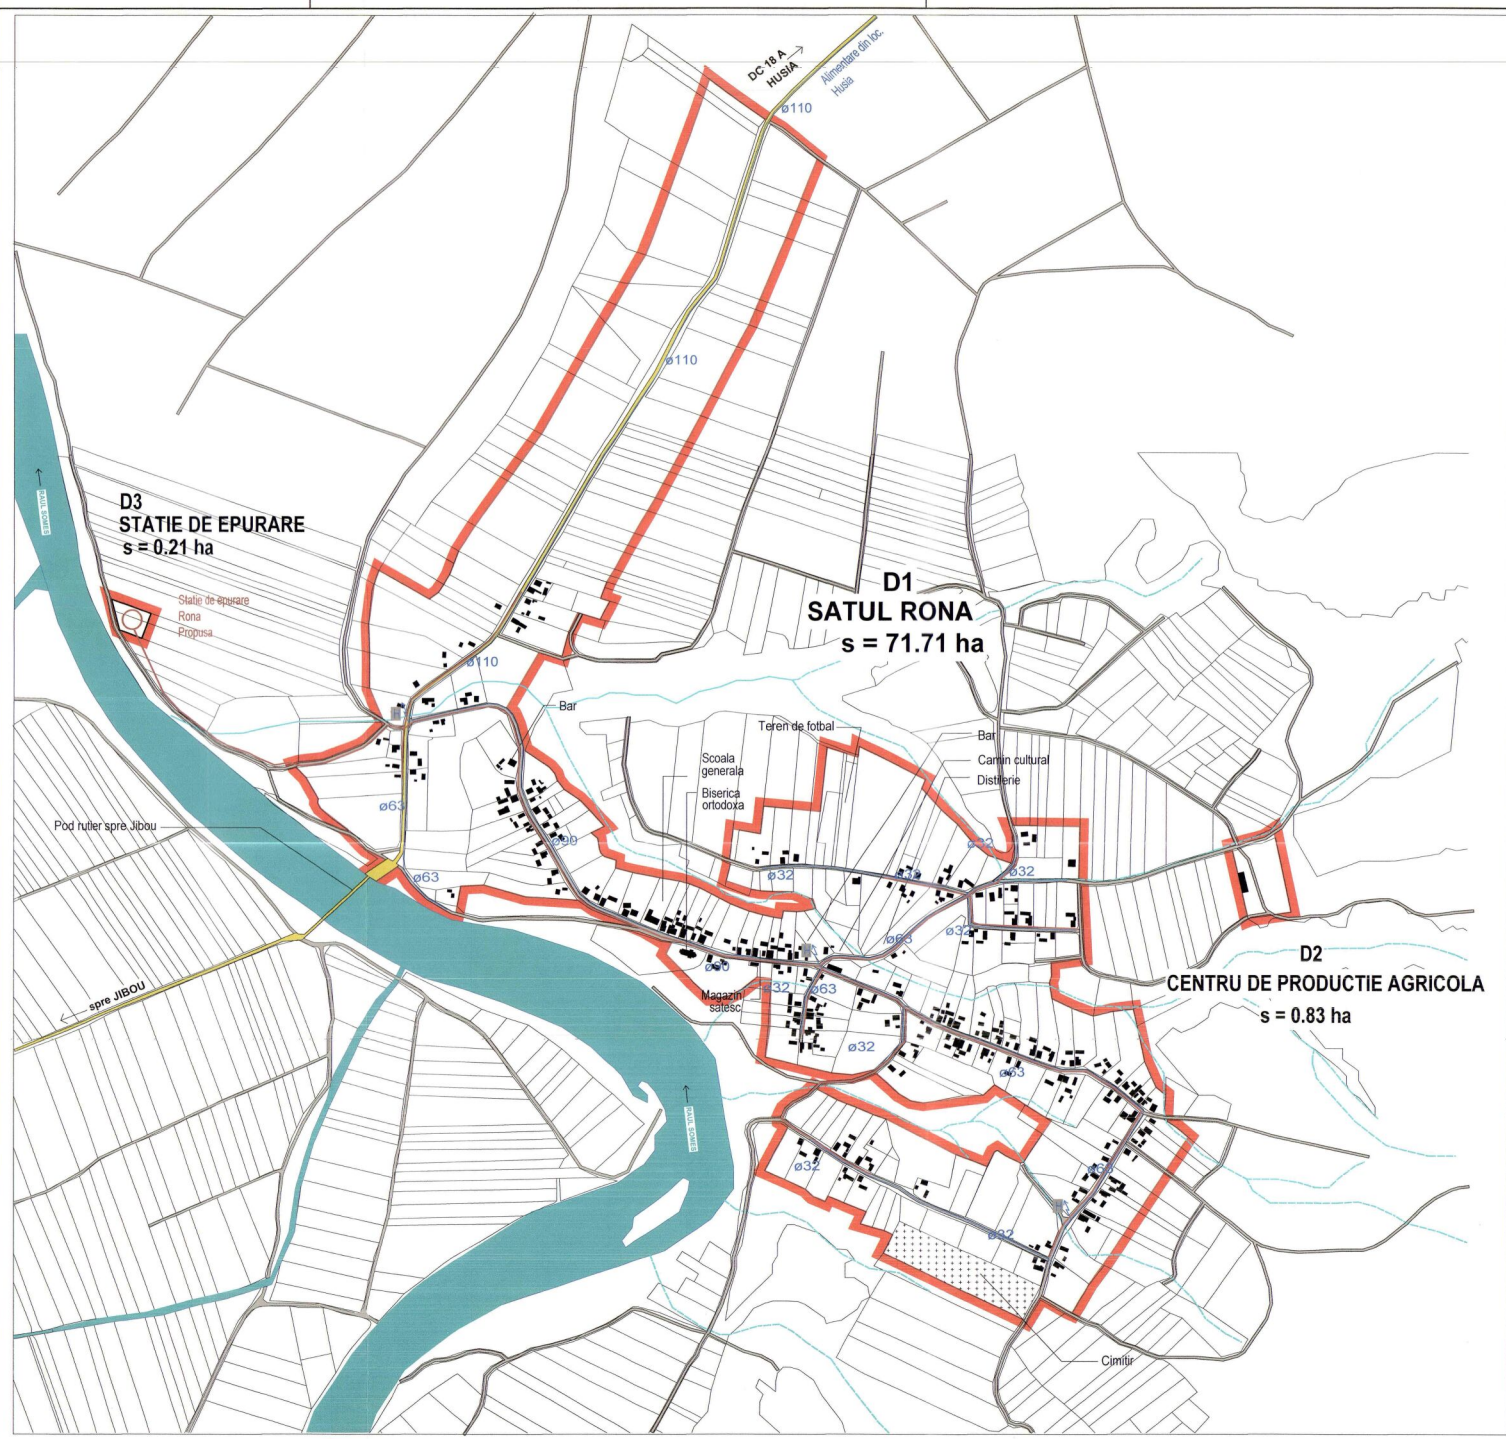

CONSILIUL JUDEȚEAN
SĂLAJ

VIZAT SPRE NESCIMBARE
Anexă la avizul tehnic al arhitectului șef

Nr. 2 din 28.07.2015
Arhitect șef



ART PROIECT SĂLAJ str. Parcului nr.4 tel./fax: 0260 662004-mobil:0744165317		Denumirea proiectului: PLAN URBANISTIC GENERAL al orașului JIBOU - jud. Salaj Amplasament: județul Salaj, orașul Jibou Beneficiar: U.A.T. Jibou	Nr. contract: 928/19.01.2015 Nr. proiect: 379/15.01.2015 Faza de pr.: PUG
Calitatea: Sef proiect: Proiectat: Verificat:	Numele: arh. Doina Nejur ing. Prodan Vasiliu arh. Mircea Nejur	Scara: 1/5000 Denumire proiect: PLAN URBANISTIC GENERAL Titlul planșei: REGLEMENTARI EDILITARE RETELE DE APA SI CANALIZARE - localitatea RONA Data: Ian. 2016 Numarul planșei: AC04	