


PUG

PLAN URBANISTIC
GENERAL
JIBOU
CUCEU

orasul :
localitatea :

PROPRIETATEA ASUPRA TERENURILOR

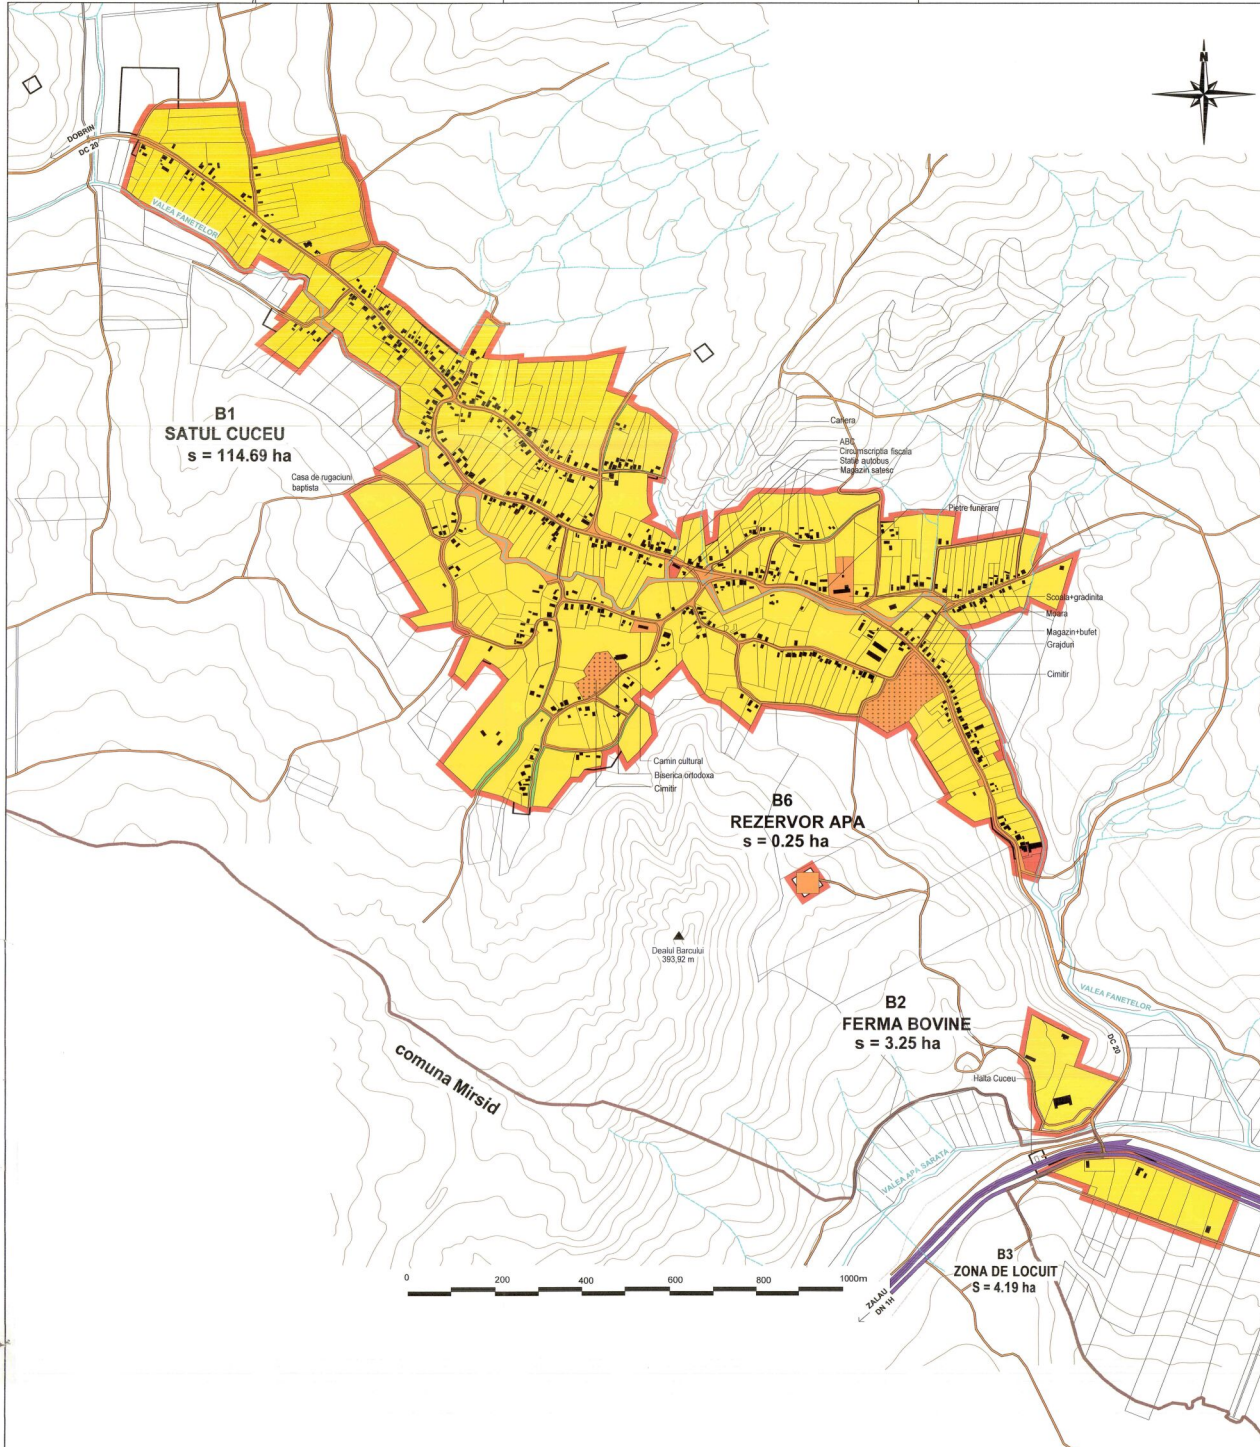

LEGENDA

LIMITE

- LIMITA INTRAVILANULUI PROPRIU
- LIMITA INTRAVILANULUI EXISTENT
- LIMITA TERENULUI ADMINISTRATIV AL COMUNEI

TIPURI DE PROPRIETATE ASUPRA TERENURILOR DIN INTRAVILAN

a) PROPRIETATE PUBLICA

- TERENURI PROPRIETATE PUBLICA DE INTERES NATIONAL
- TERENURI PROPRIETATE PUBLICA DE INTERES ADJETIV
- TERENURI PROPRIETATE PUBLICA DE INTERES LOCAL

b) PROPRIETATE PRIVATA

- TERENURI PROPRIETATE PRIVATA DE INTERES NATIONAL
- TERENURI PROPRIETATE PRIVATA DE INTERES ADJETIV
- TERENURI PROPRIETATE PRIVATA DE INTERES LOCAL
- TERENURI PROPRIETATE PRIVATA A PERSOANELOR FIZICE SAU JURIDICE

c) TERENURI IN LITIGIU

CIRCULATIA TERENURILOR

- TERENURI CE SE INTENTIONEAZA A FI TRECUTE IN DOMENIUL PUBLIC
- TERENURI CE SE INTENTIONEAZA A FI TRECUTE IN DOMENIUL PRIVAT AL LIMITELOR ADMINISTRATIV TERITORIALE
- TERENURI AFLATE IN DOMENIUL PRIVAT DESTINATE CONCESIUNII
- TERENURI AFLATE IN DOMENIUL PRIVAT DESTINATE SCHIMBULUI



CONSILIUL JUDETEAN JIBOU
SECRETAR GENERAL
 TITLU DE PROPRIETATE ASUPRA TERENURILOR
 din Planul Urbanistic General al orasului JIBOU, jud. Satej

Beneficiar: U.A.T. Jibou

PLAN URBANISTIC GENERAL
 TITLU PLANUL ASUPRA TERENURILOR LOCALITATEA CUCEU

1:13

str. Parcului nr.4
 tel/fax: 0266 662004-mobil 0744166317

Amplasament:
 județul Satej, orasul Jibou

Beneficiar:
 U.A.T. Jibou

Scara:
 1/5000

Denumire proiect:
 PLAN URBANISTIC GENERAL

Proiectat de:
 arh. Doina Neajor

Verificat de:
 arh. Doina Neajor

Data:
 Ian 2019

Numaral planșei:
 U13

h= 756 / 821 (0.62m2)

Alplan 2015