
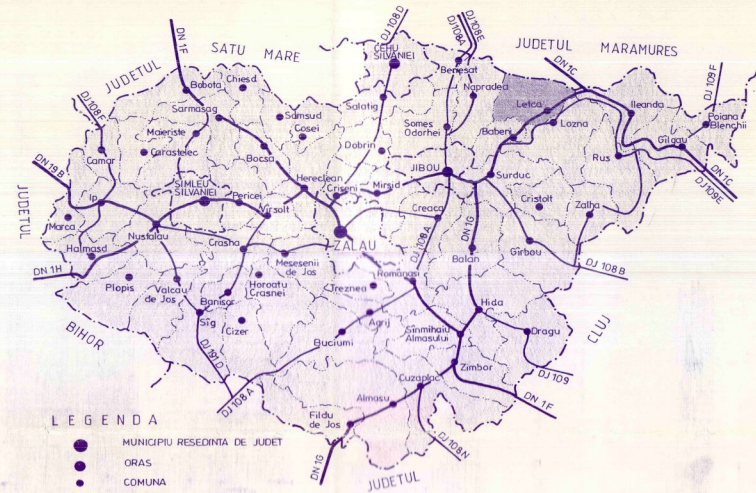


PUG

• comuna LETCA

PRELIMINAR INCADRAREA IN TERITORIU

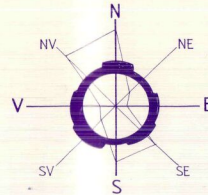


LEGENDA

- MUNICIPIU RESEDINTA DE JUDET
- ORAS
- COMUNA
- LIMITA DE JUDET
- LIMITA DE MUNICIPIU
- LIMITA DE ORAS
- LIMITA DE COMUNA
- COMUNA LETCA

LEGENDA

- LIMITE
- LIMITA TERITORIULUI JUDETEAN
- LIMITA TERITORIULUI ADMINISTRATIV AL UNITATII TERRITORIALE DE BAZA
- LIMITA INTRAVILANULUI PROPUȘ
- FOLOSINTA TERENURILOR
- ARABIL
- PASUNI
- VII
- FANETE
- LIVEZI
- PADURI
- APE
- ZONE CU RISURI NATURALE (ALUNECARI) - PROPUNERI CONSOLIDARE
- CAI DE COMUNICATIE
- RUTIERA - DN/DC MODERNIZATE - DC PROPUȘE SPRE MODERNIZARE
- FEROVIARA
- ZONE DE PROTECTIE
- MONUMENTE
- ZONA DE PROTECTIE FATA DE OBIECTIVELE CU VALOARE DE PATRIMONIU
- ZONA DE PROTECTIE SANITARA
- ZONA DE PROTECTIE FATA DE CONSTRUCTII SI CULOARE TEHNICE
- LUCRARI TEHNICO-EDILITARE
- LEA 220
- LINEA ELECTRICA AERIANA

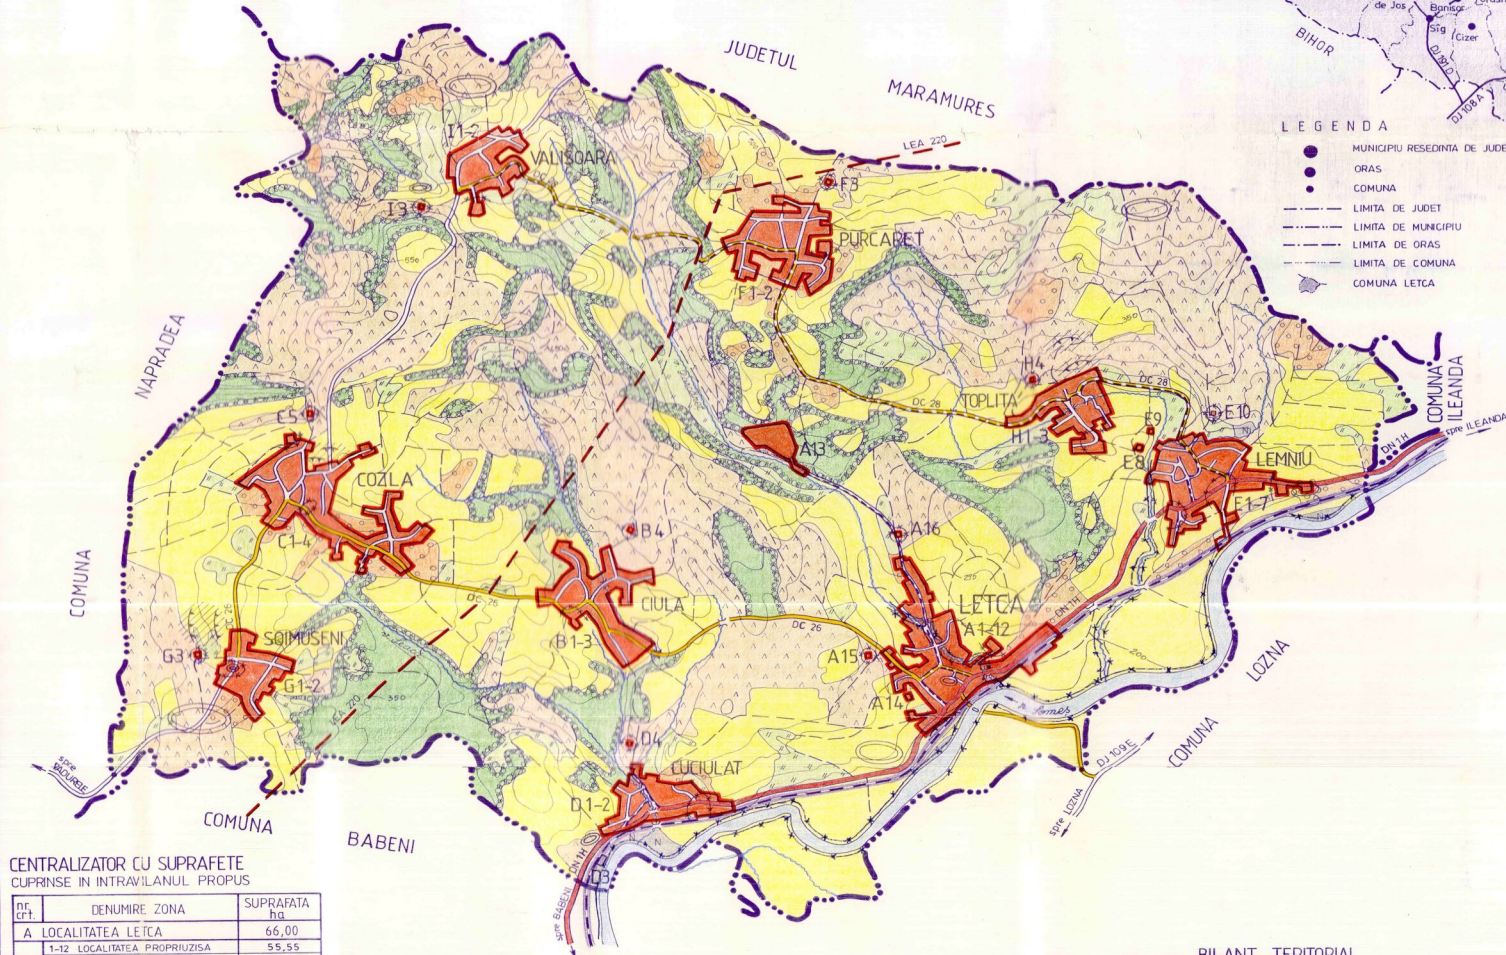

CENTRALIZATOR CU SUPRAFETE CUPRINSE IN INTRAVILANULUI PROPUȘ

DC CRT	DENUMIRE ZONA	SUPRAFATA ha
A	LOCALITATEA LETCA	66,00
	1-12 LOCALITATEA PROPRIUZISA	55,55
	13 CARIERA CALCAR + ATELIERE	10,00
	14 CIMITIR	0,25
	15 RAMPA GUNOI + PUT SEC	0,10
	16 RAMPA GUNOI + PUT SEC	0,10
B	Localitatea CIULA	33,50
	1-3 LOCALITATEA PROPRIUZISA	33,40
	4 RAMPA GUNOI + PUT SEC	0,10
C	Localitatea COZLA	66,00
	1-4 LOCALITATEA PROPRIUZISA	65,90
	5 RAMPA GUNOI + PUT SEC	0,10
D	Localitatea CUCULIAT	28,30
	1-2 LOCALITATEA PROPRIUZISA	27,50
	3 GARA	0,70
	4 RAMPA GUNOI + PUT SEC	0,10

E Localitatea LEMNIU	46,70
1-7 LOCALITATEA PROPRIUZISA	45,90
8 CIMITIR	0,40
9 CIMITIR	0,30
10 RAMPA GUNOI + PUT SEC	0,10
F Localitatea PURCARET	35,00
1-2 LOCALITATEA PROPRIUZISA	34,90
3 RAMPA GUNOI + PUT SEC	0,10
G Localitatea SOIMUSENI	15,80
1-2 LOCALITATEA PROPRIUZISA	15,70
3 RAMPA GUNOI + PUT SEC	0,10

H Localitatea TOPLITA	21,00
1-3 LOCALITATEA PROPRIUZISA	20,90
4 RAMPA GUNOI + PUT SEC	0,10
I Localitatea VALISOARA	21,30
1-2 LOCALITATEA PROPRIUZISA	21,20
3 RAMPA GUNOI + PUT SEC	0,10
TOTAL	333,60

BILANT TERITORIAL

AL FOLOSINTEI SUPRAFETELOR DIN TERITORIUL ADMINISTRATIV PROPUȘ

TERITORIUL ADMINISTRATIV AL UNITATII DE BAZA	CATEGORII DE FOLOSINTA						TOTAL
	NEAGRICOL						
	AGRICOL	PADURI	APE	DRUMURI	CURTI CONSTR.	NEPROD.	
EXTRAVILAN	4073,7	1054,0	89,8	96,5	—	402,4	5716,4
INTRAVILAN	151,3	—	4,2	33,5	119,0	25,6	333,6
TOTAL	4225,0	1054,0	94,0	130,0	119,0	428,0	6050,0
% DIN TOTAL	69,8	17,4	1,6	2,1	2,0	7,1	100,0

DIRECTOR SEF PROIECT	TEH. KOZMA S. TARH. TAUTU E.	SEMNATURA	SCARA	FAZA: PUG	PR.NR. 3082/199	BENEFICIAR: PRIMARIA COMUNEI LETCA	PLANSA
S.C. PROCONSAL S.A. ZALAU			PLAN URBANISTIC GENERAL PRELIMINAR COMUNA LETCA		1		
CALITATEA	NUMELE	SEMNATURA	SCARA	INCADRAREA IN TERITORIU			
INTOCMIT	TARH. TAUTU E.	SEMNATURA	1:25000				
DESENAT	KISS E.	SEMNATURA					
PR. SPECIALIT.	TARH. TAUTU E.	SEMNATURA					
VERIFICAT	ARH. MOCANU I.	SEMNATURA					