

PUG


PLAN URBANISTIC
GENERAL
LOZNA
CORMENIS

comuna :

localitatea :

CORMENIS

UNITATI TERRITORIALE DE REFERINTA

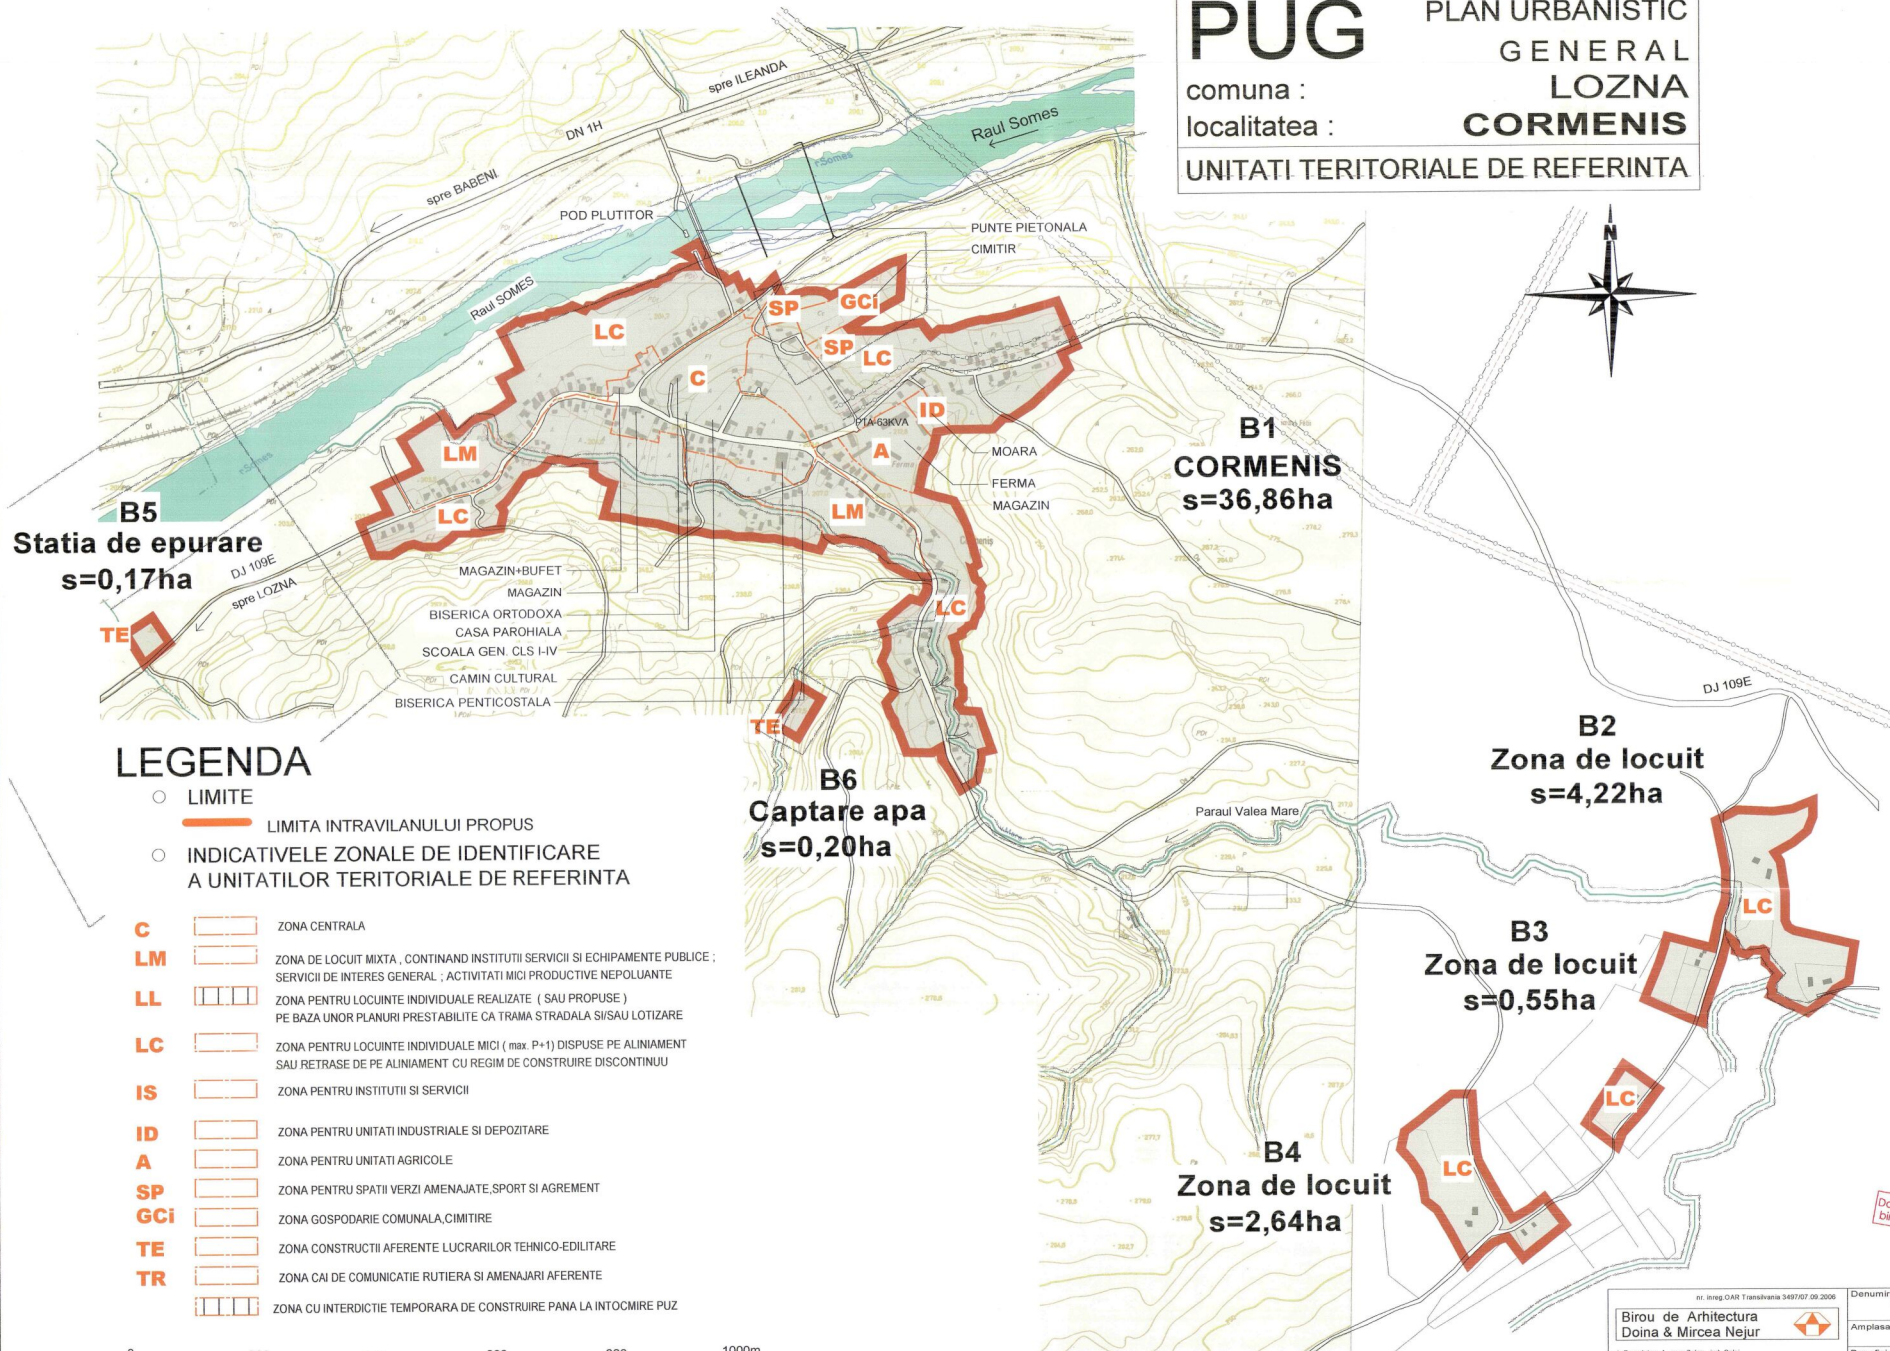

LEGENDA

- LIMITE
- LIMITA INTRAVILANULUI PROPUȘ
- INDICATIVELE ZONALE DE IDENTIFICARE A UNITATILOR TERRITORIALE DE REFERINTA

C		ZONA CENTRALA
LM		ZONA DE LOCUIȚ MIXTĂ, CONTINĂND INSTITUTII SERVICII ȘI ECHIPAMENTE PUBLICE ; SERVICII DE INTERES GENERAL ; ACTIVITĂȚI MICI PRODUCTIVE NEPOLUANTE
LL		ZONA PENTRU LOCUINȚE INDIVIDUALE REALIZATE (SAU PROPUȘE) PE BAZA UNOR PLANURI PRESTABILITE CA TRAMA STRADALĂ ȘI SAU LOTIZARE
LC		ZONA PENTRU LOCUINȚE INDIVIDUALE MICI (max. P+1) DISPUSE PE ALINIAMENT SAU RETRASE DE PE ALINIAMENT CU REGIM DE CONSTRUIRE DISCONTINUU
IS		ZONA PENTRU INSTITUTII ȘI SERVICII
ID		ZONA PENTRU UNITĂȚI INDUSTRIALE ȘI DEPOZITARE
A		ZONA PENTRU UNITĂȚI AGRICOLE
SP		ZONA PENTRU SPAȚII VERZI AMENAJATE, SPORT ȘI AGREMENT
GCi		ZONA GOSPODĂRIE COMUNALA, CIMITIRE
TE		ZONA CONSTRUCȚII AFERENTE LUCRARILOR TEHNICO-EDILITARE
TR		ZONA CAI DE COMUNICĂȚIE RUTIERĂ ȘI AMENAJĂRI AFERENTE
		ZONA CU INTERDICȚIE TEMPORARĂ DE CONSTRUIRE PANA LA ÎNCĂLCIRE PUZ



nr. înreg. OAR Transilvania 3497/07.09.2006		Denumirea proiectului: PLAN URBANISTIC GENERAL al comunei LOZNA - jud. Salaj		Nr. contract: 5/28.12.2006
Biru de Arhitectura Doina & Mircea Nejur		Amplasament: judetul Salaj, comuna LOZNA		Nr. proiect: 5/28.12.2006
46 Parcul nr. 4 - mun. Zalău, jud. Salaj tel/fax: 0266.623054, mobil: 0744.171944, 0744.183317		Beneficiar: Primăria comunei LOZNA		Faza de pr.: PUG
Calitatea: Self proiect: Proiectat: Verificat:	Numele: arh. Doina Nejur arh. Mircea Nejur arh. Doina Nejur	Semnatura: 	Scara: 1/5000	Denumire obiect: PLAN URBANISTIC GENERAL Titlul planșei: UNITATI TERRITORIALE DE REFERINTA localitatea CORMENIS
			Data: mai 2007	Numarul planșei: U18



Doina & Mircea Nejur
birou de arhitectura