


PUG PLAN URBANISTIC GENERAL

comuna : **LOZNA**
localitatea : **VALEA LOZNEI**

REGLEMENTARI EDILITARE

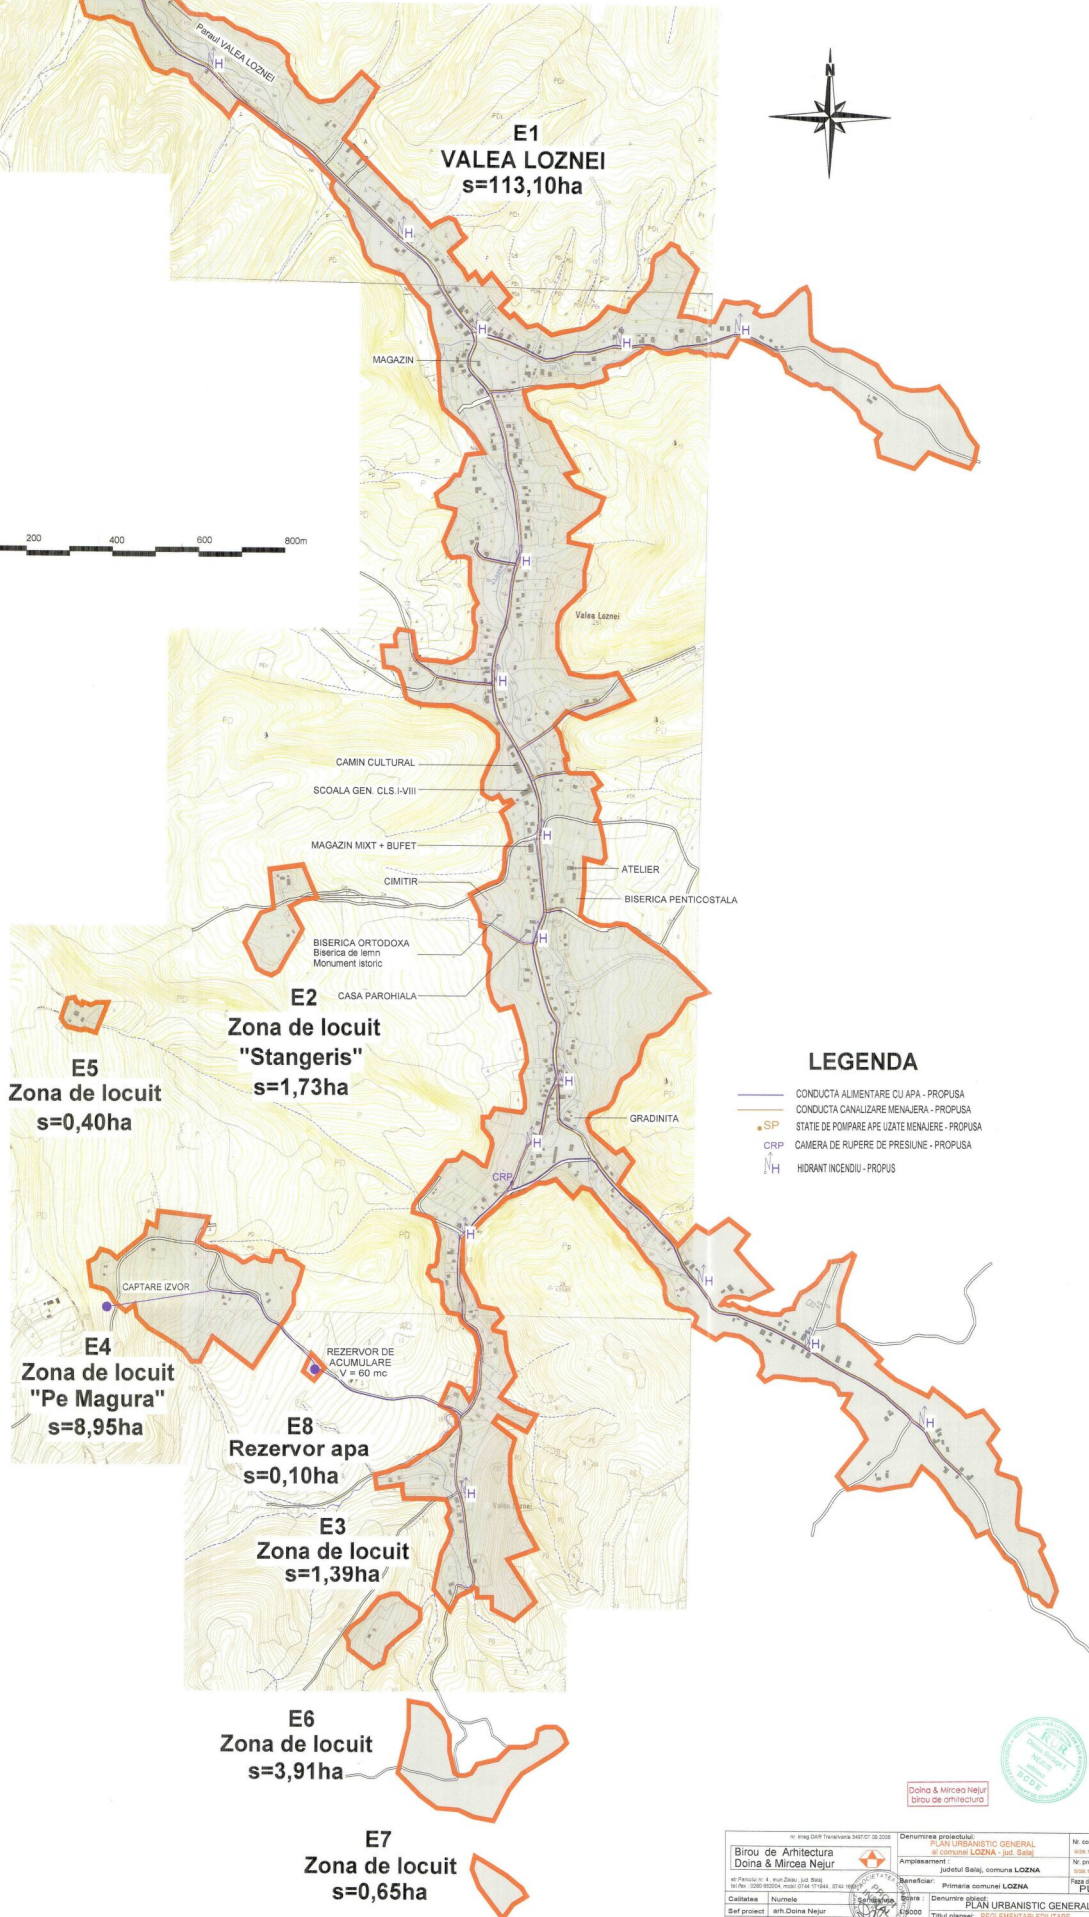

LEGENDA

- CONDUCTA ALIMENTARE CU APA - PROPUSA
- CONDUCTA CANALIZARE MENAJERA - PROPUSA
- STATIE DE POMPARE APE UZATE MENAJERE - PROPUSA
- CAMERA DE RUPERE DE PRESIUNE - PROPUSA
- HIDRANT INCENDIU - PROPUS

Doina & Mircea Nejur
birou de arhitectură

Birou de Arhitectură Doina & Mircea Nejur		Denumirea proiectului: PLAN URBANISTIC GENERAL al COMUNEI LOZNA - jud. Sălaj		Nr. contract: 100/10.05.2008	
et. Planul nr. 4, sursă Doina, jud. Sălaj data: 10.05.2008, modif. 01.04.2014, 01.04.2015		Amplasament: județul Sălaj, comuna LOZNA		Nr. proiect: 100/10.05.2008	
Beneficiar: Primăria comunei LOZNA		Scara: 1:5000		Faza de proiect: PUG	
Căutată: Numele arh. Doina Nejur		Denumire generică: PLAN URBANISTIC GENERAL		Titlu planșă: REGLEMENTARI EDILITARE	
Proiectat: ing. Prodan Vasile		Data: mai 2007		Numărul planșei: ED05	
Verificat: arh. Doina Nejur		Data: mai 2007			