


PLAN URBANISTIC GENERAL-PRELIMINAR AL COMUNEI MAIERISTE - judetul Salaj

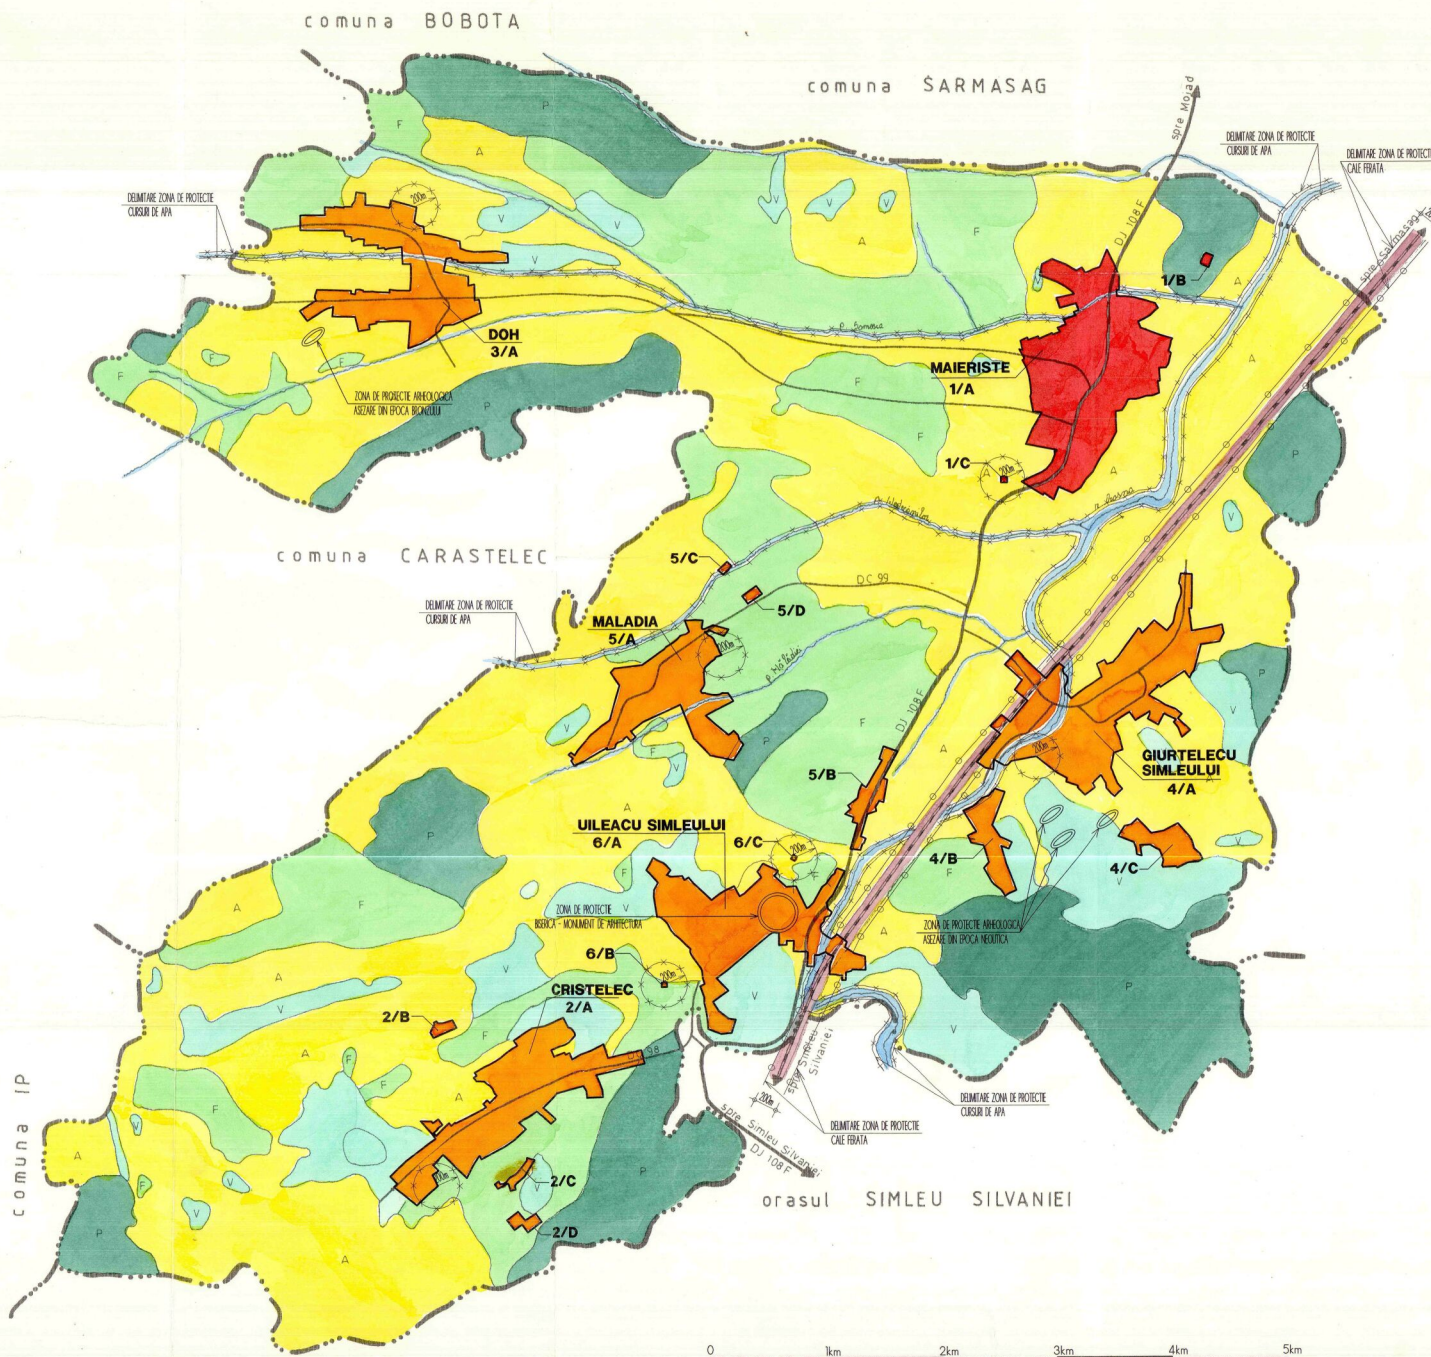

TABEL CENTRALIZATOR TRUPURI PROPUSE

MAIERISTE	
1/A LOCALITATEA PROPRIUZISA	149,28 ha
1/B STATIE DE POMPARE	0,65 ha
1/C RAMPA DE GUNOI	0,18 ha
CRISTELEC	
2/A LOCALITATEA PROPRIUZISA	96,78 ha
2/B ZONA DE LOCUIT	161 ha
2/C ZONA DE LOCUIT	195 ha
2/D ZONA DE LOCUIT	2,35 ha
DOH	
3/A LOCALITATEA PROPRIUZISA	94,04 ha
GIURTELECU SIMLEULUI	
4/A LOCALITATEA PROPRIUZISA	131,18 ha
4/B ZONA DE LOCUIT	16,91 ha
4/C ZONA DE LOCUIT	13,99 ha
MALADIA	
5/A LOCALITATEA PROPRIUZISA	70,54 ha
5/B ZONA DE LOCUIT	9,43 ha
5/C SAIVAN	0,50 ha
5/D TEREN DE SPORT	1,00 ha
UILEACU SIMLEULUI	
6/A LOCALITATEA PROPRIUZISA	103,21 ha
6/B RAMPA DE GUNOI	0,10 ha
6/C RAMPA DE GUNOI	0,08 ha
TOTAL INTRAVILAN	694,26 ha

- LEGENDA**
- LIMITE**
 - LIMITA TERITORIULUI ADMINISTRATIV AL COMUNEI
 - LIMITA INTRAVILANULUI PROPRIU
 - LIMITA TERITORIULUI JUDETEAN
 - FOLOSINTA TERENURILOR**
 - ORANGE TERENURI PENTRU CONSTRUCTII SI AMENAJARI
 - YELLOW ARABIL
 - GREEN PASUNI
 - VI FORESTS
 - FANETE
 - LIVEZI
 - PADURI
 - APE
 - ZONE CU RISICURI NATURALE (INUNDABILE, ALUNECARI)
 - CAI DE COMUNICATII**
 - ROUTE - DN/DJ/OC
 - FEROVARĂ
 - ZONE DE PROTECTIE**
 - ZONA DE PROTECTIE FATĂ DE OBIECTIVE CU VALOARE DE PATRIMONIU
 - ZONA DE PROTECTIE SANITARA
 - ZONA DE PROTECTIE FATĂ DE CONSTRUCTII SI CILIARE TEHNICE
 - LUCRARI TEHNICO-EDILITARE**
 - LEA 400 LINE ELECTRICA AERIANA
 - LEA 220 LINE ELECTRICA AERIANA
 - LEA 110 LINE ELECTRICA AERIANA
 - G RETEA MAJORA DE GAZE REPARITIE
 - G RETEA MAJORA DE GAZE DISTRIBUITE
 - STATE DE REGLARE GAZE

BILANT TERITORIAL
AL FOLOSINTEI SUPRAFETELOR DIN TERITORIUL ADMINISTRATIV AL COMUNEI MAIERISTE

TERITORIUL ADMINISTRATIV AL UNITATII DE BAZA	AGRICOL	CATEGORII DE FOLOSINTA					TOTAL
		NEAGRICOL					
		PADURI	APE	DRUMURI	CURTI CONSTR.	NEPROD.	
EXTRAVILAN	5388,38	1211,00	18,34	87,02	---	98,00	6802,74
INTRAVILAN	368,92	---	1,66	62,98	242,70	---	694,26
TOTAL	5775,30	1211,00	20,00	150,00	242,70	98,00	7497,00
% DIN TOTAL	77,00	16,20	0,30	2,00	3,20	1,30	100,00

ART PROJECT SALAJ

Beneficiar: PRIMĂRIA COMUNEI MAIERISTE

Planșă proiectului: PLAN URBANISTIC GENERAL-PRELIMINAR AL COMUNEI MAIERISTE - JUDEȚUL SALAJ

Planșă: A01

Coordonator: P. U. G. Prel. preliminar

Proiectant: prh. Neajor Mircea

Procesat: teh. Iacob Viorela

Verificat: sing. Horezag Coloman

Scara: 1/25000

Data: DEC '99

INCADRAREA IN TERITORIU