


LOCALITATEA MAIERISTE

resedinta de comuna


PLAN URBANISTIC GENERAL-PRELIMINAR

AL COMUNEI MAIERISTE - judetul Salaj

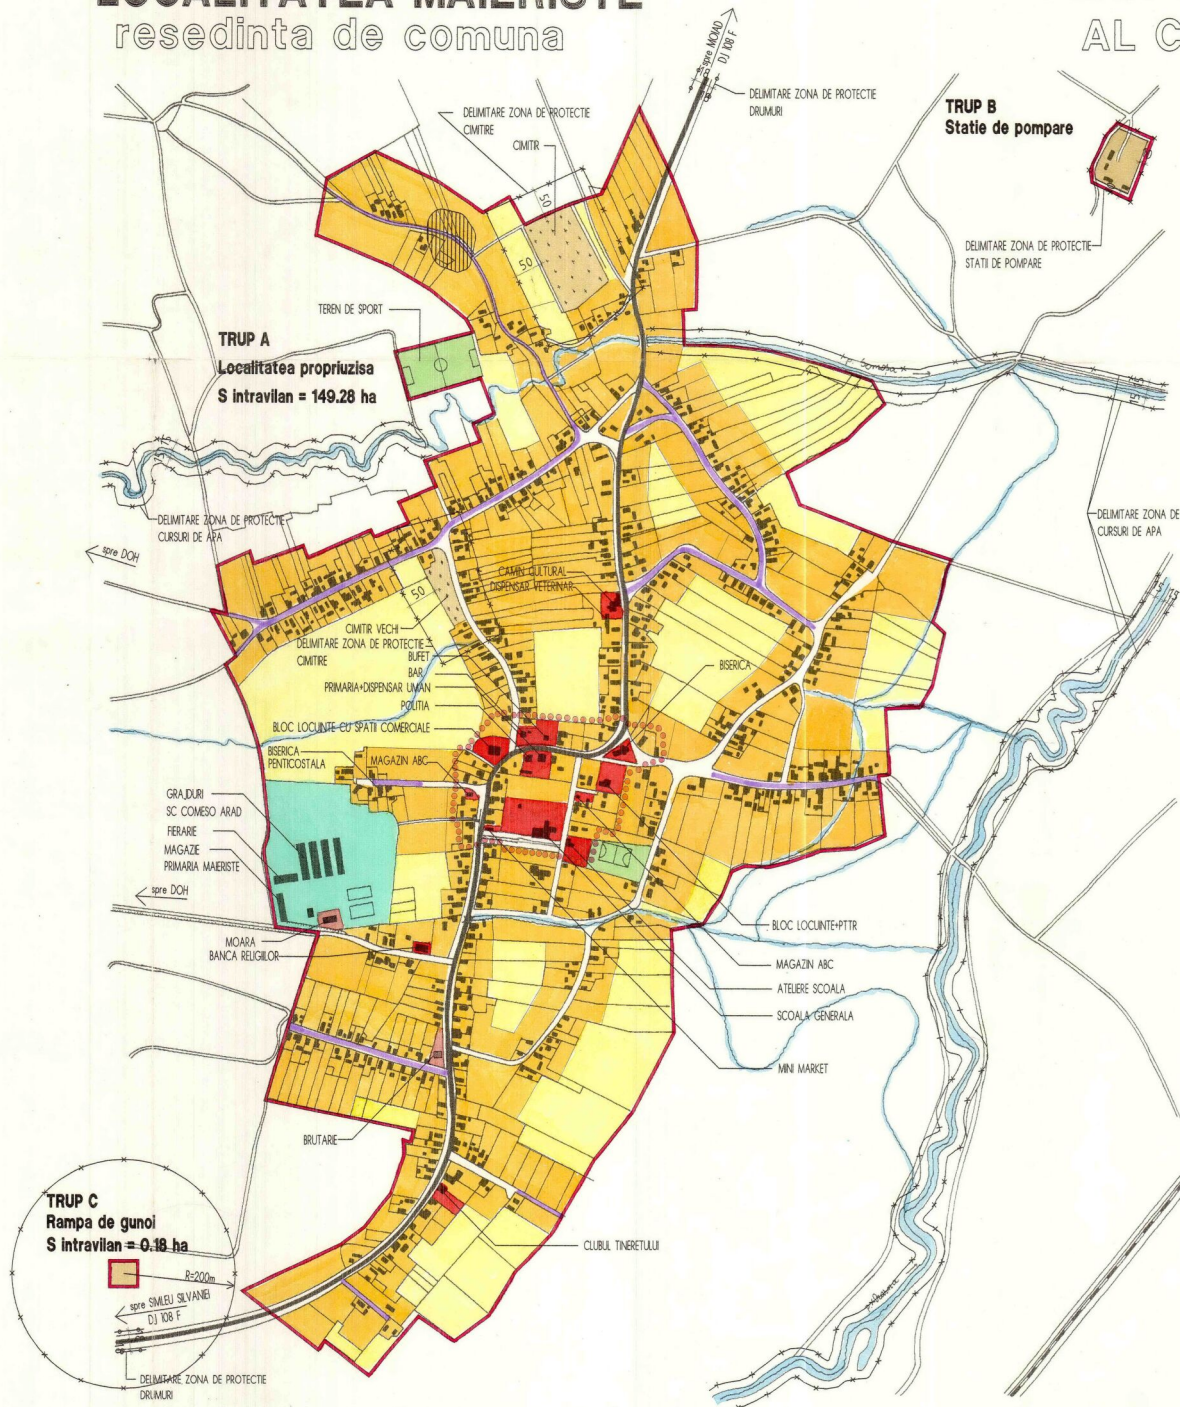

LEGENDA

- **LIMITE**
 - LIMITA INTRAVILANULUI PROPUIS
 - LIMITA COMUNEI
 - LIMITA ZONEI CENTRALE
- **ZONIFICARE FUNCTIONALA**
 - ZONA PENTRU LOCUINTE SI FUNCTIUNI COMPLEMENTARE
 - ZONA INSTITUTII PUBLICE SI SERVICII
 - ZONA UNITATI INDUSTRIALE/DEPOZITARE
 - ZONA UNITATI AGRICOLE
 - SPATII PLANTATE, AGREMENT, SPORT
 - TEREN AGRICOL IN INTRAVILAN
 - ZONA GOSPODARIE COMUNALA, CIMITIRE
 - ZONA CONSTRUCTII AFERENTE LUCRARILOR TEHNICO-EDILITARE
 - ZONA CU DESTINATIE SPECIALA
 - ZONA CAI DE COMUNICATIE RUTIERA SI AMENAJARI AFERENTE
 - ZONA CAI DE COMUNICATIE FEROVIAARA SI AMENAJARI AFERENTE
 - APE
 - PADURI
- **ZONE DE PROTECTIE/INTERDICTIE**
 - ZONA DE PROTECTIE FATA DE OBIECTIVELE CU VALOARE DE PATRIMONIUM
 - ZONE PROTEJATE PE BAZA NORMELOR SANITARE
 - ZONE PROTEJATE FATA DE CONSTRUCTII SI CULOARE TEHNICE
 - INTERDICTIE TEMPORARA DE CONSTRUIRE
 - INTERDICTIE DEFINITIVA DE CONSTRUIRE
- **DRUMURI**
 - DN DRUMURI NATIONALE
 - DJ DRUMURI JUDETENE
 - DC DRUMURI COMUNALE
- **STRAZI IN INTRAVILAN**
 - STRAZI PROPUSE PENTRU LARGIRE SI MODERNIZARE
 - STRAZI PROPUSE PE TRASEE NOI
 - TRASEE PIETONALE PROPUSE

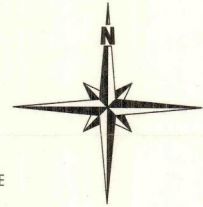

BILANT TERITORIAL

ZONE FUNCTIONALE	EXISTENT		PROPUIS	
	SUPRAFATA (ha)	PROCENT % din total intravilan	SUPRAFATA (ha)	PROCENT % din total intravilan
LOCUINTE SI FUNCTIUNI COMPLEMENTARE	63.84	42.8	86.95	57.9
UNITATI INDUSTRIALE SI DEPOZITE	0.26	0.2	0.26	0.2
UNITATI AGRO-ZOOTEHNICE	6.11	4.1	6.11	4.1
INSTITUTI SI SERVICII DE INTERES PUBLIC	2.55	1.7	2.55	1.7
CAI DE COMUNICATIE SI TRANSPORT-din care :				
RUTIER	11.35	7.6	11.35	7.6
FEROVIAAR	-	-	-	-
SPATII VERZI, SPORT, AGREMENT, PROTECTIE	1.69	1.1	1.69	1.1
CONSTRUCTII TEHNICO-EDILITARE	0.60	0.4	0.60	0.4
GOSPODARIE COMUNALA, CIMITIRE	2.09	1.4	2.09	1.4
DESTINATIE SPECIALA	-	-	-	-
TERENURI LIBERE	60.28	40.5	38.14	25.4
APE	0.32	0.2	0.32	0.2
PADURI	-	-	-	-
TERENURI NEPRODUCTIVE	-	-	-	-
TOTAL INTRAVILAN	149.09	100.0	150.06	100.0

ART PROJECT
SALAJ - ROMANIA

Beneficiar: PRIMARIA COMUNEI MAIERISTE

Denumirea proiectului: PLAN URBANISTIC GENERAL-PRELIMINAR AL COMUNEI MAIERISTE - JUDETLUL SALAJ

Plan nr. 152/1999

Col. titlata	Numele	Semnatura	Scara	Faza: P. U. G. Prel. in inor	Plan nr. 152/1999
Director	ing. Nejur Mircea	<i>[Signature]</i>	1/5000		
Proiectant	ing. Nejur Mircea	<i>[Signature]</i>			
Proseant	ing. Lucaci Florina	<i>[Signature]</i>			
Verificat	ing. Herzog Coloman	<i>[Signature]</i>		Data: DEC '98	

Localitatea MAIERISTE

REGLEMENTARI URBANISTICE