


LOCALITATEA MALADIA

PLAN URBANISTIC GENERAL-PRELIMINAR AL COMUNEI MAIERISTE - judetul Salaj

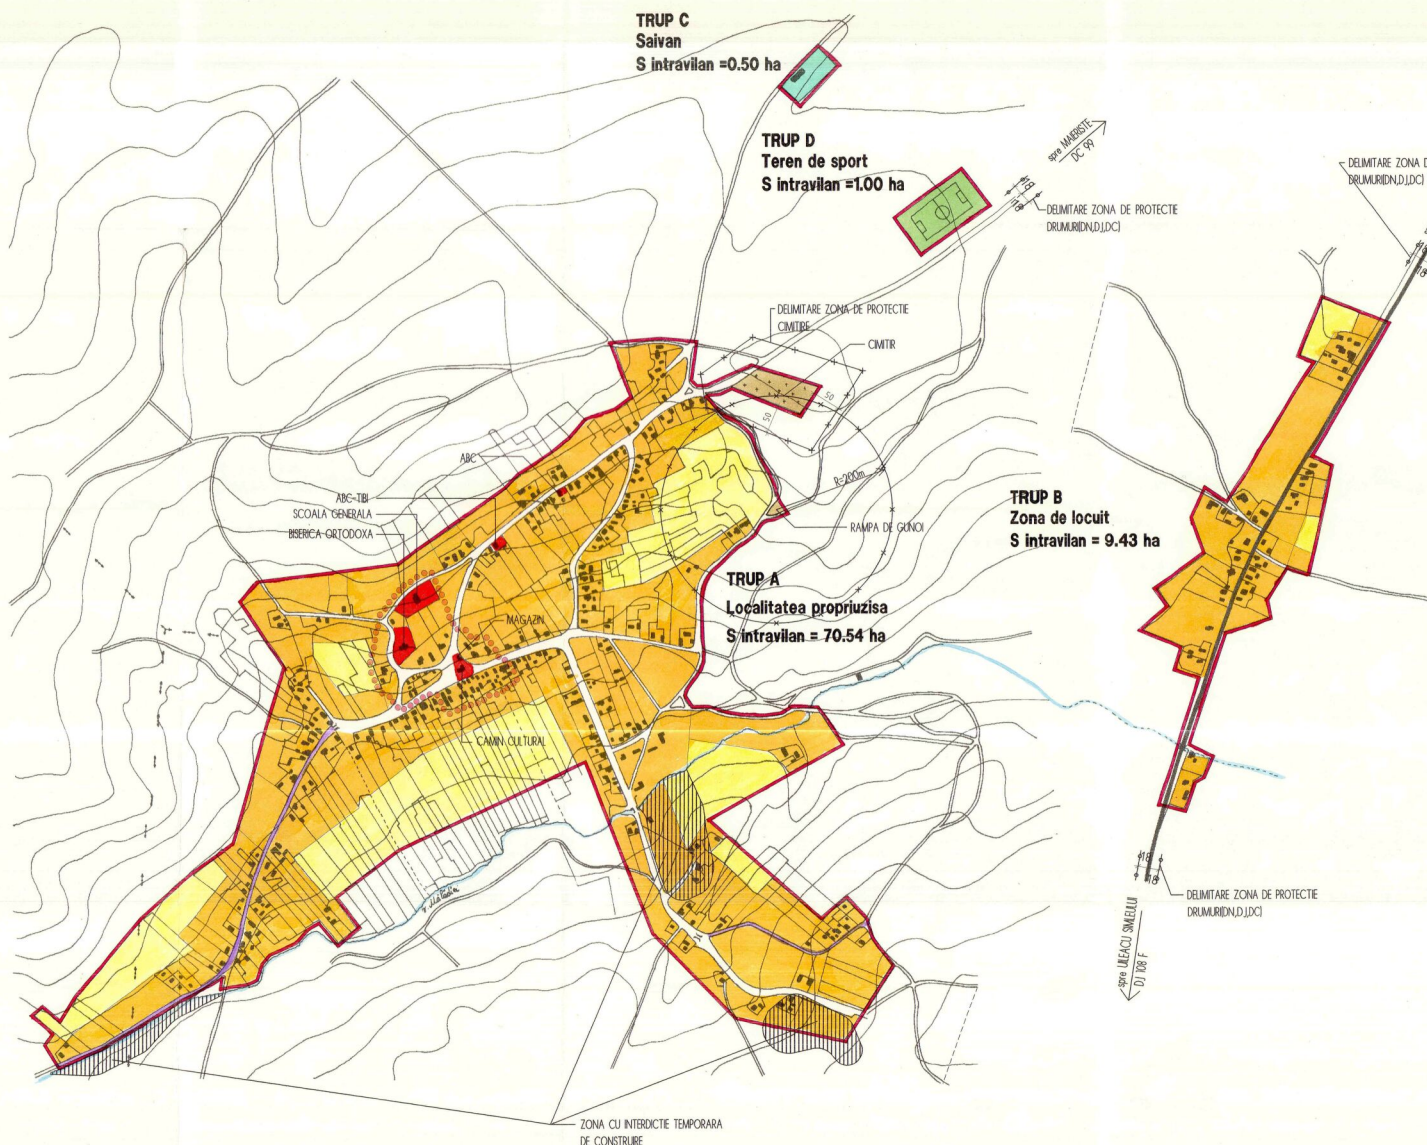

LEGENDA

- **LIMITE**
 - LIMITA INTRAVILANULUI PROPOS
 - LIMITA COMUNEI
 - LIMITA ZONEI CENTRALE
- **ZONIFICARE FUNCTIONALA**
 - [Orange] ZONA PENTRU LOCUINTE SI FUNCTIUNI COMPLEMENTARE
 - [Red] ZONA INSTITUTIIL PUBLICE SI SERVICII
 - [Light Orange] ZONA UNITATI INDUSTRIALE/DEPOZITARE
 - [Light Green] ZONA UNITATI AGRICOLE
 - [Green] SPATII PLANTATE, AGREMENT, SPORT
 - [Yellow] TEREN AGRICOL IN INTRAVILAN
 - [Brown] ZONA GOSPODARIE COMUNALA, CIMITIRE
 - [Dark Green] ZONA CONSTRUCTII AFERENTE LUCRARILOR TEHNICO-EDILITARE
 - [White] ZONA CU DESTINATIE SPECIALA
 - [Light Blue] ZONA CAI DE COMUNICATIE RUTIERA SI AMENAJARI AFERENTE
 - [Pink] ZONA CAI DE COMUNICATIE FERoviARA SI AMENAJARI AFERENTE
 - [Blue] APE
 - [Dark Green] PADURI
- **ZONE DE PROTECTIE/INTERDICTIE**
 - [Oval] ZONA DE PROTECTIE FATA DE OBIECTIVELE CU VALOARE DE PATRIMONIUM
 - [Oval with dots] ZONE PROTEJATE PE BAZA NORMELOR SANITARE
 - [Oval with lines] ZONE PROTEJATE FATA DE CONSTRUCTII SI CULOARE TEHNICE
 - [Grid] INTERDICTIE TEMPORARA DE CONSTRUIRE
 - [Grid] INTERDICTIE DEFINITIVA DE CONSTRUIRE
- **DRUMURI**
 - [Thick line] DN DRUMURI NATIONALE
 - [Medium line] DJ DRUMURI JUDETENE
 - [Thin line] DC DRUMURI COMUNALE
- **STRAZI IN INTRAVILAN**
 - [Purple line] STRAZI PROPUSE PENTRU LARGIRE SI MODERNIZARE
 - [Dashed line] STRAZI PROPUSE PE TRASEE NOI
 - [Square] TRASEE PIETONALE PROPUSE



BILANT TERITORIAL

ZONE FUNCTIONALE	EXISTENT		PROPOS	
	SUPRAFATA (ha)	PROCENT % din total intravilan	SUPRAFATA (ha)	PROCENT % din total intravilan
LOCUINTE SI FUNCTIUNI COMPLEMENTARE	42.24	51.9	56.66	69.5
UNITATI INDUSTRIALE SI DEPOZITE	-	-	-	-
UNITATI AGRO-ZOOtehNICE	0.50	0.6	0.50	0.6
INSTITUTI SI SERVICII DE INTERES PUBLIC	0.61	0.7	0.61	0.7
CAI DE COMUNICATIE SI TRANSPORT -din care:				
RUTIER	4.75	5.8	4.75	5.8
FERoviAR	-	-	-	-
SPATII VERZI, SPORT, AGREMENT, PROTECTIE	100	12	102	13
CONSTRUCTII TEHNICO-EDILITARE	-	-	-	-
GOSPODARIE COMUNALA, CIMITIRE	0.64	0.8	0.64	0.8
DESTINATIE SPECIALA	-	-	-	-
TERENURI LIBERE	31.69	38.9	17.25	21.2
APE	0.04	0.1	0.04	0.1
PADURI	-	-	-	-
TERENURI NEPRODUCTIVE	-	-	-	-
TOTAL INTRAVILAN	81.47	100.0	81.47	100.0

ART PROJECT SALAJ

Beneficiar: PRIMARIA COMUNEI MAIERISTE

Denumirea proiectului: **PLAN URBANISTIC GENERAL-PRELIMINAR AL COMUNEI MAIERISTE - JUDETEL SALAJ**

Faza: P.U.G. Preliminar

Planosa **A11**

Pr. nr. 152/1999

Calitate	Numele	Semnatura	Scara	Data
Director	Ing. Nejur Mircea	[Signature]	1/5000	
Proiectant	Ing. Nejur Mircea	[Signature]		
Procesat	Ing. Iacob Viorel	[Signature]		
Verificat	Ing. Hertzeg Catalin	[Signature]		DEC '99