


PUG

PLAN URBANISTIC
GENERAL
MARCA
localitatea : **MARCA-HUTA**

UNITATI TERRITORIALE DE REFERINTA

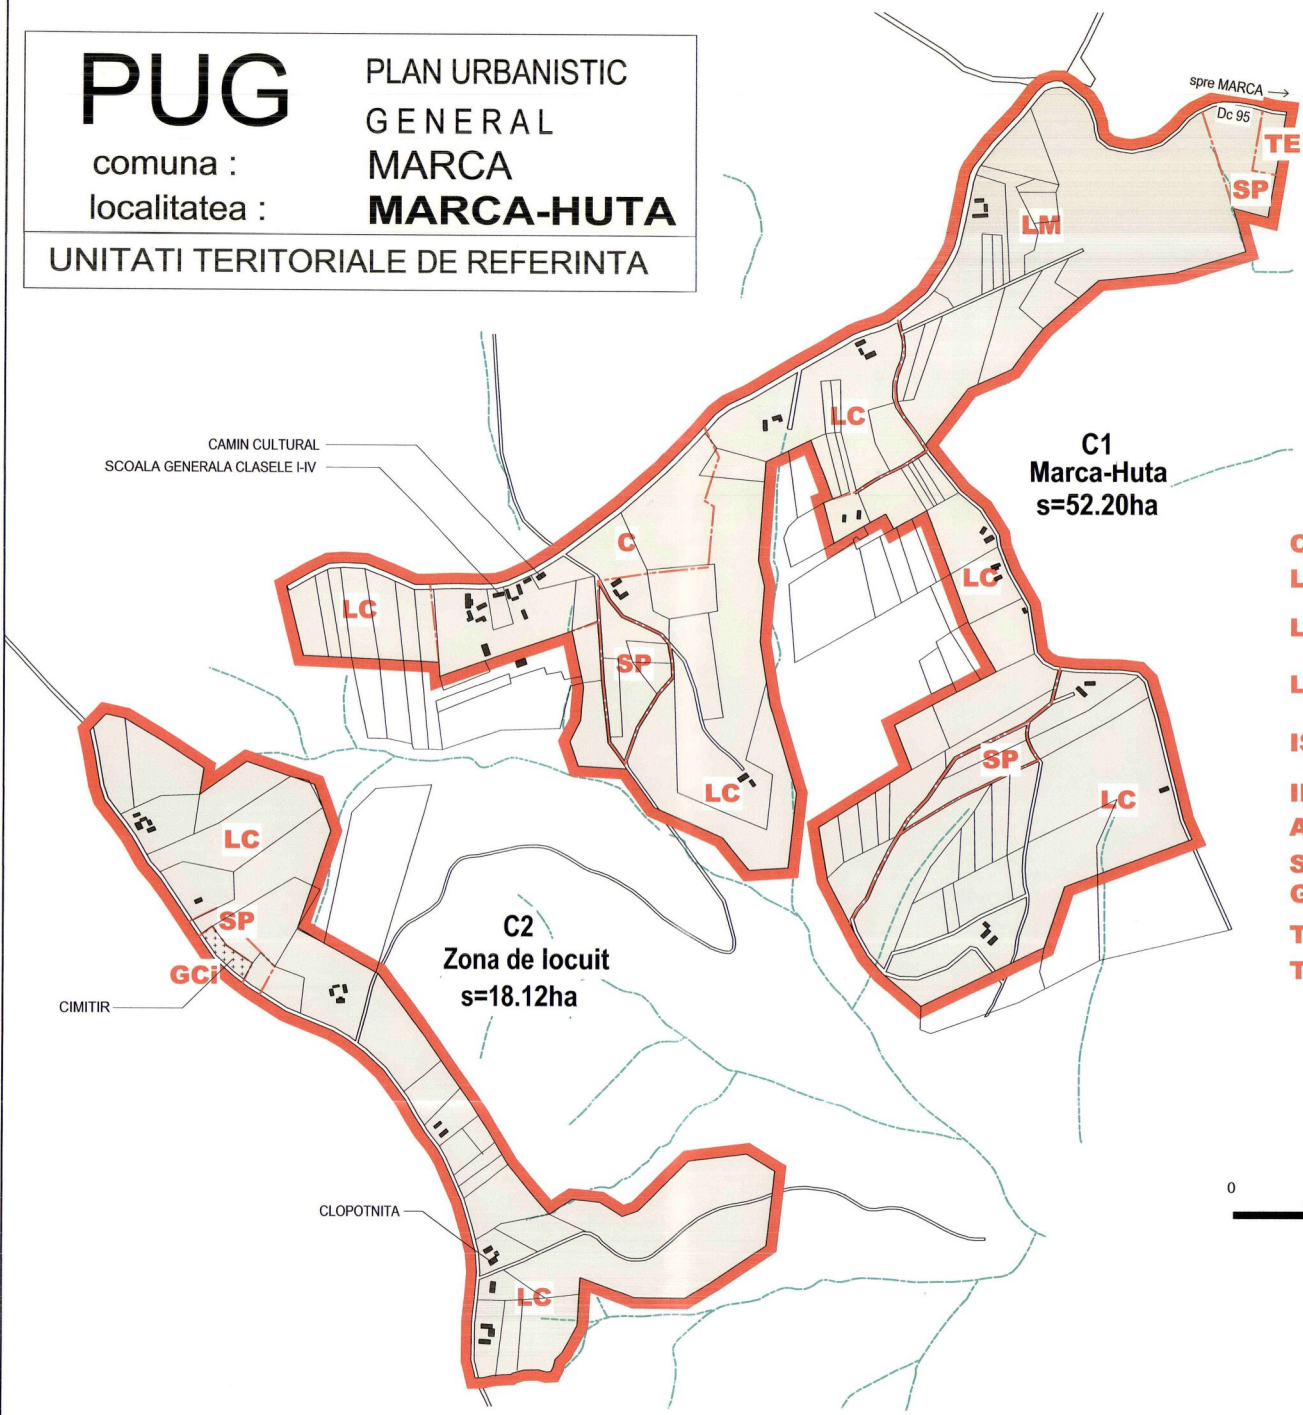

- LIMITE
- LIMITA INTRAVILANULUI PROPUȘ
- INDICATIVELE ZONE DE IDENTIFICARE A UNITATILOR TERRITORIALE DE REFERINTA

- C** ZONA CENTRALA
- LM** ZONA DE LOCUIT MIXTA , CONTINAND INSTITUTII SERVICII SI ECHIPAMENTE PUBLICE ; SERVICII DE INTERES GENERAL ; ACTIVITATI MICI PRODUCTIVE NEPOLLUANTE
- LL** ZONA PENTRU LOCUINTE INDIVIDUALE REALIZATE (SAU PROPUSE) PE BAZA UNOR PLANURI PRESTABILITE CA TRAMA STRADALA SI/SAU LOTIZARE
- LC** ZONA PENTRU LOCUINTE INDIVIDUALE MICI (max. P+1) DISPUSE PE ALINIAMENT SAU RETRASE DE PE ALINIAMENT CU REGIM DE CONSTRUIRE DISCONTINUU
- IS** ZONA PENTRU INSTITUTII SI SERVICII
- ID** ZONA PENTRU UNITATI INDUSTRIALE SI DEPOZITARE
- A** ZONA PENTRU UNITATI AGRICOLE
- SP** ZONA PENTRU SPATII VERZI AMENAJATE,SPORT SI AGREMENT
- GCi** ZONA GOSPODARIE COMUNALA,CIMITIRE
- TE** ZONA CONSTRUCTII AFERENTE LUCRARILOR TEHNICO-EDILITARE
- TR** ZONA CAI DE COMUNICATIE RUTIERA SI AMENAJARI AFERENTE
- ZONA CU INTERDICTIE TEMPORARA DE CONSTRUIRE PANA LA INTOCMIRE PUZ



 str. Parcului nr.4 tel./fax: 0260 662004-mobil:0744165317		Denumirea proiectului: PLAN URBANISTIC GENERAL al comunei MARCA - jud. Salaj		Nr. contract : 85009.04.2009
		Amplasament : judetul Salaj, comuna MARCA		Nr. proiect : 31309.04.2009
		Beneficiar: Primaria comunei MARCA		Faza de pr. : PUG
Calitatea	Numele	Semnatura	Scara :	Denumire obiect:
Sef proiect	arh.Doina Nejur		1/5000	PLAN URBANISTIC GENERAL
Proiectat	arh.Mircea Nejur		Data :	Titlul plansei: UNITATI TERRITORIALE DE REFERINTA localitatea MARCA-HUTA
Verificat	arh.Doina Nejur		mai 2010	Numarul plansei: U19