


PUG

PLAN URBANISTIC
GENERAL
MARCA
PORT

comuna :
localitatea :

UNITATI TERRITORIALE DE REFERINTA

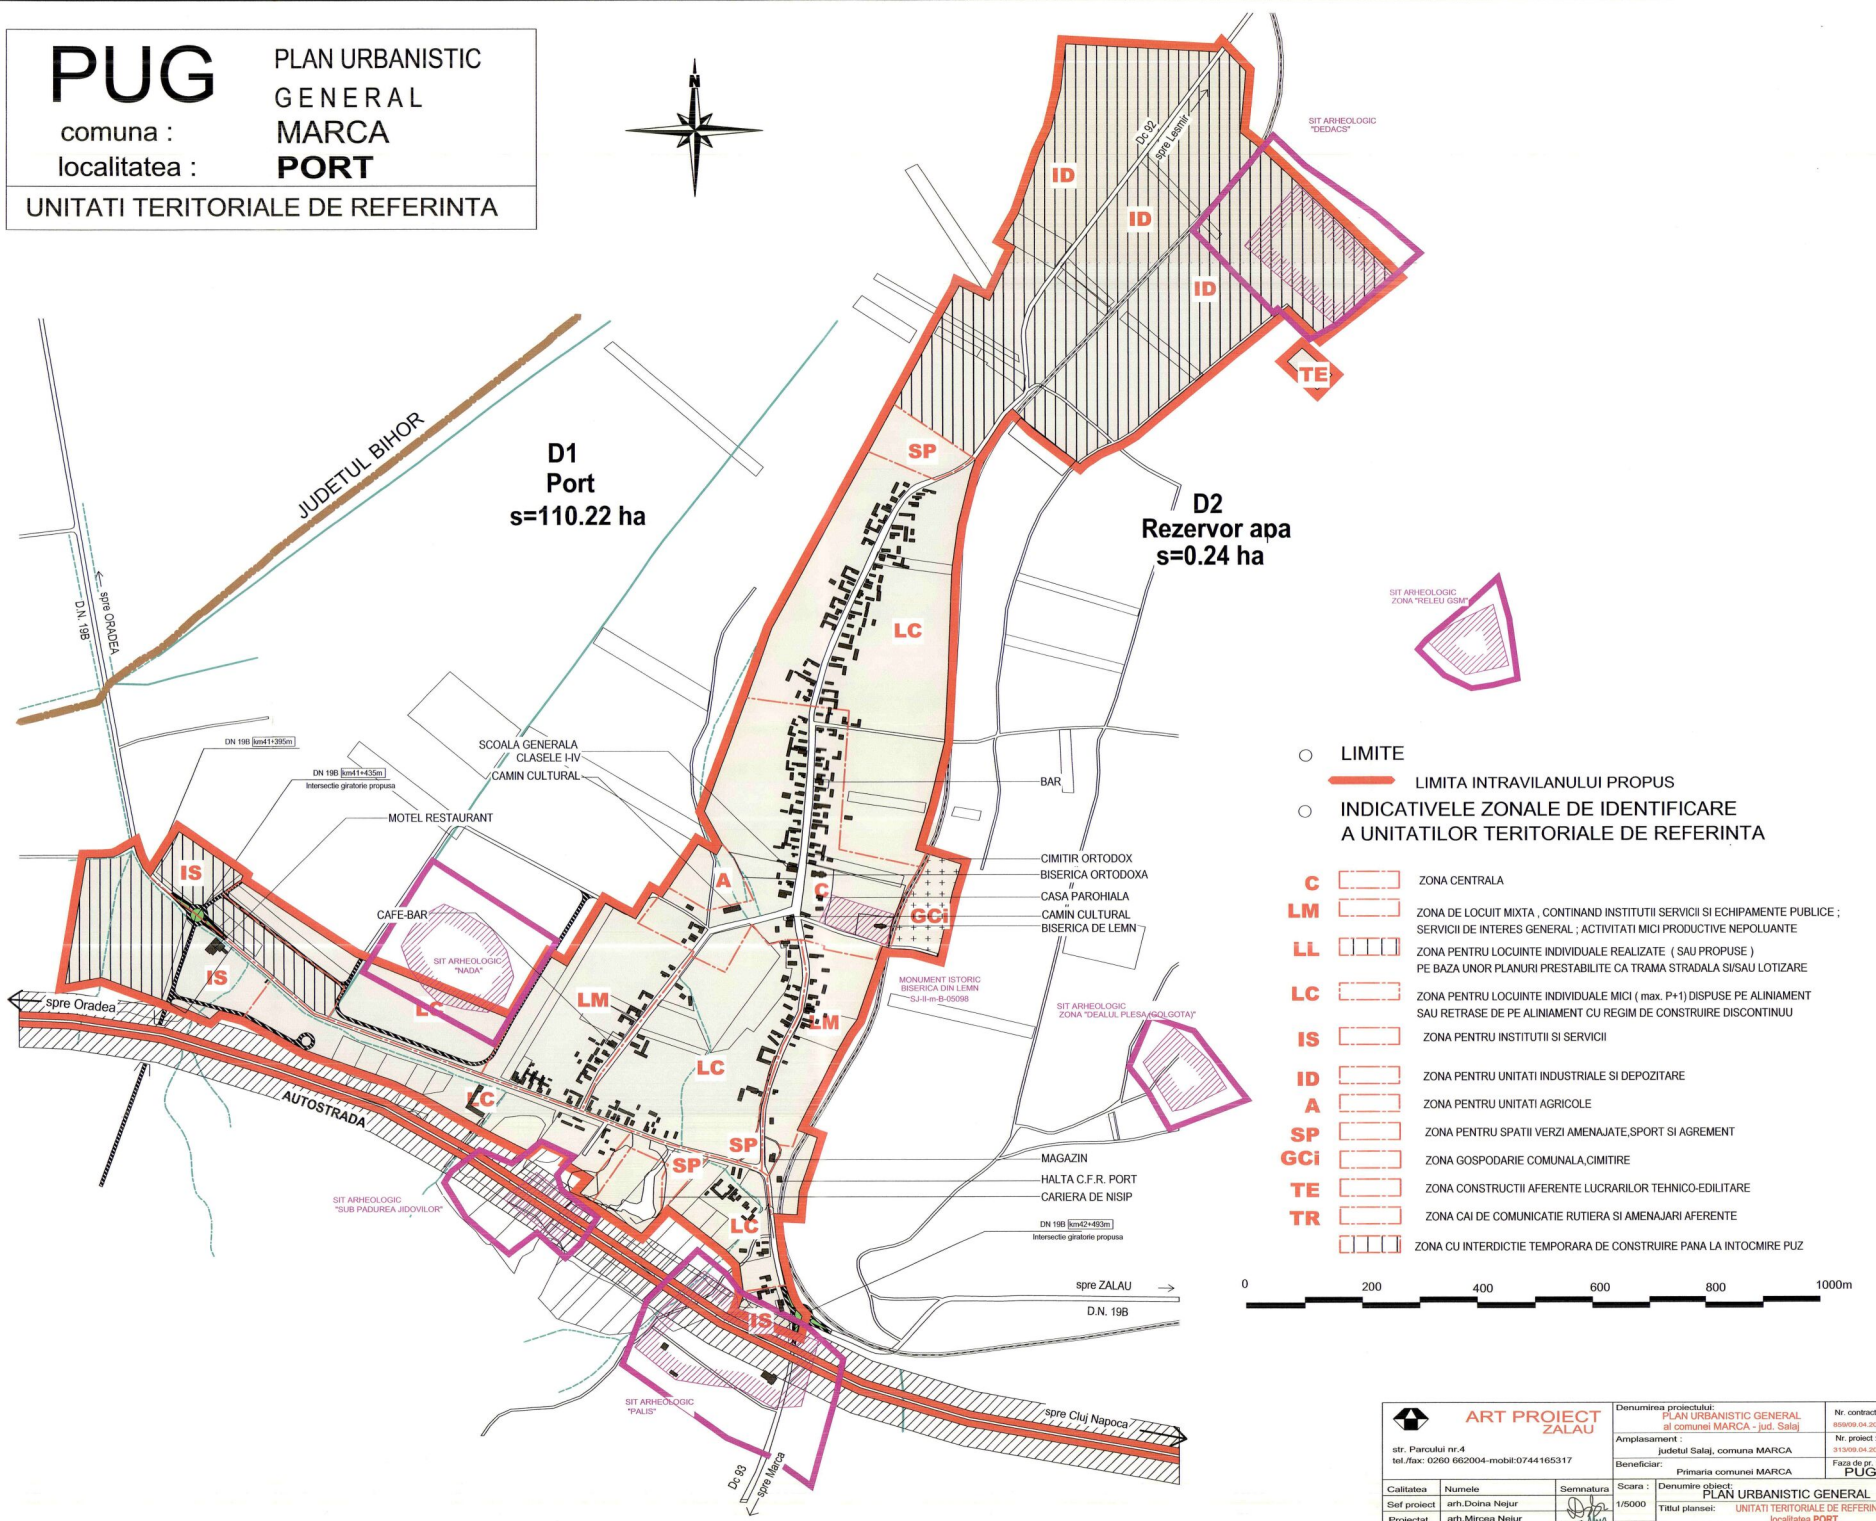

- LIMITE
- LIMITA INTRAVILANULUI PROPUȘ
- INDICATIVELE ZONALE DE IDENTIFICARE A UNITATILOR TERRITORIALE DE REFERINTA

- C** ZONA CENTRALA
- LM** ZONA DE LOCUIT MIXTA , CONTINAND INSTITUTII SERVICII SI ECHIPAMENTE PUBLICE ; SERVICII DE INTERES GENERAL ; ACTIVITATI MICI PRODUCTIVE NEPOLLUANTE
- LL** ZONA PENTRU LOCUINTE INDIVIDUALE REALIZATE (SAU PROPUȘE) PE BAZA UNOR PLANURI PRESTABILITE CA TRAMA STRADALA SI SAU LOTIZARE
- LC** ZONA PENTRU LOCUINTE INDIVIDUALE MCI (max. P+1) DISPUSE PE ALINIAMENT SAU RETRAȘE DE PE ALINIAMENT CU REGIM DE CONSTRUIRE DISCONTINUU
- IS** ZONA PENTRU INSTITUTII SI SERVICII
- ID** ZONA PENTRU UNITATI INDUSTRIALE SI DEPOZITARE
- A** ZONA PENTRU UNITATI AGRICOLE
- SP** ZONA PENTRU SPATII VERZI AMENAJATE,SPORT SI AGREMENT
- GCi** ZONA GOSPODARIE COMUNALA,CIMITIRE
- TE** ZONA CONSTRUCTII AFERENTE LUCRARILOR TEHNICO-EDILITARE
- TR** ZONA CAI DE COMUNICATIE RUTIERA SI AMENAJARI AFERENTE
- ZONA CU INTERDICTIE TEMPORARA DE CONSTRUIRE PANA LA INTOCMIRE PUZ

		Denumirea proiectului:		Nr. contract:
		PLAN URBANISTIC GENERAL al COMUNEI MARCA - Jud. Salaj		808/09.04.2009
sfr. Parcului nr.4 tel./fax: 0260 662004-mobil:0744165317		Amplasament:		Nr. proiect:
		judetului Salaj, comuna MARCA		313/09.04.2009
		Beneficiar:		Faza de pif:
		Primaria comunei MARCA		PUG
Calitatea	Numele	Semnatura	Scara:	Denumire obiect:
Sef proiect	arh.Doina Nejur		1/5000	PLAN URBANISTIC GENERAL
Proiectat	arh.Mircea Nejur			Titlul planșei: UNITATI TERRITORIALE DE REFERINTA localitatea PORT
Verificat	arh.Doina Nejur		Data:	Numarul planșei:
			mai 2009	U20