

E2  
Statie de epurare  
s=0.30ha

E1  
SUMAL  
s=242.03ha

# PUG

PLAN URBANISTIC  
GENERAL  
MARCA  
SUMAL

comuna :  
localitatea :


UNITATI TERRITORIALE DE REFERINTA



- LIMITE
- LIMITA INTRAVILANULUI PROPUȘ
- INDICATIVELE ZONALE DE IDENTIFICARE A UNITATILOR TERRITORIALE DE REFERINTA

- C** ZONA CENTRALA
- LM** ZONA DE LOCUIȚ MIXȚA , CONTINAND INSTITUTII SERVICII SI ECHIPAMENTE PUBLICE ; SERVICII DE INTERES GENERAL ; ACTIVITATI MICI PRODUCTIVE NEPOLUANTE
- LL** ZONA PENTRU LOCUINȚE INDIVIDUALE REALIZATE ( SAU PROPUȘE ) PE BAZA UNOR PLANURI PRESTABILITE CA TRAMA STRADALA ȘI SAU LOTIZARE
- LC** ZONA PENTRU LOCUINȚE INDIVIDUALE MICI ( max. P+1 ) DISPUSE PE ALINIAMENT SAU RETRAȘE DE PE ALINIAMENT CU REGIM DE CONSTRUIRE DISCONTINUU
- IS** ZONA PENTRU INSTITUTII ȘI SERVICII
- ID** ZONA PENTRU UNITATI INDUSTRIALE ȘI DEPOZITARE
- A** ZONA PENTRU UNITATI AGRICOLE
- SP** ZONA PENTRU SPAȚII VERZI AMENAJATE,SPORT ȘI AGREMENT
- GCI** ZONA GOSPODARIEI COMUNALA,CIMITIRE
- TE** ZONA CONSTRUCȚII AFERENTE LUCRARILOR TEHNICO-EDILITARE
- TR** ZONA CAI DE COMUNICATIE RUTIERA ȘI AMENAJARI AFERENTE
- ZONA CU INTERDICTIE TEMPORARA DE CONSTRUIRE PANA LA INTOCMIRE PUZ

0 200 400 600 800 1000m

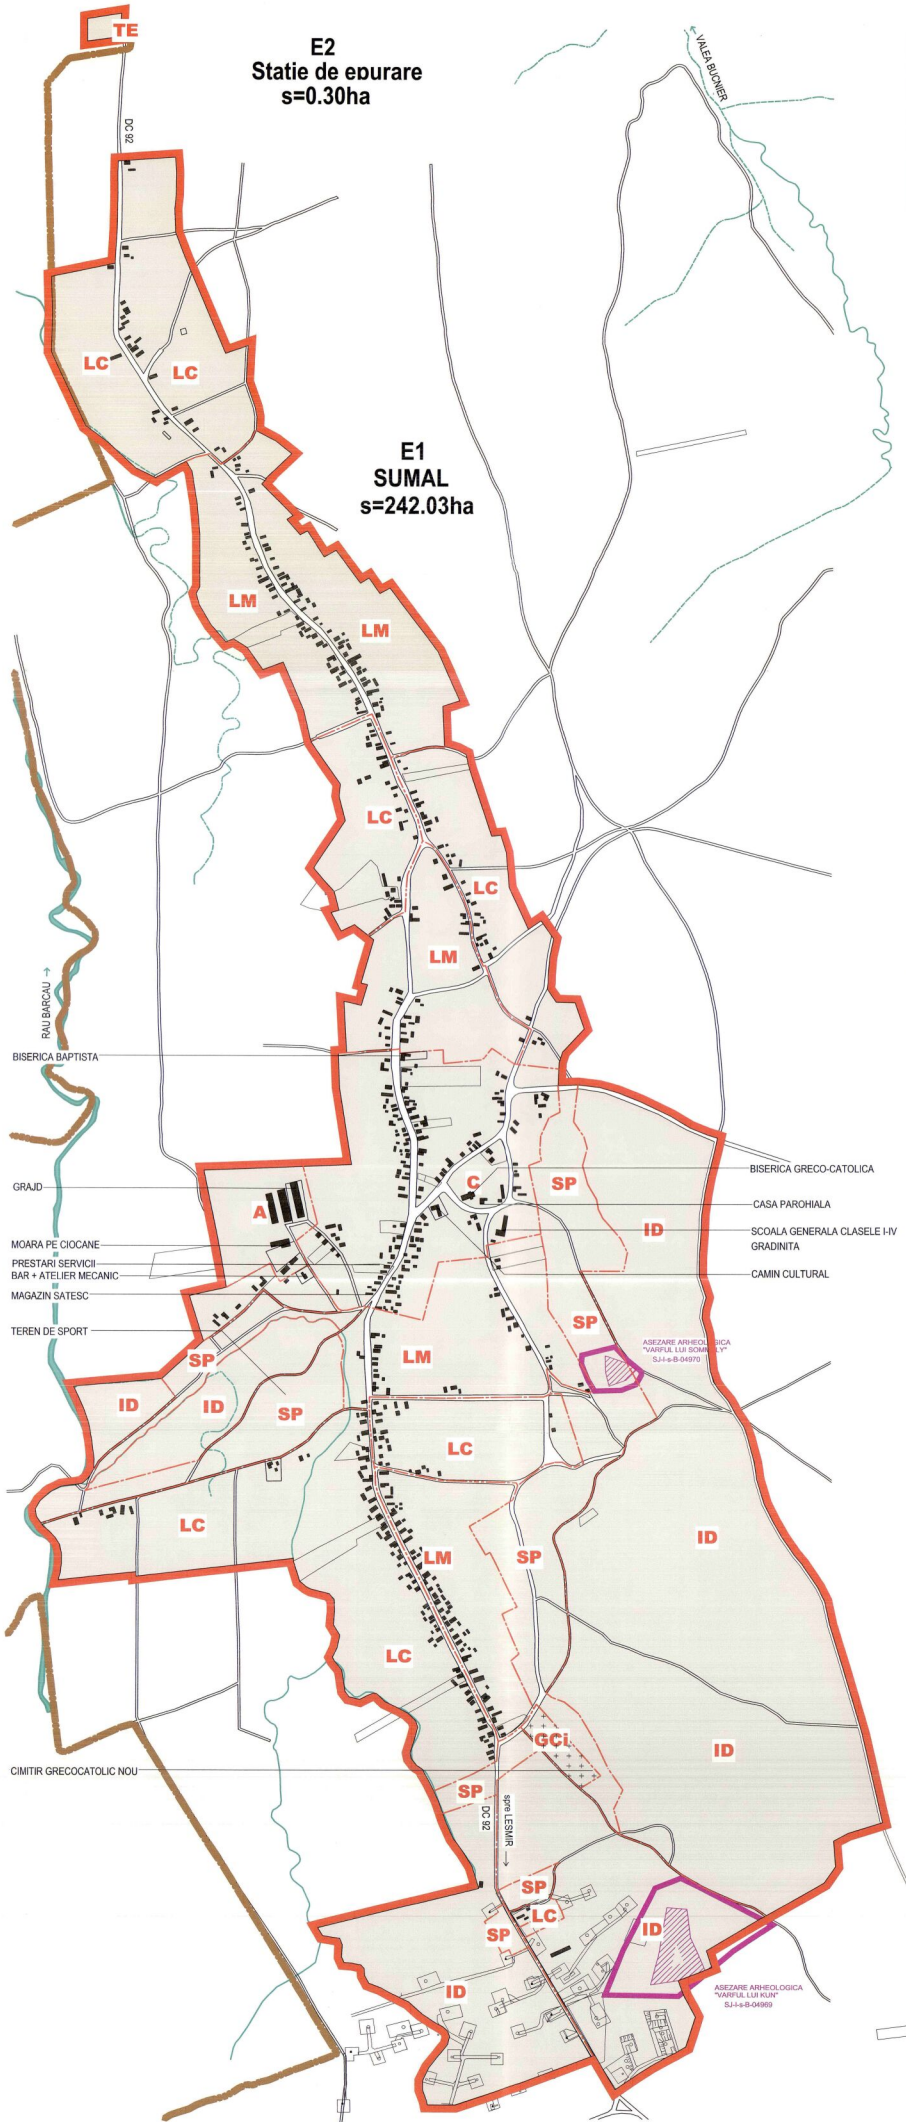

RAU BARCOIU →

BISERICA BAPTISTA

GRAJD

MOARA PE CIOCANE

PRESTARI SERVICII

BAR + ATELIER MECANIC

MAGAZIN SAȚESC

TEREN DE SPORT

CIMITIR GRECOCATOLIC NOU

BISERICA GRECO-CATOLICA

CASA PAROHIALA

ȘCOALA GENERALA CLASELE I-IV

GRADINITA

CAMIN CULTURAL

ABEZARE ARHEOLOGICA "VARFUL LUI ȘOMAR" S.I. s-B-04970

ABEZARE ARHEOLOGICA "VARFUL LUI ȘOMAR" S.I. s-B-04969

<b>ART PROJECT ZALAU</b>			Denumirea proiectului: <b>PLAN URBANISTIC GENERAL al comunei MARCA - jud. Sălaj</b>		Nr. contract: 88/09.04.2009	
ad: Percului nr 4 tel./fax: 0260 662004-mobil:0744165317			Amplasament: <b>judetul Sălaj, comuna MARCA</b>		Nr. proiect: 31/09.04.2009	
Beneficiar: <b>Primăria comunei MARCA</b>			Titlu planșe: <b>UNITATI TERRITORIALE DE REFERINTA localitate SUMAL</b>		Faza de: <b>PUG</b>	
Calitatea	Numele	Semnatura	Scara	Denumire planșe: <b>PLAN URBANISTIC GENERAL</b>		
Suf proiect	arh.Doina Nejur		1/5000	Titlu planșe: <b>UNITATI TERRITORIALE DE REFERINTA localitate SUMAL</b>		
Proiectat	arh.Miroslav Nejur			Data: <b>april 2010</b>		
Verificat	arh.Doina Nejur			Numarul planșe: <b>U21</b>		