
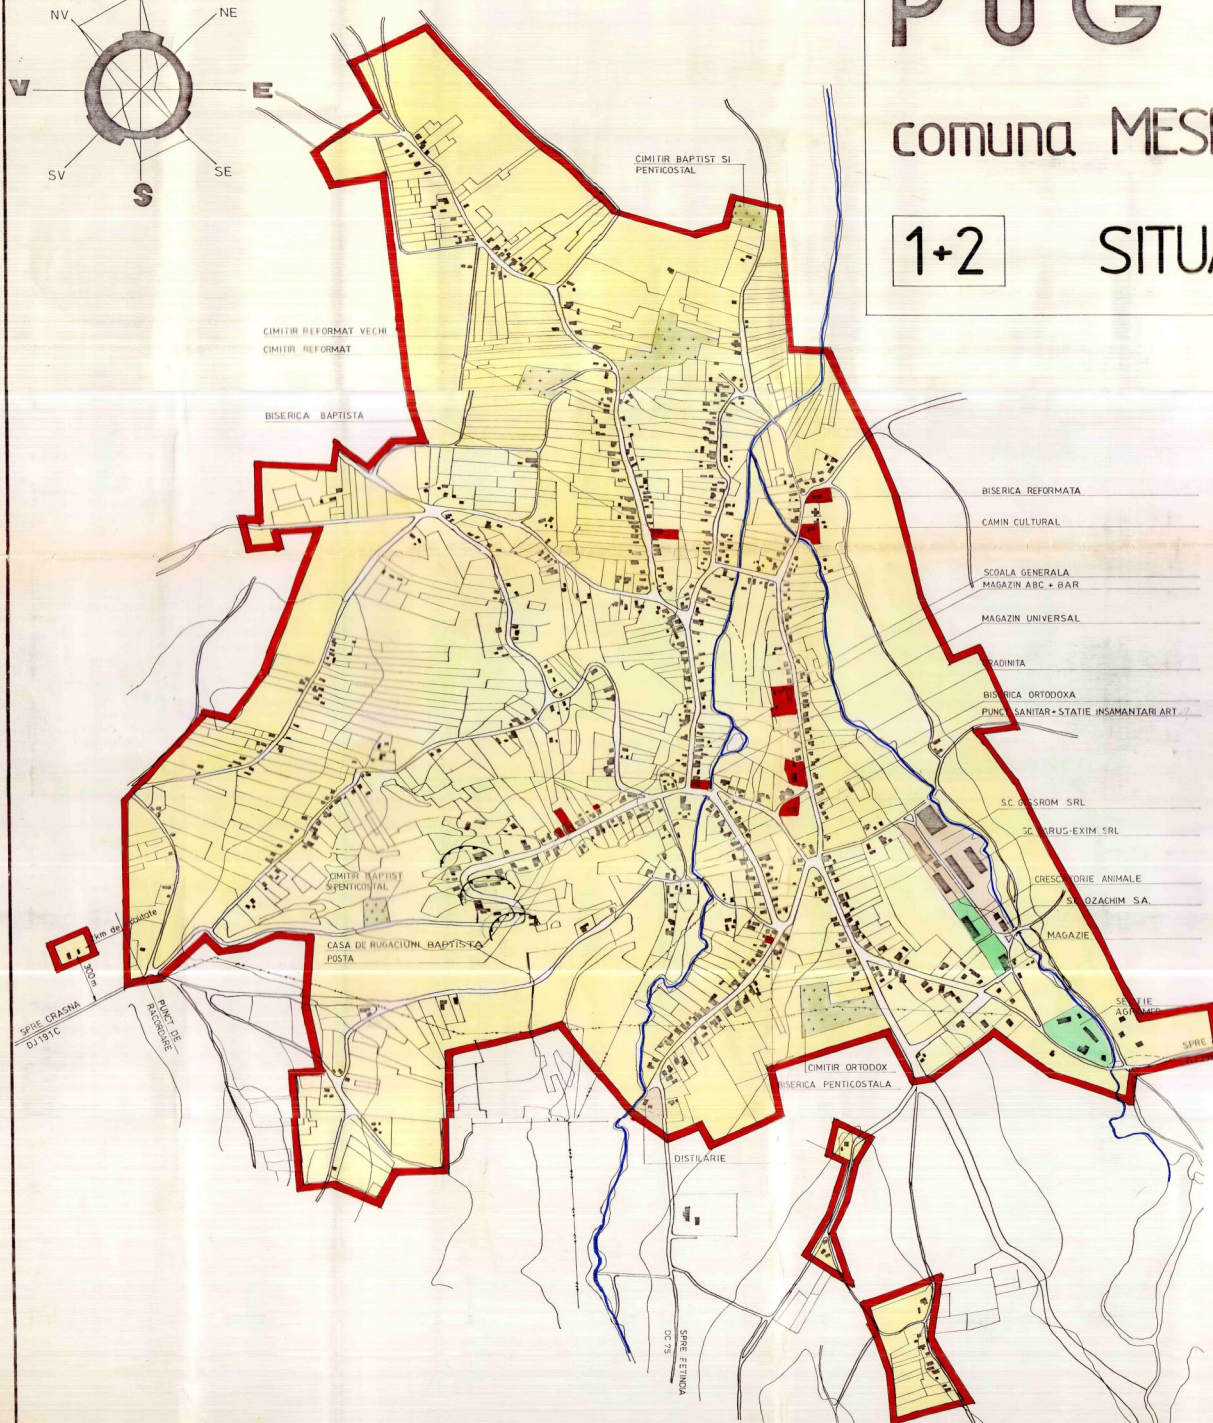


PUG PLAN URBANISTIC GENERAL

COMUNA MESESENI DE JOS

1+2 SITUATIA EXISTENTA

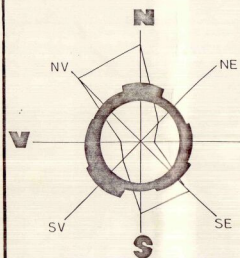

● BILANT TERITORIAL

ZONE FUNCTIONALE	ha	%
I ZONA CENTRALA SI ALTE ZONE CU FUNCTIUNI COMPLEXE DE INTERES PUBLIC	6,30	2,44
II ZONA DE LOCUINTE SI FUNCTIUNI COMPLEMENTARE	217,40	84,32
III ZONA UNITATI INDUSTRIALE SI AGRICOLE din care ● unitati industriale ● unitati agricole	3,60 1,20	1,39 0,49
IV ZONA SPATII VERZI	0,30	0,12
V ZONA GOSPODARIE COMUNALA	4,20	1,63
VI ZONE CU DESTINATII SPECIALE SI DE ECHIPARE TERITORIALA din care ● cai de comunicati rutiere ● cai ferate	14,10 -	5,46 -
VII ALTE ZONE (terenuri neconstruibile ape etc)	10,70	4,15
TOTAL TERITORIUL INTRAVILAN EXISTENT	257,80	100,00

LEGENDA

- LIMITE
- LIMITA TERITORIULUI INTRAVILAN EXISTENT
- ZONIFICARE FUNCTIONALA
- ZONA CENTRALA SI ALTE ZONE CU FUNCTIUNI COMPLEXE DE INTERES PUBLIC
- ZONA DE LOCUINTE SI FUNCTIUNI COMPLEMENTARE
- ZONA UNITATI INDUSTRIALE / UNITATI AGRICOLE
- ZONA SPATII VERZI / TERENURI DE SPORT
- ZONA GOSPODARIE COMUNALA / CIMITIRE
- DRUMURI JUDETENE
- DRUMURI COMUNALE
- STRAZI ULITE
- NUMAR UNITATE TERITORIALA DE REFERINTA
- ZONA CU ALUNECARI DE TEREN

DIRECTOR SUF. PROIECT	ING. DEAK TEH. KOZMA	BENEFICIAR CONSILIUL JUDETEAN SALAJ	PLANSĂ 2B
SC. PROCONSAL SA ZALAU		PLAN URBANISTIC GENERAL SAT AGHIRES	
CALITATEA INTOCMIT	NUMELE TEH. KOZMA	SEMNATURĂ PACURAR	SEARA FAZA PUG PR. NR.
DESEINAT PR. SPECIALIT.	TEH. KOZMA	VERIFICAT ASH. MOCANU	1:5000 SITUATIA EXISTENTA