


# PUG PLAN URBANISTIC GENERAL

## comuna MESESENI DE JOS

### INCADRAREA IN TERITORIUL ADMINISTRATIV

I.T.1

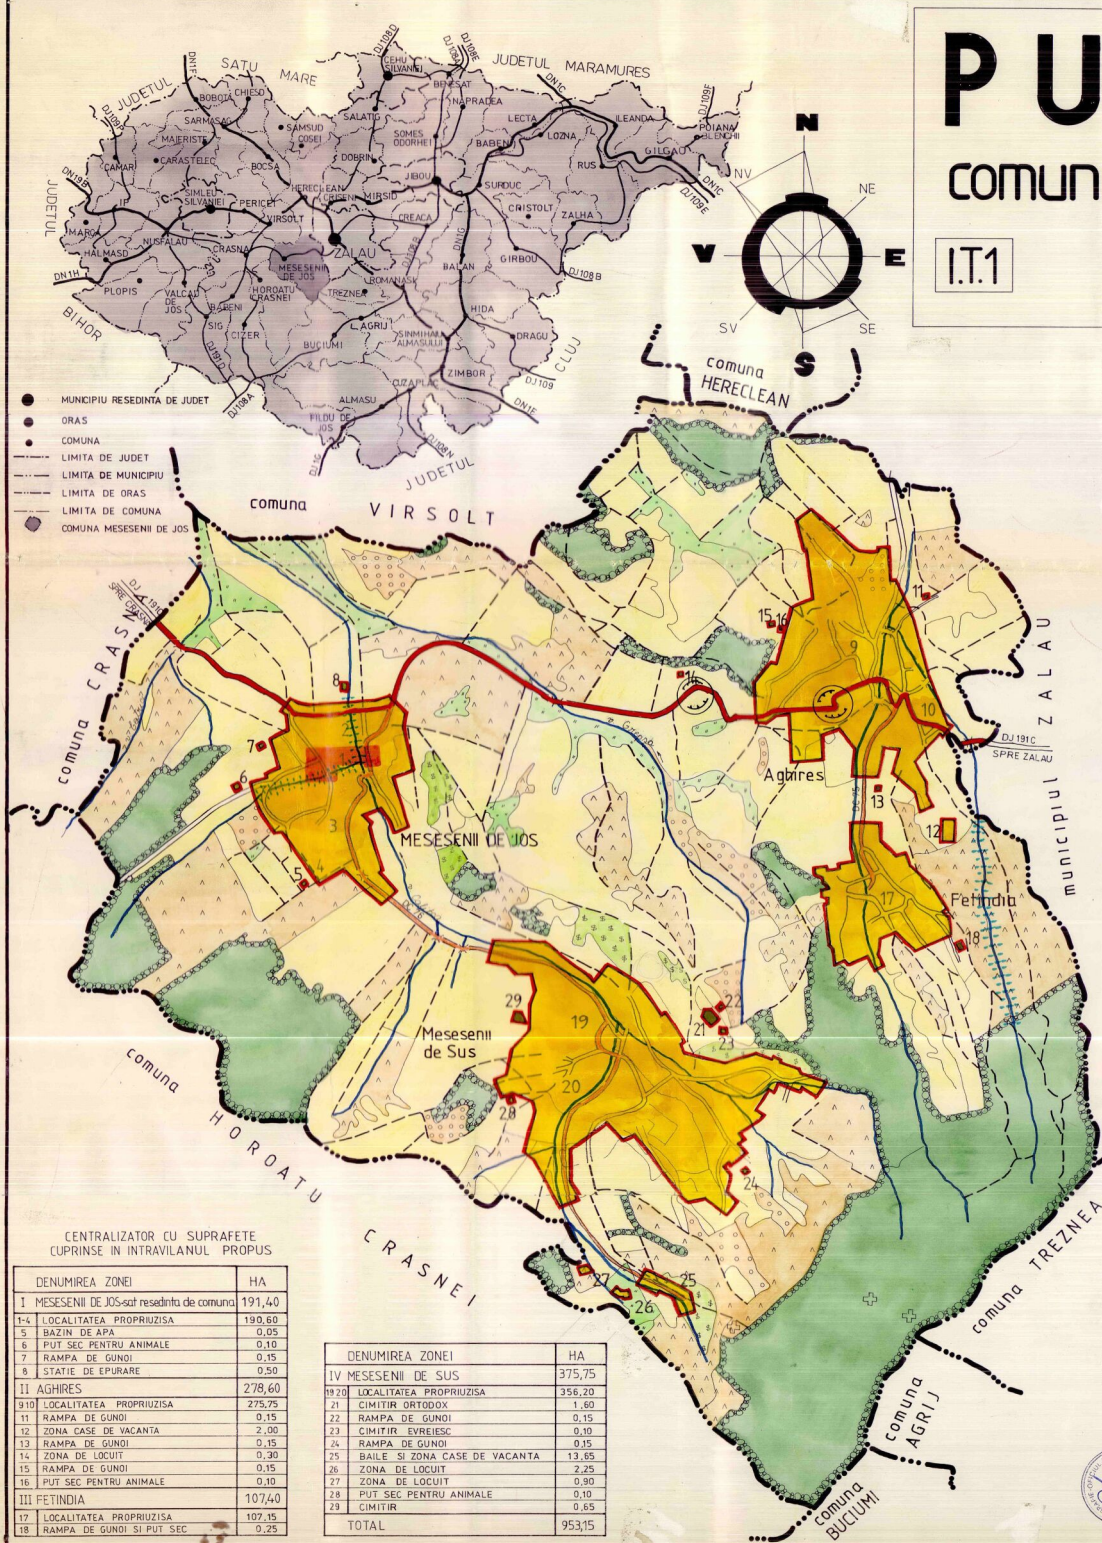

- MUNICIPIU RESEDINTA DE JUDET
- ORAS
- COMUNA
- LIMITA DE JUDET
- LIMITA DE MUNICIPIU
- LIMITA DE ORAS
- LIMITA DE COMUNA
- COMUNA MESESENI DE JOS

### LEGENDA

- LIMITE
- LIMITA TERITORIULUI ADMINISTRATIV
- LIMITA TERITORIULUI INTRAVILAN PROPUȘ
- FOLOSINTA SI DESTINATIA TERENURILOR
- TEREN ARABIL
- PASUNI
- FANETE
- VII
- LIVEZI
- PADURI
- APE CURGATOARE
- ZONA CENTRALA SI ALTE ZONE CU FUNCTIUNI COMPLEXE DE INTERES PUBLIC
- ZONA DE LOCUINTE SI FUNCTIUNI COMPLEMENTARE
- ZONA UNITATI INDUSTRIALE / UNITATI AGRICOLE
- ZONA SPATII VERZI / TERENURI DE SPORT
- ZONA DE GOSPODARIE COMUNALA / CIMITIRE
- DRUMURI JUDETENE
- DRUMURI COMUNALE
- ZONA CU ALUNECARI DE TEREN
- ZONA INUNDABILA
- REGLEMENTARI
- ZONA PROTEJATA CU VALOARE ISTORICA

CENTRALIZATOR CU SUPRAFETE  
CUPRINSE IN INTRAVILANUL PROPUȘ

DENUMIREA ZONEI	HA
I MESESENI DE JOS-sat resedinta de comuna	191,40
I-4 LOCALITATEA PROPRIUZIȘA	190,60
5 BAZIN DE APA	0,05
6 PUT SEC PENTRU ANIMALE	0,10
7 RAMPA DE GUNOI	0,15
8 STATIE DE EPURARE	0,50
II AGHIRES	278,60
910 LOCALITATEA PROPRIUZIȘA	275,75
11 RAMPA DE GUNOI	0,15
12 ZONA CASE DE VACANTA	2,00
13 RAMPA DE GUNOI	0,15
14 ZONA DE LOCUIȚI	0,30
15 RAMPA DE GUNOI	0,15
16 PUT SEC PENTRU ANIMALE	0,10
III FETINDIA	107,40
17 LOCALITATEA PROPRIUZIȘA	107,15
18 RAMPA DE GUNOI SI PUT SEC	0,25

DENUMIREA ZONEI	HA
IV MESESENI DE SUS	375,75
1920 LOCALITATEA PROPRIUZIȘA	356,20
21 CIMITIR ORTODOX	1,60
22 RAMPA DE GUNOI	0,15
23 CIMITIR EVREIEȘC	9,10
24 RAMPA DE GUNOI	0,15
25 BAILE SI ZONA CASE DE VACANTA	13,65
26 ZONA DE LOCUIȚI	2,25
27 ZONA DE LOCUIȚI	0,90
28 PUT SEC PENTRU ANIMALE	0,10
29 CIMITIR	0,65
TOTAL	953,15

DIRECTOR SEF PROIECT	ING DEAK I TEH KOZMA S	1 2	BENEFICIAR CONSILIUL JUDETEAN SALAJ	PLANSĂ
SC PROCONSAL SA ZALAU		PLAN URBANISTIC GENERAL COMUNA MESESENI DE JOS		1
CALITATEA INTOCMIT	NUMELE TEH KOZMA S	SEMNTATURA S	SCARA 1:25000	FAZA PUG INCADRAREA IN TERITORIUL ADMINISTRATIV
DESENAT PR SPECIALIT	TEH KOZMA S	S	PR NNR 3000/97	
VERIFICAT	ARH MOCANU	S		