
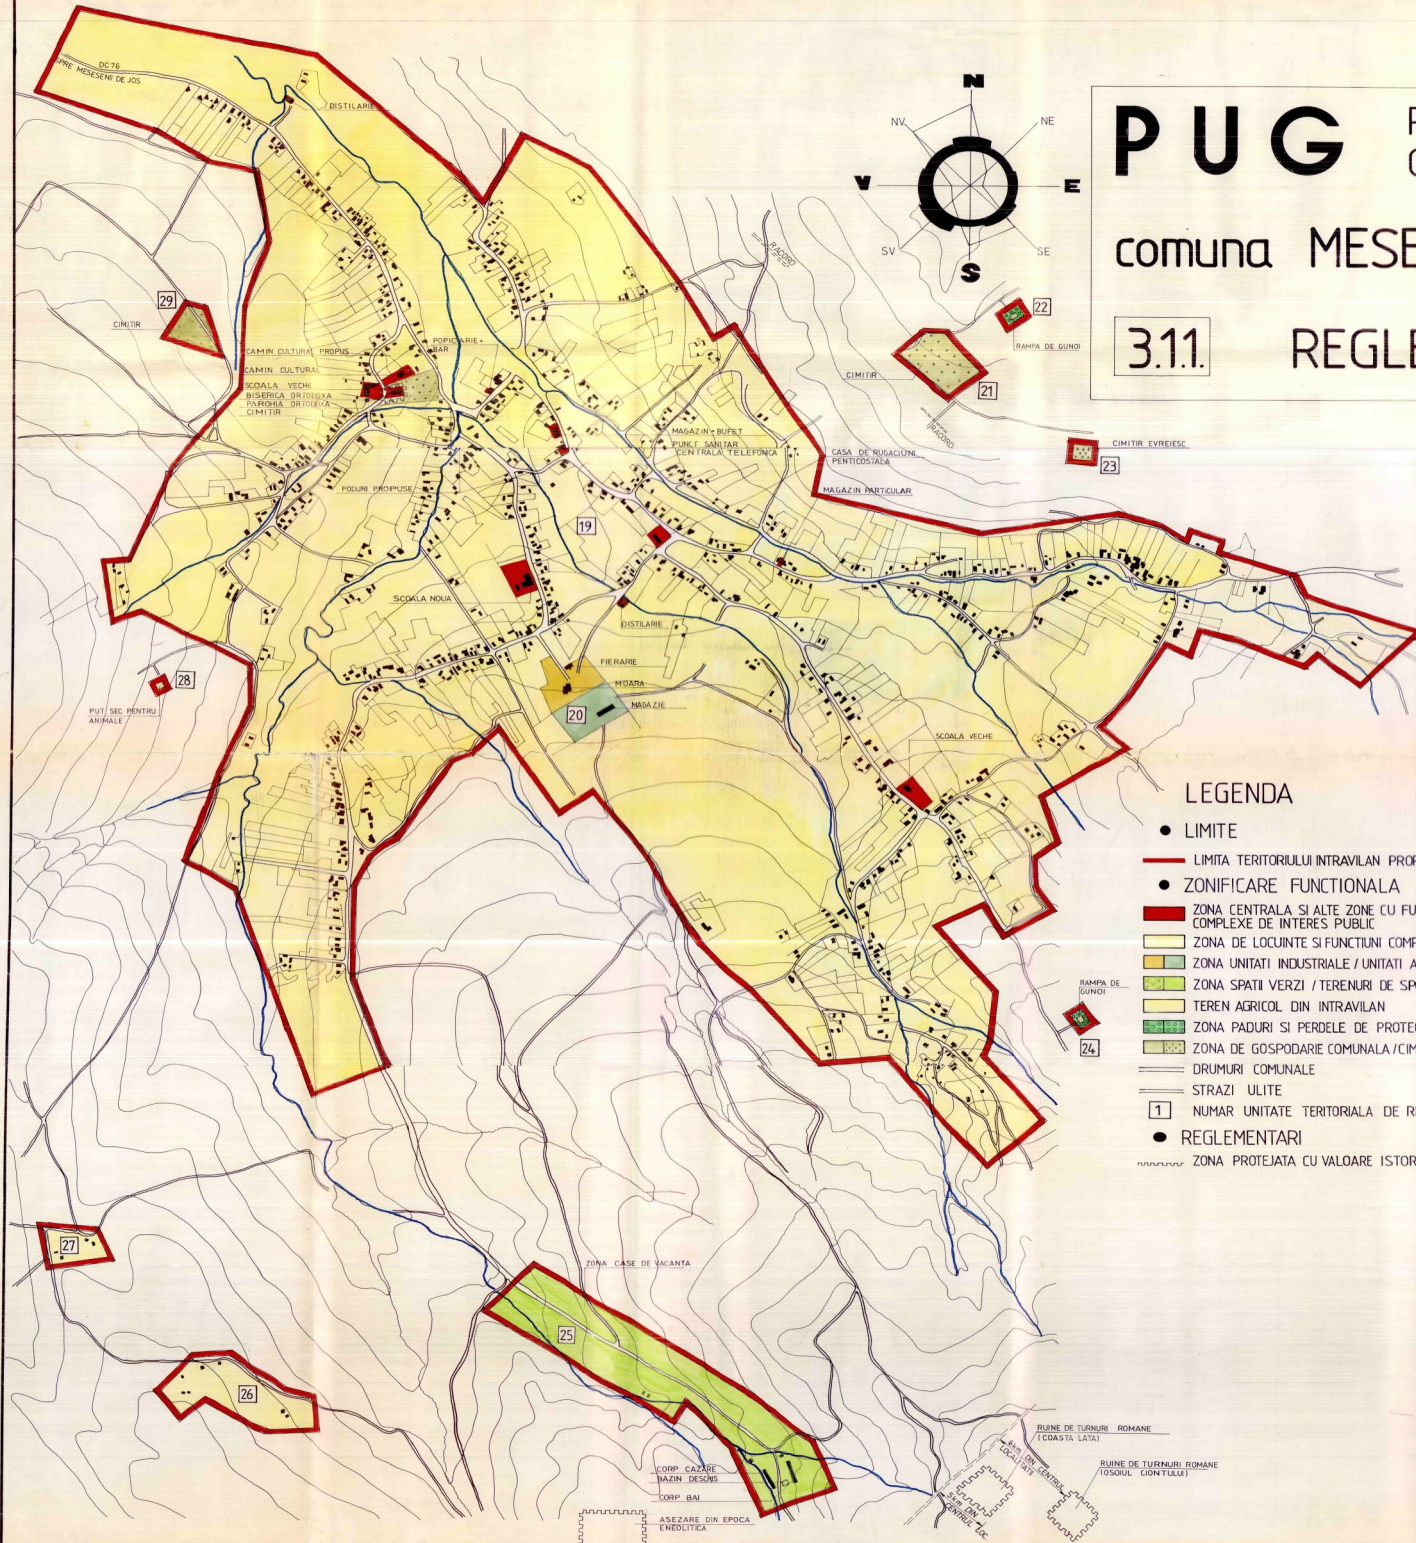


PUG PLAN URBANISTIC GENERAL

comuna MESESENI DE JOS

3.11. REGLEMENTARI

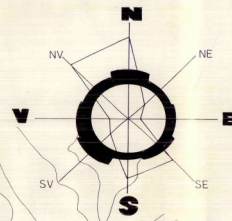

LEGENDA

- LIMITE
- LIMITA TERITORIULUI INTRAVILAN PROPUȘ
- ZONIFICARE FUNCȚIONALĂ
- ZONA CENTRALĂ ȘI ALTE ZONE CU FUNCȚIUNI COMPLEXE DE INTERES PUBLIC
- ZONA DE LOCUINȚE ȘI FUNCȚIUNI COMPLEMENTARE
- ZONA UNITĂȚI INDUSTRIALE / UNITĂȚI AGRICOLE
- ZONA SPAȚII VERZI / TERENURI DE SPORT
- TEREN AGRICOL DIN INTRAVILAN
- ZONA PADURI ȘI PERELE DE PROTECȚIE
- ZONA DE GOSPODĂRIE COMUNALĂ / CIMITIRE
- DRUMURI COMUNALE
- STRĂZI ULITE
- 1 NUMĂR UNITATE TERITORIALĂ DE REFERINȚĂ
- REGLEMENTĂRI
- ~~~~~ ZONA PROTEJATĂ CU VALOARE ISTORICĂ

● BILANT TERITORIAL

ZONE FUNCȚIONALE	ha	%
I ZONA CENTRALĂ ȘI ALTE ZONE CU FUNCȚIUNI COMPLEXE DE INTERES PUBLIC	21,60	5,75
II ZONA DE LOCUINȚE ȘI FUNCȚIUNI COMPLEMENTARE	307,15	81,76
III ZONA UNITĂȚI INDUSTRIALE ȘI AGRICOLE din care		
● unități industriale	1,85	0,49
● unități agricole	1,60	0,42
IV ZONA SPAȚII VERZI	6,20	1,65
V ZONA GOSPODĂRIE COMUNALĂ	3,50	0,93
VI ZONE CU DESTINAȚII SPECIALE ȘI DE ECHIPARE TERITORIALĂ din care		
● cai de comunicație rutieră	15,05	4,00
● cai ferate	—	—
VII ALTE ZONE (terenuri neconstruibile, ape, etc)	18,80	5,00
TOTAL TERITORIUL INTRAVILAN PROPUȘ	375,75	100,00

DIRECTOR ȘEF PROIECT	ING DEAK TEH KOZMA	L S	BENEFICIAR CONSILIUL JUDEȚEAN SALAJ	DATA
S.C. PROCONSAL SA ZALAU			PLAN URBANISTIC GENERAL SAȚUL MESESENI DE JOS	3D
SĂLĂȚEA	NUMELE	SIGNATURA	SCARA	FAZA PUG
PRIMĂR	TEH KOZMA	S	1:5000	PR NR 000/97
PR SPECIALIT	TEH KOZMA	S		REGLEMENTARI
VERIFICAT	INGHIDICANU	I		