


# PUG PLAN URBANISTIC GENERAL

## comuna MIRSID

### INCADRAREA IN TERITORIUL ADMINISTRATIV

I.T.1

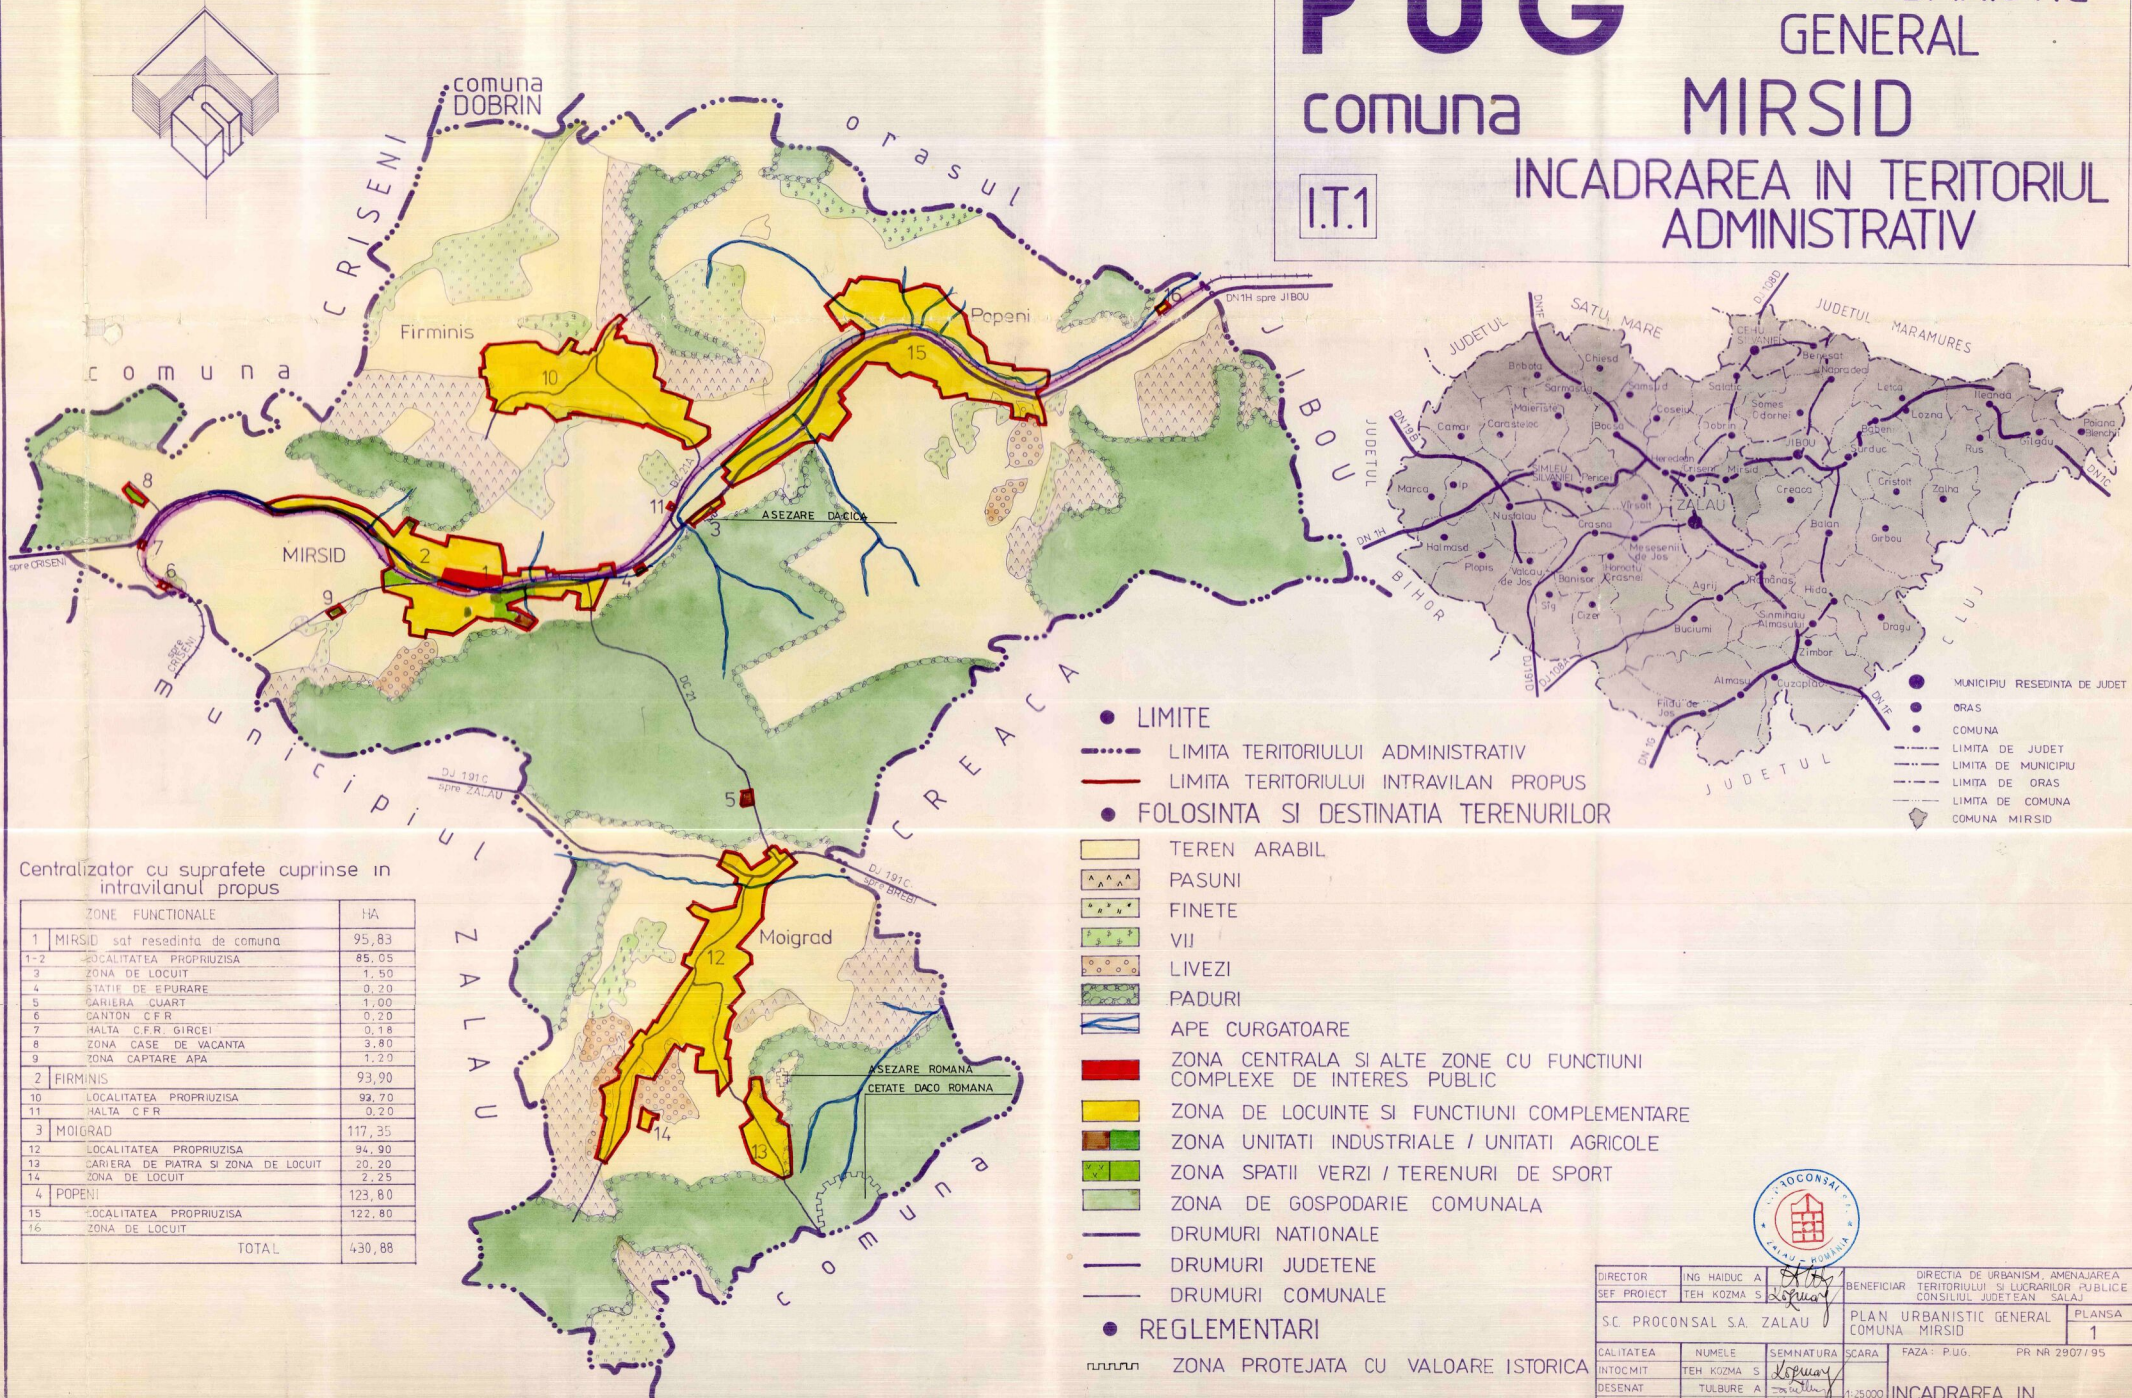

Centralizator cu suprafete cuprinse in intravilanul propus

ZONE FUNCTIONALE	HA
1 MIRSID sat resedinta de comuna	95,83
1-2 LOCALITATEA PROPRIUZISA	85,05
3 ZONA DE LOCUIT	1,50
4 STATIE DE EPURARE	0,20
5 CARIERA CUART	1,00
6 CANTON CFR	0,20
7 HALTA CFR GIRCEI	0,18
8 ZONA CASE DE VACANTA	3,80
9 ZONA CAPTARE APA	1,20
2 FIRMINIS	93,90
10 LOCALITATEA PROPRIUZISA	93,70
11 HALTA CFR	0,20
3 MOIGRAD	117,35
12 LOCALITATEA PROPRIUZISA	94,90
13 CARIERA DE PIATRA SI ZONA DE LOCUIT	20,20
14 ZONA DE LOCUIT	2,25
4 POPENI	123,80
15 LOCALITATEA PROPRIUZISA	122,80
16 ZONA DE LOCUIT	
TOTAL	430,88

- LIMITE
- LIMITA TERITORIULUI ADMINISTRATIV
- LIMITA TERITORIULUI INTRAVILANULUI PROPU
- FOLOSINTA SI DESTINATIA TERENURILOR

- TEREN ARABIL
- PASUNI
- FINETE
- VII
- LIVEZI
- PADURI
- APE CURGATOARE
- ZONA CENTRALA SI ALTE ZONE CU FUNCTIUNI COMPLEXE DE INTERES PUBLIC
- ZONA DE LOCUINTA SI FUNCTIUNI COMPLEMENTARE
- ZONA UNITATI INDUSTRIALE / UNITATI AGRICOLE
- ZONA SPATII VERZI / TERENURI DE SPORT
- ZONA DE GOSPODARIE COMUNALA
- DRUMURI NATIONALE
- DRUMURI JUDETENE
- DRUMURI COMUNALE

- REGLEMENTARI
- ZONA PROTEJATA CU VALOARE ISTORICA



DIRECTOR	ING HAIDUC A	<i>[Signature]</i>	DIRECTIA DE URBANISM, AMENAJAREA TERITORIULUI SI LUCRARILOR PUBLICE CONSILIUL JUDETEAN SALAU	
SEF PROIECT	TEH KOZMA S	<i>[Signature]</i>		
S.C. PROCONSAL S.A. ZALAU		PLAN URBANISTIC GENERAL COMUNA MIRSID		PLANSA 1
CALITATEA	NUMELE	SEMNTATURA	SCARA	FAZA: PUG. PR NR 2907/95
INTOCMIT	TEH KOZMA S	<i>[Signature]</i>		
DESENAT	TULBURE A	<i>[Signature]</i>	1:25000	
PR SPECIALITATE	TEH KOZMA S	<i>[Signature]</i>	INCADRAREA IN TERITORIUL ADMINISTRATIV	
VERIFICAT	TEH VIRAG E	<i>[Signature]</i>		