


PUG PLAN URBANISTIC GENERAL

COMUNA MIRSID

1+2 SITUATIA EXISTENTA

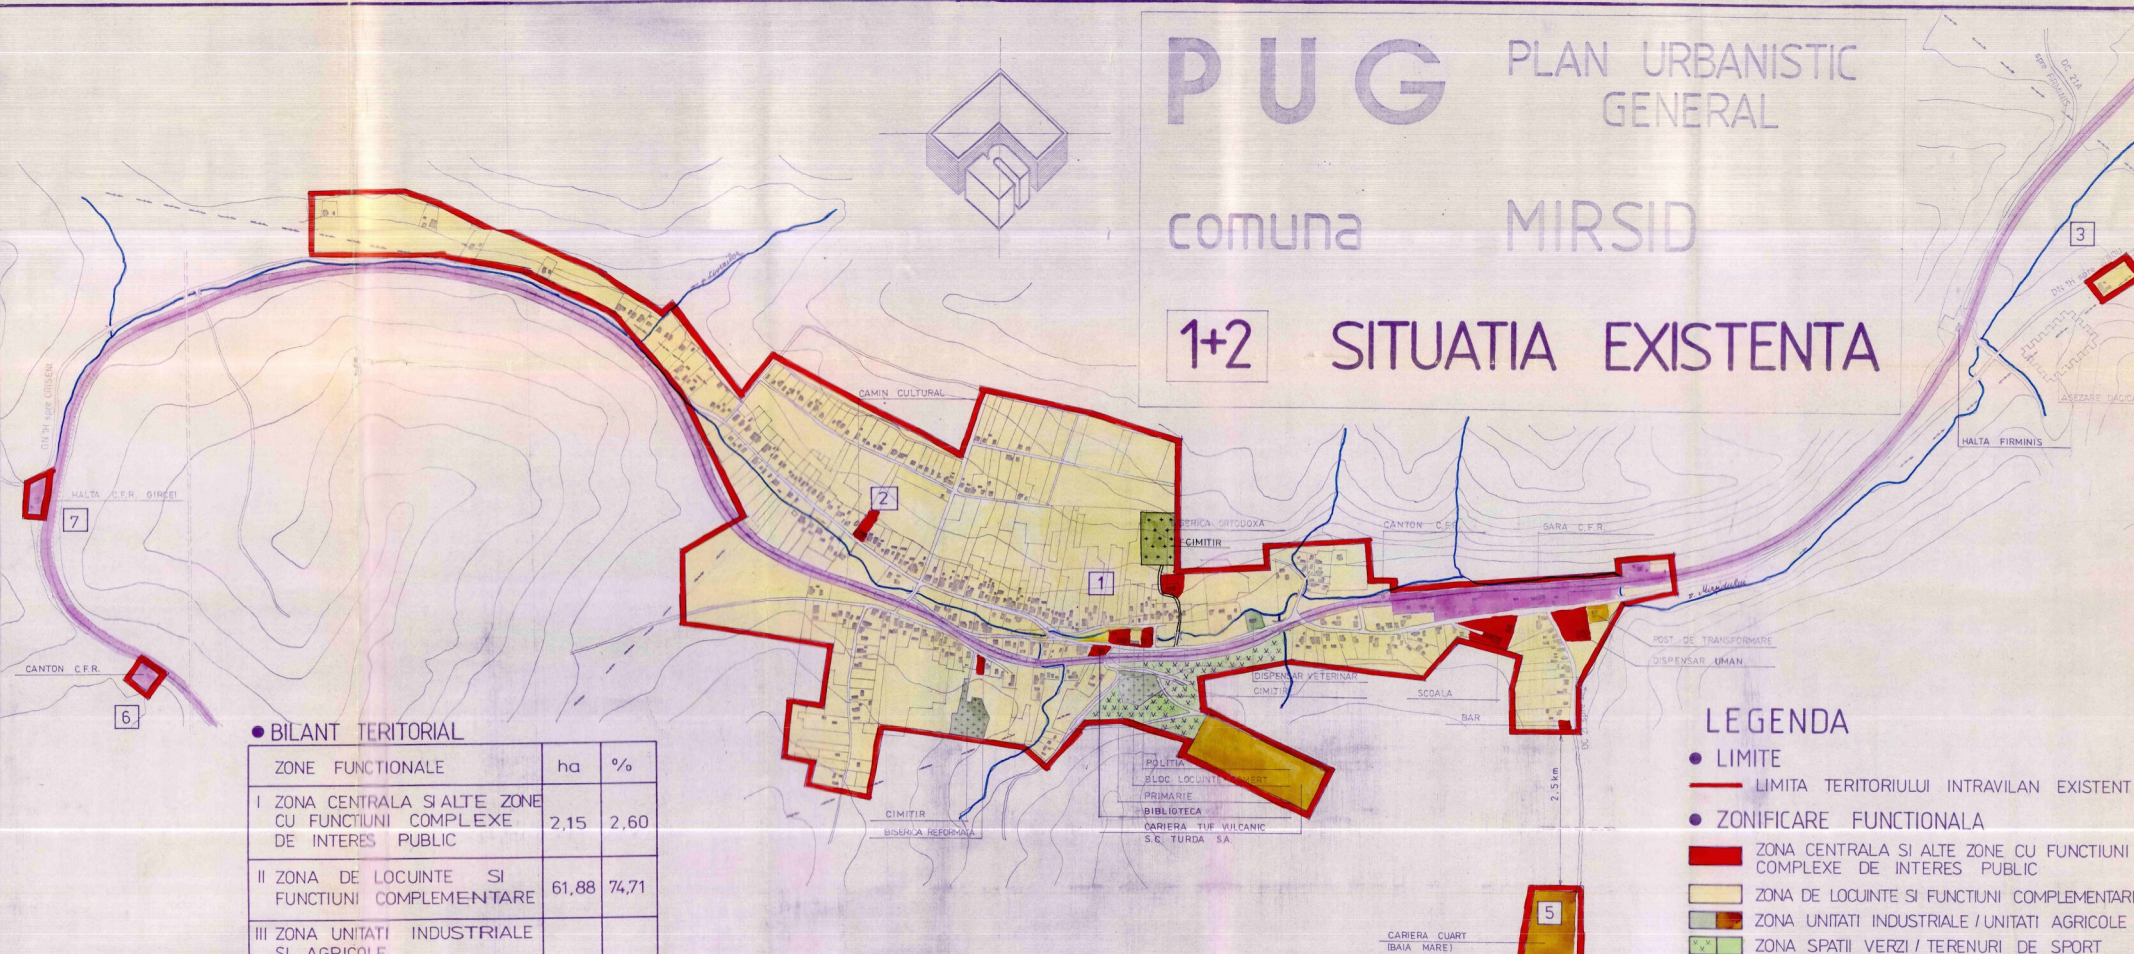

● BILANT TERITORIAL

ZONE FUNCTIONALE	ha	%
I ZONA CENTRALA SI ALTE ZONE CU FUNCTIUNI COMPLEXE DE INTERES PUBLIC	2,15	2,60
II ZONA DE LOCUINTE SI FUNCTIUNI COMPLEMENTARE	61,88	74,71
III ZONA UNITATI INDUSTRIALE SI AGRICOLE din care:		
● unitati industriale	3,801	4,591
● unitati agricole	0,15	0,18
IV ZONA SPATII VERZI	3,90	4,71
V ZONA GOSPODARIE COMUNALA	1,05	1,27
VI ZONE CU DESTINATII SPECIALE SI DE ECHIPARE TERITORIALA din care:		
● cai de comunicatie rutiera	6,70	8,09
● cai ferate	2,45	2,95
VII ALTE ZONE (terenuri neconstruibile, ape, etc)	0,75	0,90
TOTAL TERITORIUL INTRAVILAN EXISTENT	82,83	100,00

LEGENDA

- LIMITE
- LIMITA TERITORIULUI INTRAVILAN EXISTENT
- ZONIFICARE FUNCTIONALA
- ZONA CENTRALA SI ALTE ZONE CU FUNCTIUNI COMPLEXE DE INTERES PUBLIC
- ZONA DE LOCUINTE SI FUNCTIUNI COMPLEMENTARE
- ZONA UNITATI INDUSTRIALE / UNITATI AGRICOLE
- ZONA SPATII VERZI / TERENURI DE SPORT
- ZONA GOSPODARIE COMUNALA / CIMITIRE
- 1 NUMAR UNITATE TERITORIALA DE REFERINTA
- DRUMURI NATIONALE
- DRUMURI COMUNALE
- STRAZI, ULITE
- CAI FERATE
- DISFUNCTIONALITATI, PRIORITATI
- ZONA CU VALOARE ISTORICA

DIRECTOR	ING. HAIDUC A.	BENEFICIAR	DIRECTIA DE URBANISM, AMENAJAREA TERITORIULUI SI LOCURILOR PUBLICE CONSILIUL JUDETEAN SALAJ
SEF PROIECT	TEH. KOZMA S.	PLAN	PLAN URBANISTIC GENERAL
		SATUL	MIRSID
		PLANSA	2
CALITATEA	NUMERUL	SEMNAFURA	SCARA
INTOCMIT	TEH. KOZMA S.		1:5000
DESENAT	TULBURE A.		
PE SPECIALITATE	TEH. KOZMA S.		
VERIFICAT	TEH. VIRAB B.		

SITUATIA EXISTENTA