

PUG


PLAN URBANISTIC GENERAL

COMUNA

MIRSID

1+2

SITUATIA EXISTENTA

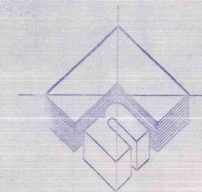


LEGENDA

- LIMITE
- LIMITA TERITORIULUI INTRAVILAN EXISTENT
- ZONIFICARE FUNCTIONALA
- ZONA CENTRALA SI ALTE ZONE CU FUNCTIUNI COMPLEXE DE INTERES PUBLIC
- ZONA DE LOCUINTE SI FUNCTIUNI COMPLEMENTARE
- ZONA UNITATI INDUSTRIALE/UNITATI AGRICOLE
- ZONA SPATII VERZI/ TERENURI DE SPORT
- ZONA GOSPODARIE COMUNALA/ CIMITIRE
- DRUMURI NATIONALE
- STRAZI ULITE
- 1 NUMAR TITLURI TERITORIALE DE REFERINTA
- CAI FERATE

● BILANT TERITORIAL

ZONE FUNCTIONALE	ha	%
I ZONA CENTRALA SI ALTE ZONE CU FUNCTIUNI COMPLEXE DE INTERES PUBLIC	0,85	0,73
II ZONA DE LOCUINTE SI FUNCTIUNI COMPLEMENTARE	97,10	82,78
III ZONA UNITATI INDUSTRIALE SI AGRICOLE din care ● unitati industriale ● unitati agricole	0,25 2,95	0,21 2,51
IV ZONA SPATII VERZI		
V ZONA GOSPODARIE COMUNALA	1,25	1,06
VI ZONE CU DESTINATII SPECIALE SI DE ECHIPARE TERITORIALA din care ● cai de comunicatie rutiera ● cai ferate	9,30 3,15	7,93 2,69
VII ALTE ZONE (terenuri neconstruibile, ape, etc)	2,45	2,09
TOTAL TERITORIUL INTRAVILAN EXISTENT	117,30	100,0

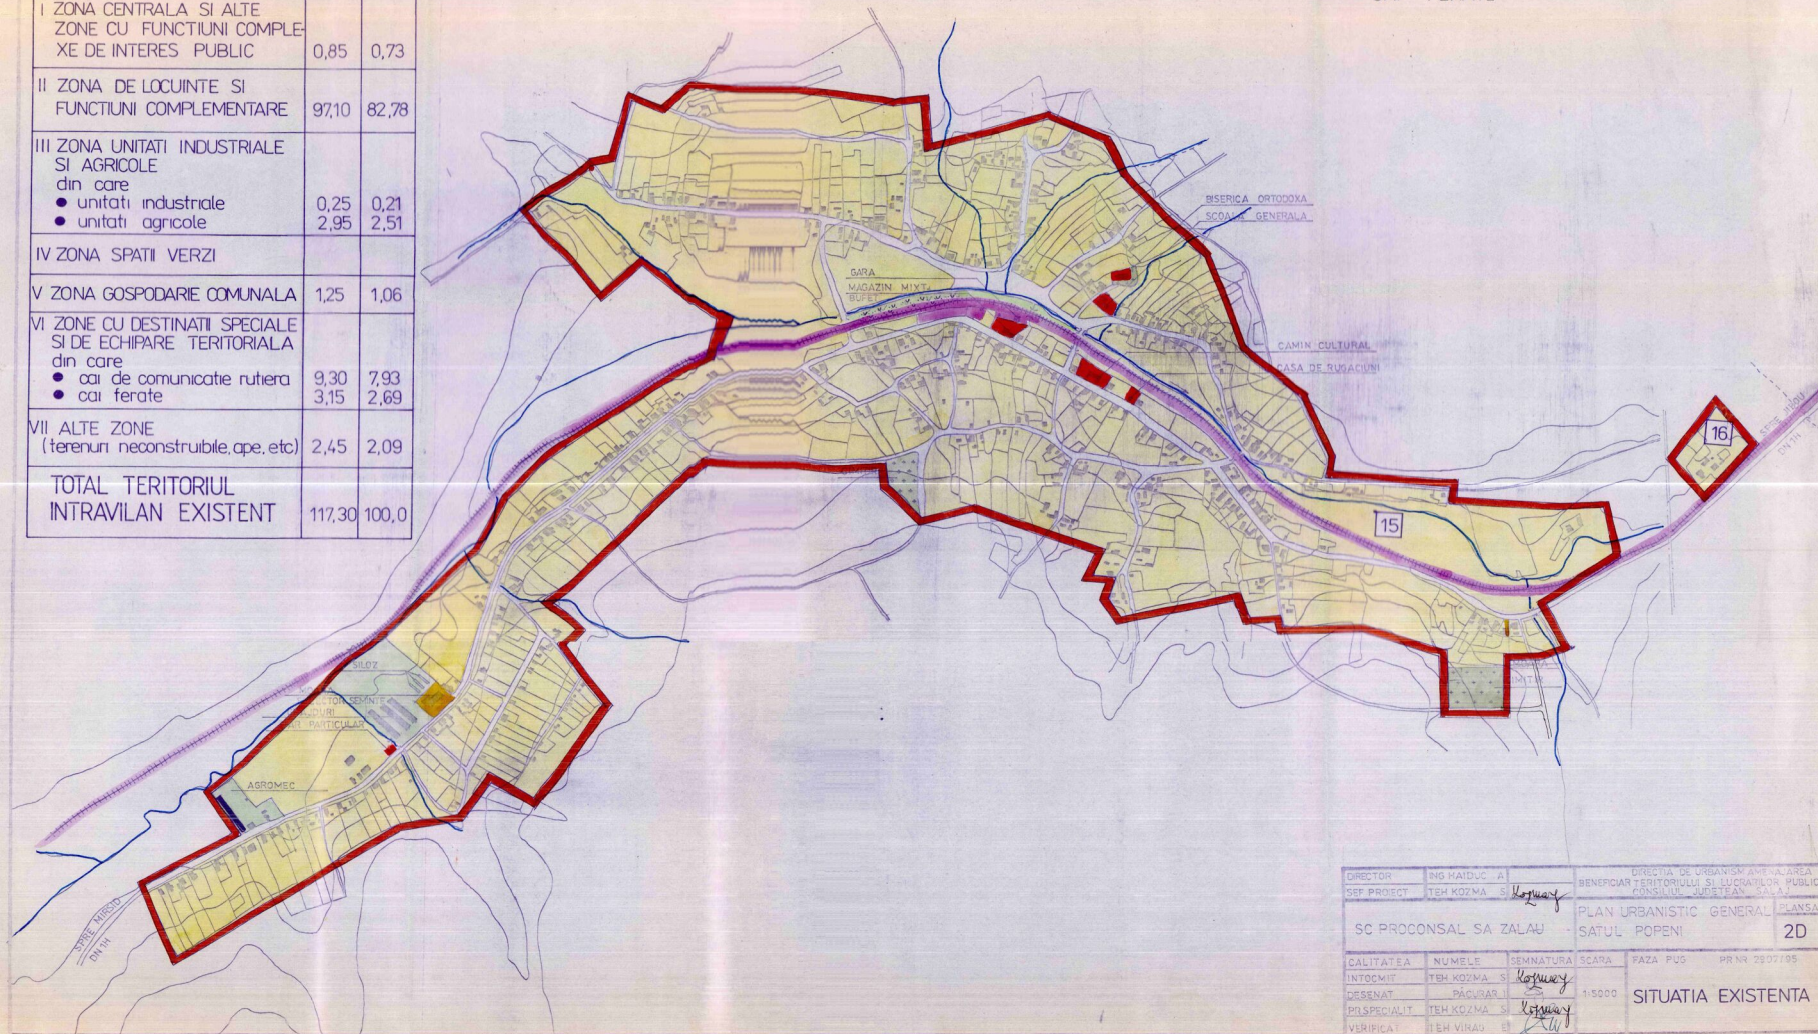

DIRECTOR	ING. MAIDUC A.		DIRECTIA DE URBANISM AV. CALAREA		
SEF PROIECT	TEH. KOZMA S.	<i>Kozma S.</i>	BENEFICIAR TERITORIUL SI LUCRATURILE PUBLICE		
			CONSILIUL JUDETEAN SALAJ		
			PLAN URBANISTIC GENERAL PLANSA		
			SATUL POPENI 2D		
CALITATEA	NUMELE	SEMNTATURA	SCARA	FAZA PUG	PR NR 2807/95
INTOCMIT	TEH. KOZMA S.	<i>Kozma S.</i>			
DESENAT	PACURAR		1:5000		
PROFESIONALIT	TEH. KOZMA S.	<i>Kozma S.</i>			SITUATIA EXISTENTA
VERIFICAT	TEH. VIRAG E.	<i>Virag E.</i>			