


PUG

PLAN URBANISTIC GENERAL

comuna : **NAPRADEA**
localitatea : **NAPRADEA**

REGLEMENTARI URBANISTICE

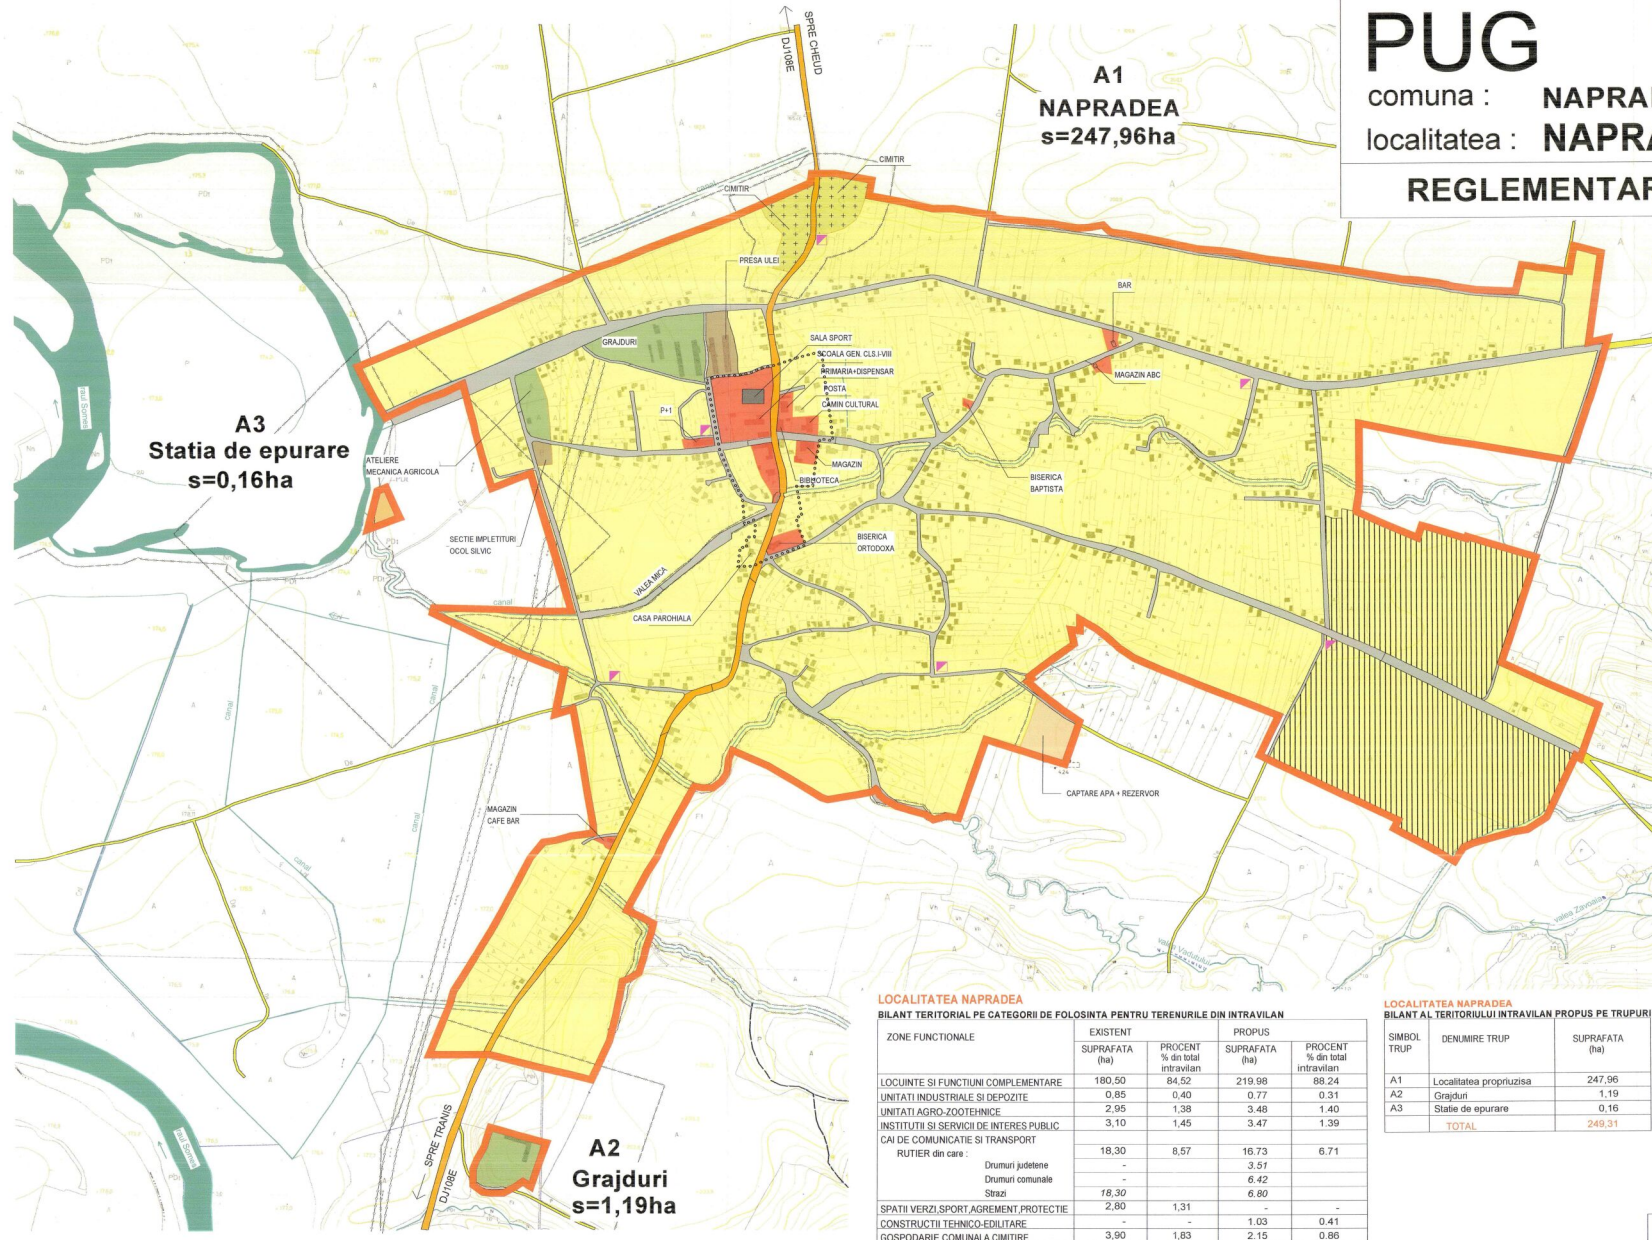

LEGENDA

- LIMITE
 - LIMITA INTRAVILANULUI PROPUȘ
 - LIMITA TERENULUI ADMINISTRATIV AL COMUNEI
 - ○ ○ ○ ○ LIMITA ZONEI CENTRALE
- ZONIFICARE FUNCTIONALA
 - ZONA PENTRU LOCUINTE-REGIM MIC-MEDIU DE INALTIME
 - ZONA INSTITUTII PUBLICE SI SERVICII
 - ZONA UNITATI INDUSTRIALE/DEPOZITARE
 - ZONA UNITATI AGRICOLE
 - SPATII PLANTATE,AGREMENT,SPORT
 - TERENURI AGRICOLE IN INTRAVILAN
 - ZONA GOSPODARIE COMUNALA,CIMITIRE
 - ZONA CONSTRUCTII AFERENTE LUCRARILOR TEHNICO-EDILITARE
 - ZONA OBIECTIVE CU VALOARE DE PATRIMONIU
 - ZONA CU DESTINATIE SPECIALA
 - ZONA CAI DE COMUNICATIE RUTIERA SI AMENAJARI AFERENTE
 - ZONA CAI DE COMUNICATIE FEROVIA SI AMENAJARI AFERENTE
 - APE
 - TERENURI FORESTIERE
 - TERENURI CE NECESSITA MASURI DE PROTECTIE (INUNDATI, ALUNECARI)
 - TERENURI NEPRODUCTIVE
- DRUMURI NATIONALE
- DRUMURI JUDETENE
- DRUMURI COMUNALE
- TRASEE PIETONALE
- STRAZI PROPUȘ

REGLEMENTARI

- ZONE NECESAR A FI PROTEJATE :
 - ZONA DE PROTECTIE FATA DE OBIECTIVE CU VALOARE DE PATRIMONIU
 - ZONE PROTEJATE PE BAZA NORMATELOR SANITARE
 - ZONE PROTEJATE FATA DE CONSTRUCTII SI CULOARE TEHNICE
 - ZONE PROTEJATE CU VALOARE ISTORICA
 - INTERDICTIE DEFINITIVA DE CONSTRUIRE
 - INTERDICTIE TEMPORARA DE CONSTRUIRE PANA LA INTOCMIRE PUZ (verificarea SI17 - Unitati teritoriale de referinta)
 - ZONE DE PROTECTIE SELECTIVA A DESEURILOR

LOCALITATEA NAPRADEA

BILANT TERITORIAL PE CATEGORIE DE FOLOSINTA PENTRU TERENURILE DIN INTRAVILAN

| ZONE FUNCTIONALE | EXISTENT | | PROPUȘ | |
|--|----------------|--------------------------------|----------------|--------------------------------|
| | SUPRAFATA (ha) | PROCENT % din total intravilan | SUPRAFATA (ha) | PROCENT % din total intravilan |
| LOCUINTE SI FUNCTIUNI COMPLEMENTARE | 180,50 | 84,52 | 219,96 | 88,24 |
| UNITATI INDUSTRIALE SI DEPOZITATE | 0,85 | 0,40 | 0,77 | 0,31 |
| UNITATI AGRO-ZOOTEHNICE | 2,95 | 1,38 | 3,48 | 1,40 |
| INSTITUTII SI SERVICII DE INTERES PUBLIC | 3,10 | 1,45 | 3,47 | 1,39 |
| CAI DE COMUNICATIE SI TRANSPORT | | | | |
| RUTIER din care : | 18,30 | 8,57 | 16,73 | 6,71 |
| Drumuri județene | - | - | 3,51 | - |
| Drumuri comunale | - | - | 6,42 | - |
| Strazi | 18,30 | - | 6,80 | - |
| SPATII VERZI,SPORT,AGREMENT,PROTECTIE | 2,80 | 1,31 | - | - |
| CONSTRUCTII TEHNICO-EDILITARE | - | - | 1,03 | 0,41 |
| GOSPODARIE COMUNALA,CIMITIRE | 3,90 | 1,83 | 2,15 | 0,86 |
| DESTINATIE SPECIALA | - | - | - | - |
| TERENURI LIBERE | - | - | 0,65 | 0,26 |
| APE | 1,15 | 0,54 | 1,05 | 0,42 |
| PADURI | - | - | - | - |
| TERENURI NEPRODUCTIVE | - | - | - | - |
| TOTAL INTRAVILAN | 213,55 | 100,00 | 249,31 | 100,00 |

LOCALITATEA NAPRADEA

BILANT TERITORIAL INTRAVILAN PROPUȘ PE TRUPURI

| Simbol Trup | Denumire Trup | SUPRAFATA (ha) |
|--------------|-------------------------|----------------|
| A1 | Localitatea propriușisa | 247,96 |
| A2 | Grajduri | 1,19 |
| A3 | Statie de epurare | 0,16 |
| TOTAL | | 249,31 |



ART PROIECT ZALAU

str. Pinerului nr.4
tel/fax: 0260 662004-mobil 0744 165317

Denumirea proiectului: **PLAN URBANISTIC GENERAL al comunei NAPRADEA - Jud. Salaj**
Amplasament: **judetul Salaj, comuna NAPRADEA**
Beneficiar: **Primaria comunei NAPRADEA**

Nr. contract: **2018/11.2018**
Nr. proiect: **2018/11.2018**
Plan de proiect: **PUG**

Calitate: **Numerele**
Semnatura: **Scara:**
Self protect: **arh. Mircea Neajur**
1/5000
Proiectat: **arh. Diana Neajur**
Titlu planșe: **PLAN URBANISTIC GENERAL**
Verificat: **arh. Mircea Neajur**
Data: **2018**
Numarul planșei: **U07**