
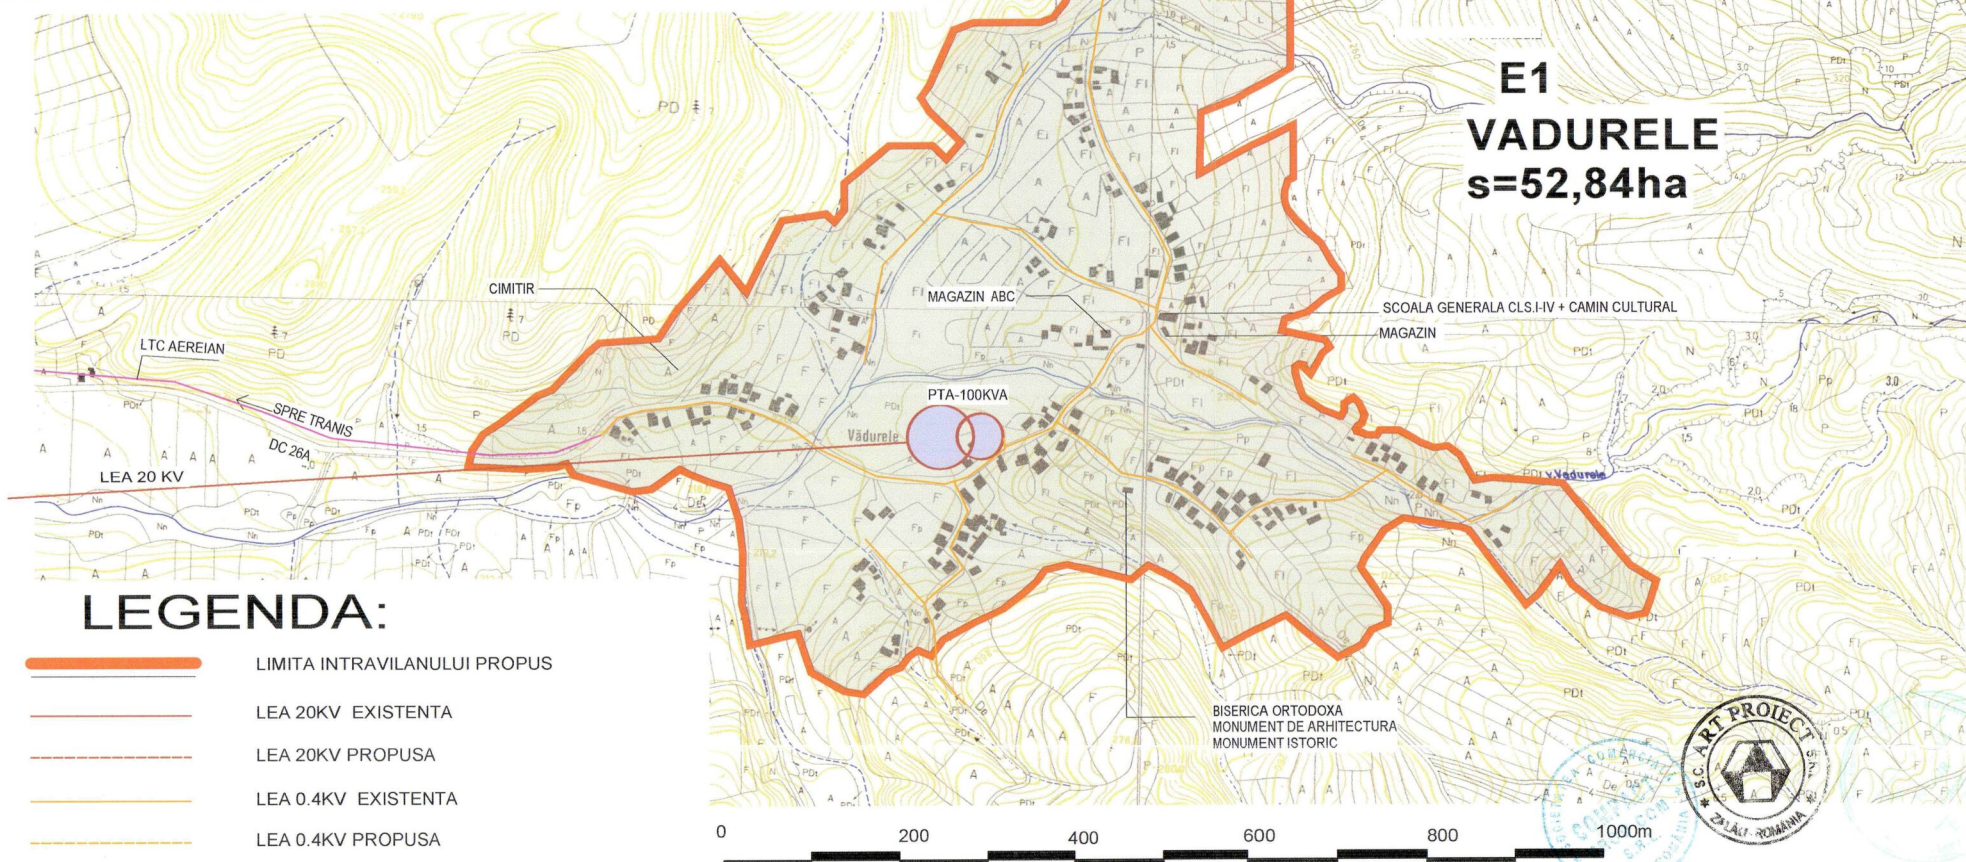


# PUG PLAN URBANISTIC GENERAL

comuna : **NAPRADEA**  
localitatea : **VADURELE**

## REGLEMENTARI EDILITARE

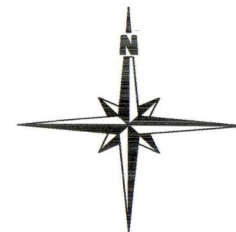

**E1**  
**VADURELE**  
**s=52,84ha**

### LEGENDA:

- LIMITA INTRAVILANULUI PROPUȘ
- LEA 20KV EXISTENTA
- LEA 20KV PROPUSA
- LEA 0.4KV EXISTENTA
- LEA 0.4KV PROPUSA
- POST DE TRANSFORMARE EXISTENT
- POST DE TRANSFORMARE PROPUȘ
- LTC EXISTENTA
- CENTRALA TELEFONICA AUTOMATA EXISTENTA

		Denumirea proiectului: <b>PLAN URBANISTIC GENERAL</b> al comunei <b>NAPRADEA</b> - jud. Salaj		Nr. contract : 2931/21.11.2006
		Amplasament : judetul Salaj, comuna <b>NAPRADEA</b>		Nr. proiect : 291/20.11.2006
str. Parcului nr.4 tel./fax: 0260 662004-mobil:0744165317		Beneficiar: Primaria comunei <b>NAPRADEA</b>		Faza de pr. : <b>PUG</b>
Calitatea	Numele	Semnatura	Scara :	Denumire obiect:
Sef proiect	arh.Doina Nejur		1/5000	<b>PLAN URBANISTIC GENERAL</b>
Proiectat	sing. Bagoly Adalbert		Data :	Titlul plansei: <b>Rețele de energie electrica și telefonie</b> localitatea <b>VADURELE</b>
Verificat	arh.Mircea Nejur		mai 2007	Numarul plansei: <b>ED10</b>