




# PUG PLAN URBANISTIC GENERAL

## NAPRADEA

comuna :  
localitatea : **TRANIS**

UNITATI TERRITORIALE DE REFERINTA

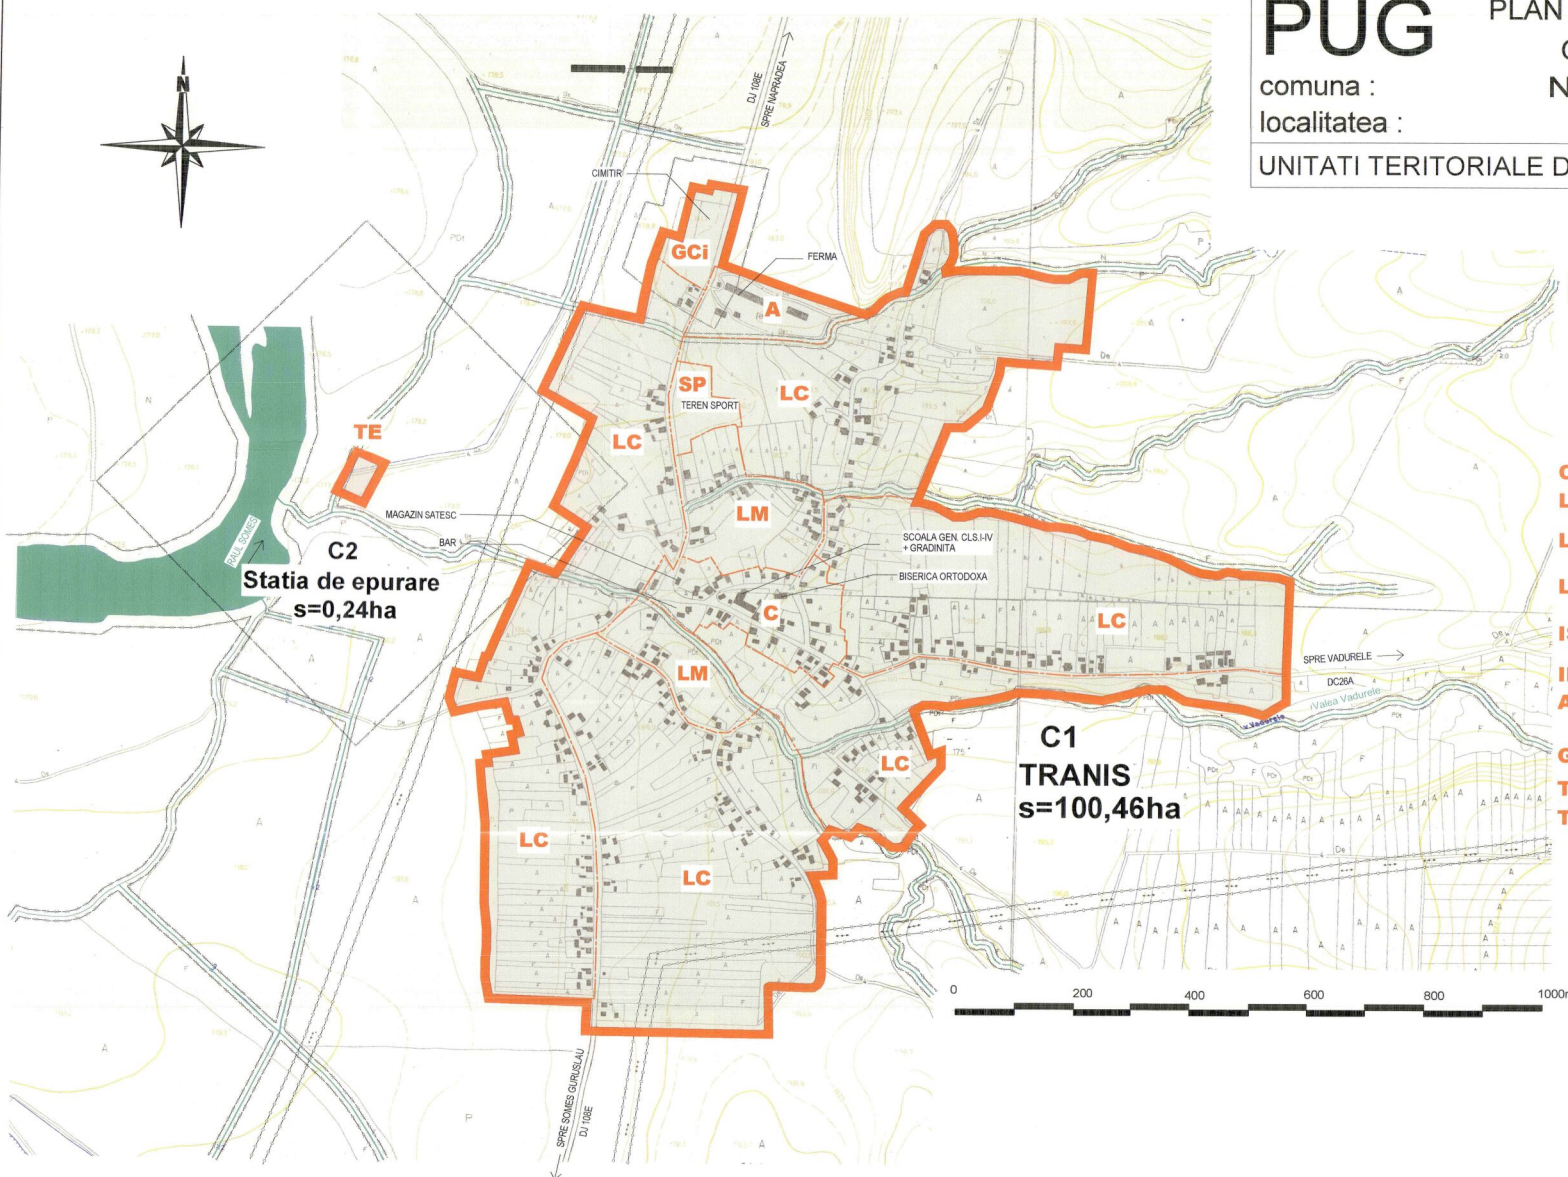

### LEGENDA

- LIMITE
  - LIMITA INTRAVILANULUI PROPUȘ
  - INDICATIVELE ZONALE DE IDENTIFICARE A UNITATILOR TERRITORIALE DE REFERINTA
- |            |                  |   |
|------------|------------------|---|
| <b>C</b>   | [Orange outline] | ZONA CENTRALA   |
| <b>LM</b>  | [Orange outline] | ZONA DE LOCUIT MIXTA , CONTINAND INSTITUTII SERVICII SI ECHIPAMENTE PUBLICE ; SERVICII DE INTERES GENERAL ; ACTIVITATI MICI PRODUCTIVE NEPOLUANTE |
| <b>LL</b>  | [Orange outline] | ZONA PENTRU LOCUINTE INDIVIDUALE REALIZATE ( SAU PROPUȘE ) PE BAZA UNOR PLANURI PRESTABILITE CA TRAMA STRADALA SI/SAU LOTIZARE                    |
| <b>LC</b>  | [Orange outline] | ZONA PENTRU LOCUINTE INDIVIDUALE MICI ( max. P+1) DISPUSE PE ALINIAMENT SAU RETRASE DE PE ALINIAMENT CU REGIM DE CONSTRUIRE DISCONTINUIU          |
| <b>IS</b>  | [Orange outline] | ZONA PENTRU INSTITUTII SI SERVICII  |
| <b>ID</b>  | [Orange outline] | ZONA PENTRU UNITATI INDUSTRIALE SI DEPOZITARE   |
| <b>A</b>   | [Orange outline] | ZONA PENTRU UNITATI AGRICOLE  |
| <b>GCI</b> | [Orange outline] | ZONA PENTRU SPATII VERZI AMENAJATE, SPORT SI AGREMENT   |
| <b>TE</b>  | [Orange outline] | ZONA GOSPODARIE COMUNALA, CIMITIRE  |
| <b>TR</b>  | [Orange outline] | ZONA CONSTRUCTII AFERENTE LUCRARILOR TEHNICO-EDILITARE  |
| <b>TR</b>  | [Orange outline] | ZONA CAI DE COMUNICATIE RUTIERA SI AMENAJARI AFERENTE   |
|            | [Orange outline] | ZONA CU INTERDICTIE TEMPORARA DE CONSTRUIRE PANA LA INTOCMIRE PUZ   |



		Denumirea proiectului: <b>PLAN URBANISTIC GENERAL</b> al comunei NAPRADEA - jud. Salaj		Nr. contract : 28/01/21.11.2008	
str. Parcului nr.4 tel./fax: 0260 662004-mobil:0744 166317		Amplasament : judetul Salaj, comuna NAPRADEA		Nr. proiect : 28/1/20.11.2008	
		Beneficiar : Primaria comunei NAPRADEA		Faza de pr. : <b>PUG</b>	
Calitatea	Numele	Semnatura	Scara	Denumirea obiect:	
Sef proiect	arh.Mircea Nejur		1/5000	PLAN URBANISTIC GENERAL	
Proiectat	arh.Doina Nejur			Titlul plansei: UNITATI TERRITORIALE DE REFERINTA	
Verificat	arh.Mircea Nejur			localitatea TRANIS	
			Data :	Numarul plansei:	
			noi 2007	U19	

