


PUG PLAN URBANISTIC
GENERAL
NUSFALAU
 comuna :
 localitatea : **BILGHEZ**
UNITATI TERRITORIALE DE REFERINTA

LEGENDA

- LIMITE
- LIMITA INTRAVILANULUI PROPUȘ
- INDICATIVELE ZONALE DE IDENTIFICARE A UNITATILOR TERRITORIALE DE REFERINTA
- C** ZONA CENTRALA
- LM** ZONA DE LOCUINȚI MIXTA, CONTINȚAND INSTITUTII SERVICII SI ECHIPAMENTE PUBLICE; SERVICII DE INTERES GENERAL; ACTIVITATI MICI PRODUCTIVE NEPOLUANTE
- LL** ZONA PENTRU LOCUINȚI INDIVIDUALE REALIZATE (SAU PROIECTATE) PE BAZA UNOR PLANURI PRESTABILITE CA TRAMA STRADALA SI SAU LORZARE
- LC** ZONA PENTRU LOCUINȚI INDIVIDUALE MICI (max. P+1) DISPUSE PE ALINAMENTI SAU TERASE DE PE ALINAMENT CU REGIM DE CONSTRUIRE DISCONTINUU
- IS** ZONA PENTRU INSTITUTII SI SERVICII
- ID** ZONA PENTRU UNITATI INDUSTRIALE SI DEPOZITARE
- A** ZONA PENTRU UNITATI AGRICOLE
- SP** ZONA PENTRU SPAȚII VERZI AMENAJATE,SPORT SI AGREMENT
- GCO** ZONA GOSPODARIE COMUNALA,RAMPA DE GUNCI
- GCI** ZONA GOSPODARIE COMUNALA,CIMITIRE
- TE** ZONA CONSTRUCȚII AFERENTE LUCRARIILOR TEHNICO-EDILITARE
- TR** ZONA CAI DE COMUNICATIE RUTIERA SI AMENAJARI AFERENTE
- TF** ZONA CAI DE COMUNICATIE FEROVICARA SI AMENAJARI AFERENTE
- ZONA CU INTERDICTIE TEMPORARA DE CONSTRUIRE PANA LA INOCUAREA PLUȚ

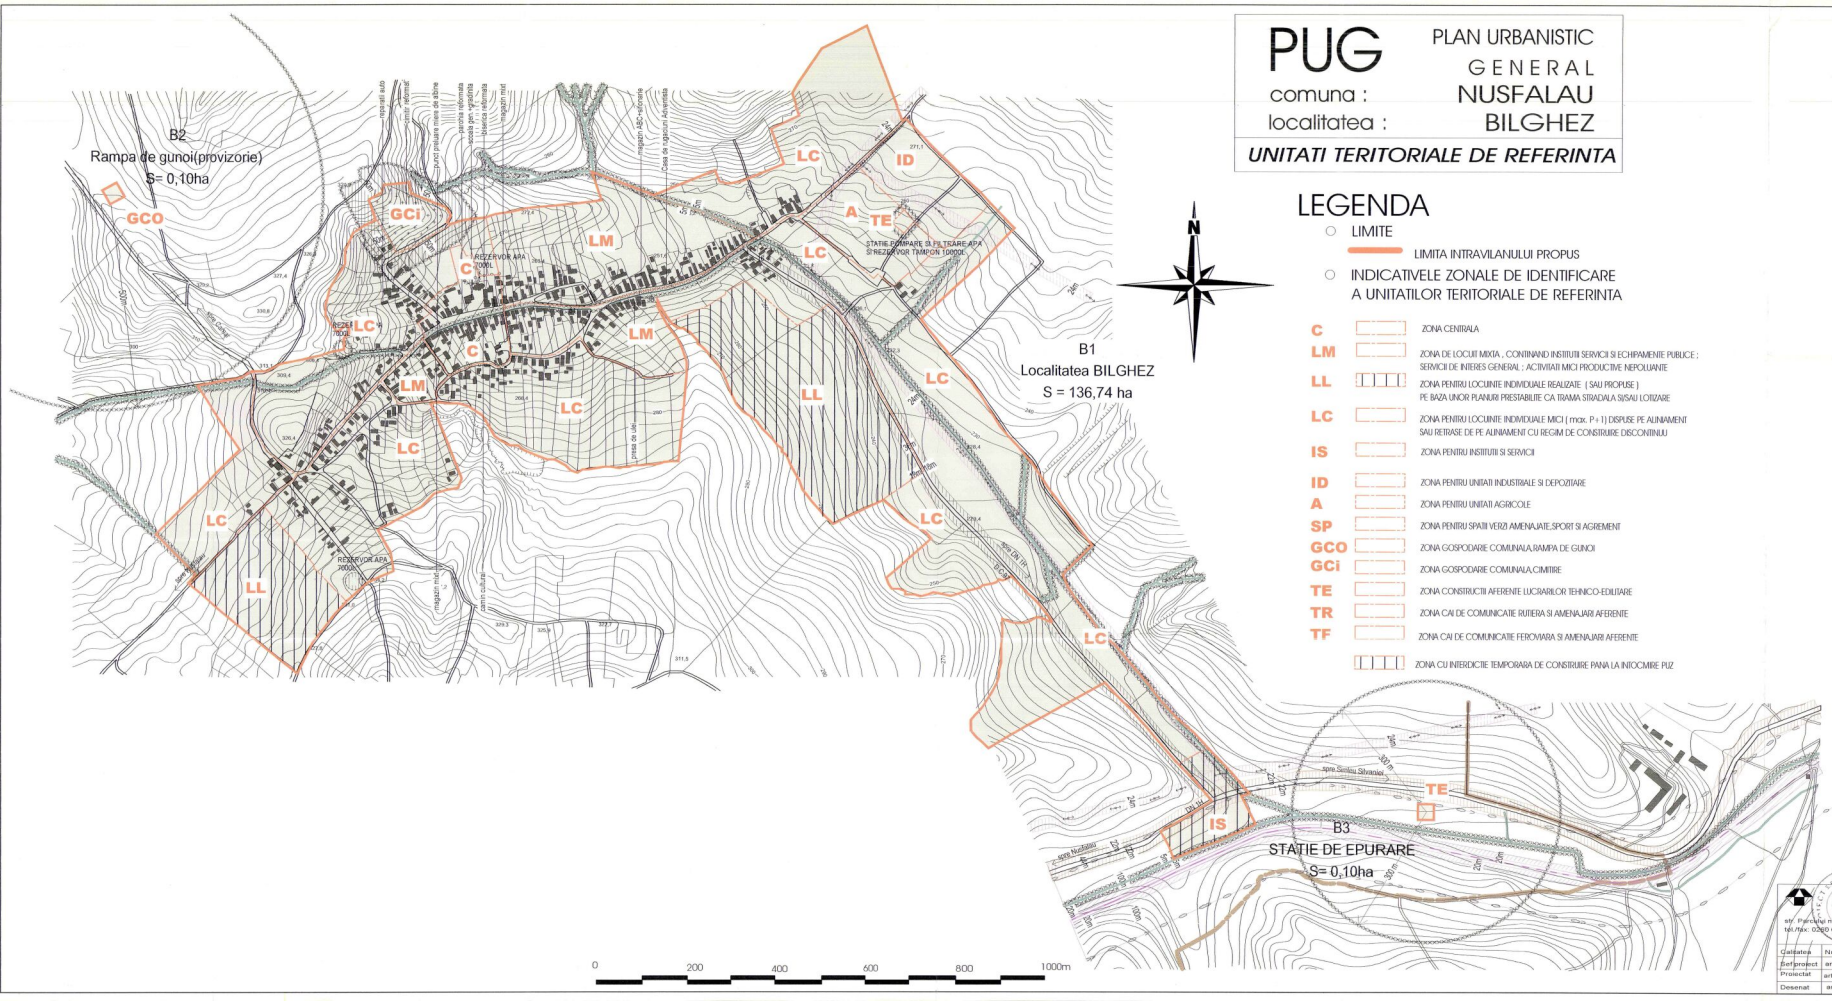

SECRETAR
 EMILIA ALA SYCA
 MANSI IER



		Denumirea proiectului: PLAN URBANISTIC GENERAL al comunei NUSFALAU - jud. Salaj		Nr. contract: 170001/08/2019	
adresa: Parcul nr.4 Nr.roc: ON0160204/1904/0744165317		Amplasament: judetul Salaj, comuna Nusfalau		Nr. planșă: 08/100008	
Beneficiar: Primăria comunei Nusfalau		Tipul planșei: PLAN URBANISTIC GENERAL UNITATI TERRITORIALE DE REFERINTA localitatea BILGHEZ		Numarul planșei: U09	
Căutat de: arh. Mircea Nejur	Numero: arh. Mircea Nejur	Semnat de: arh. Dorina Nejur	Scara: 1/5.000	Data: 2019	
Desenat: arh. Mircea Nejur		Data: 2019	Data: 2019		