


PUG PLAN URBANISTIC GENERAL
 comuna : NUSFALAU
 localitatea : NUSFALAU
Rețele de apa si canalizare

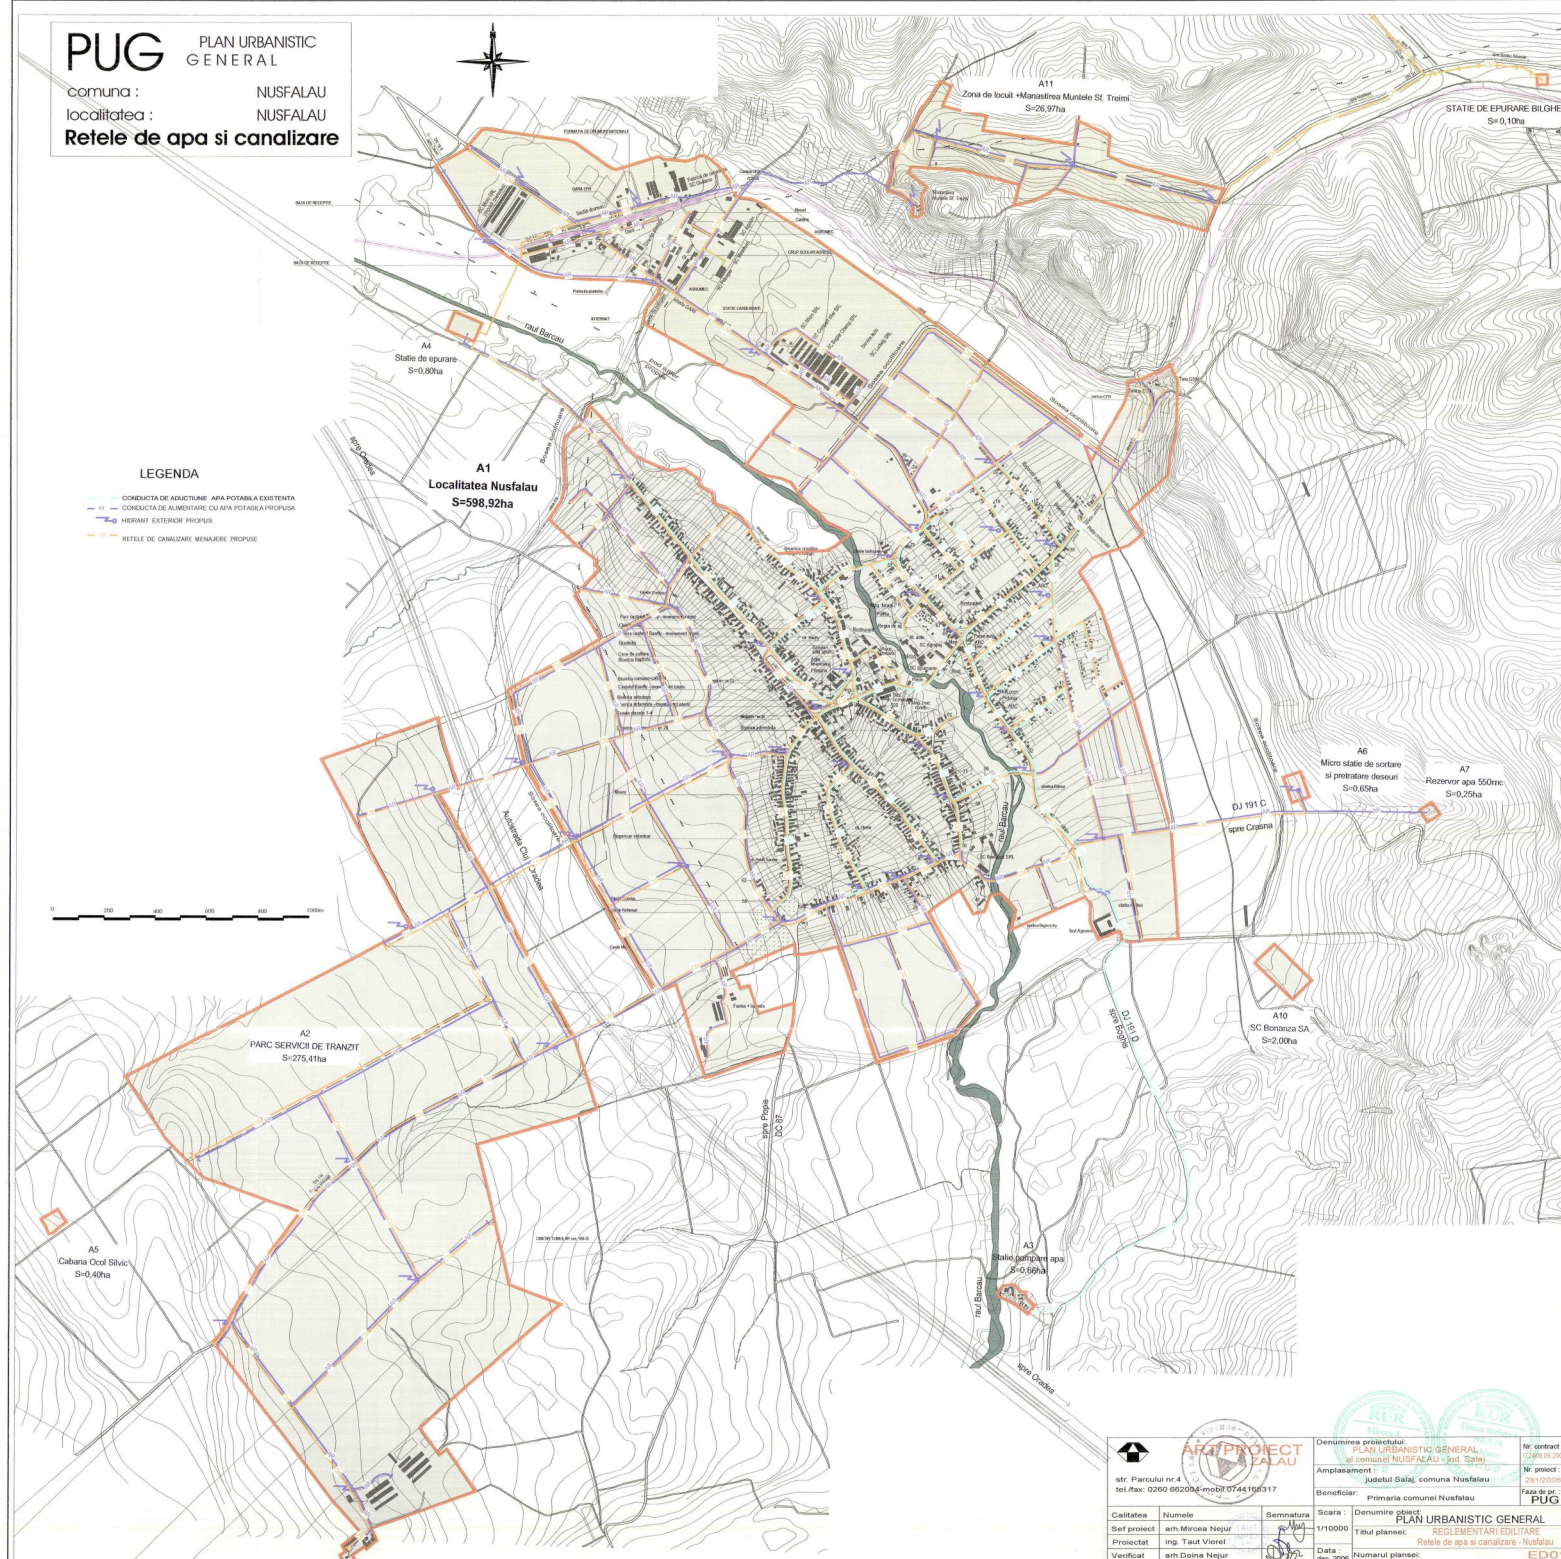

LEGENDA

- CONDUCTA DE ADUCTIUNE - APA POTABILA EXISTENTA
- CONDUCTA DE ALIMENTARE CU APA POTABILA PROPUISA
- HERMIANT EXTERIOR PROPUIS
- REȚELE DE CANALIZARE MENAJERE PROPUSE



str. Parcului nr.4
 tel./fax: 0260 662004-mobil 0744160317

Denumirea proiectului:
PLAN URBANISTIC GENERAL
 al comunei NUSFALAU (jud. Salaj)

Amplasament:
 Județul Salaj, comuna Nusfalau

Beneficiar:
 Primăria comunei Nusfalau

Nr. contract:
 122/09.09.2008

Nr. proiect:
 2/01/2008

Faza de pr.
PUG

Calitatea	Numelo	Semnatura	Scara	Denumire proiect
Sef proiect	arh. Mircea Nejur		1/10000	PLAN URBANISTIC GENERAL
Proiectat	ing. Taut Nisari			REGLEMENTARI EDITARE
Verificat	arh. Doina Nejur			Rețele de apă și canalizare - Nusfalau
			Data: dec. 2008	Numarul planșei: EDD1