


PUG PRELIMINAR

o comuna PERICEI
o satul SICI

SITUATIA EXISTENTA - DISFUNCTIONALITATI

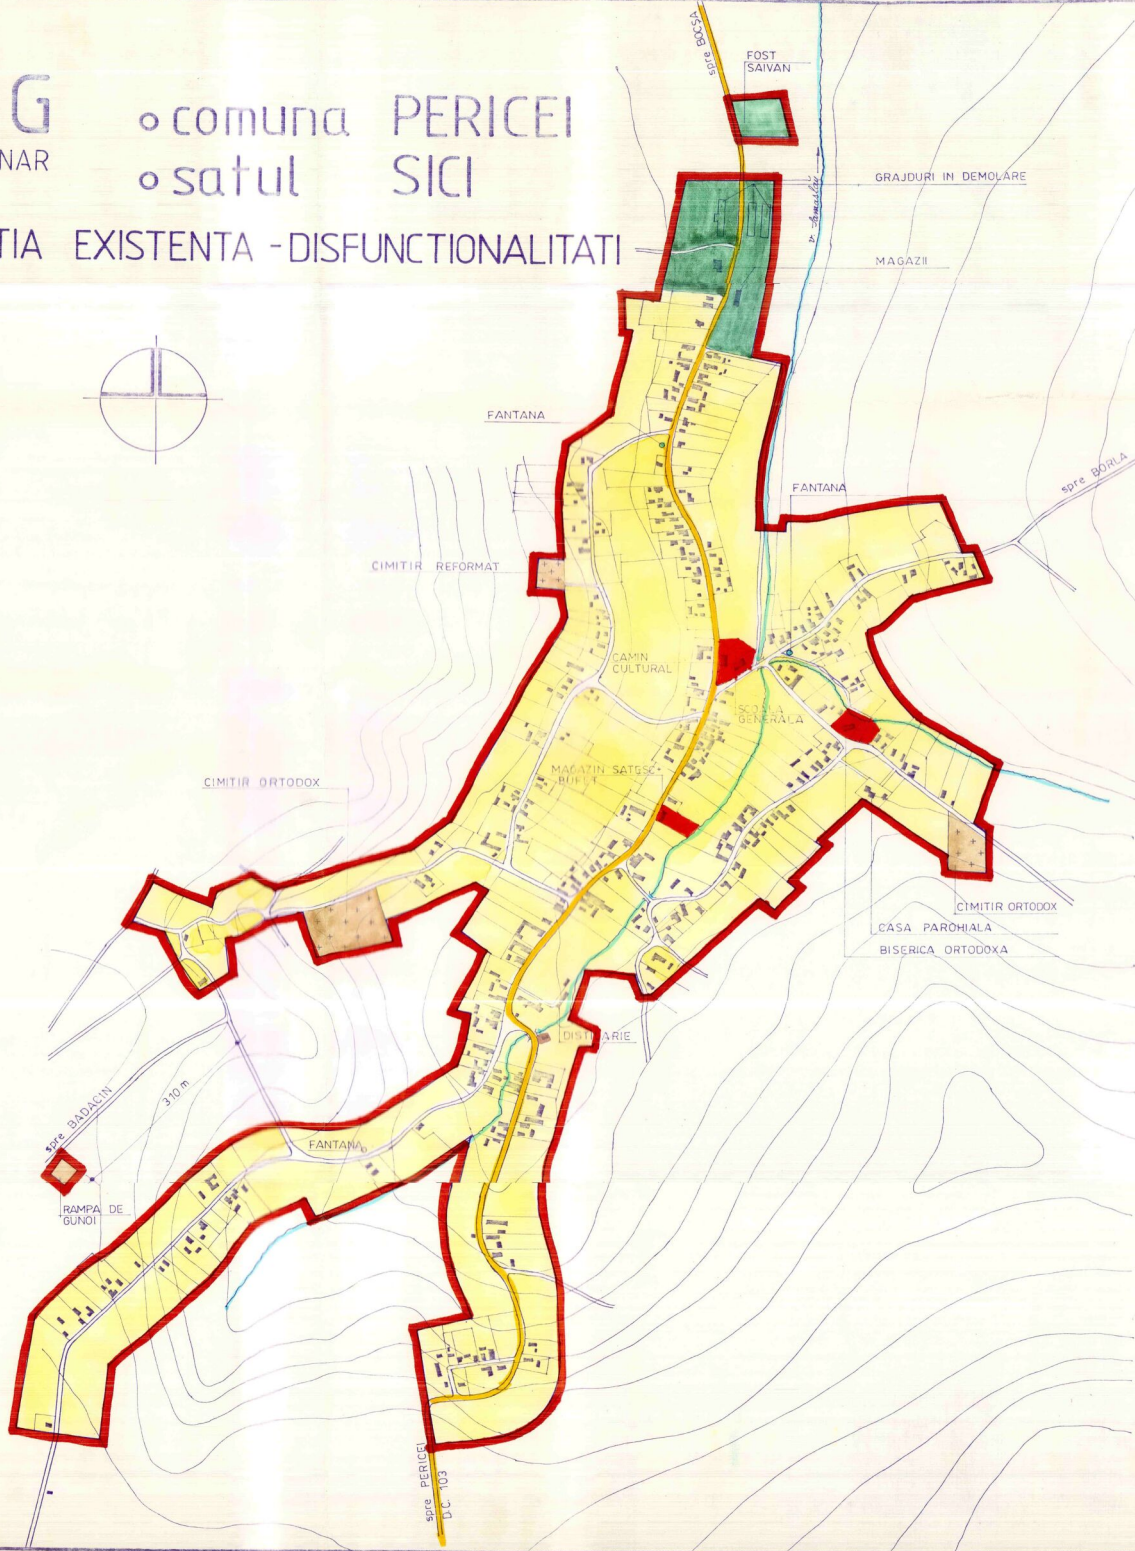

LEGENDA

- LIMITE
- LIMITA INTRAVILANULUI EXISTENT
- ZONIFICARE
- ZONA PENTRU LOCUINTE
- ZONA INSTITUTII PUBLICE SI SERVICII
- ZONA UNITATI INDUSTRIALE /DEPOZITARE
- ZONA UNITATI AGRICOLE
- SPATII PLANTATE, AGREMENT, SPORT
- TERENURI AGRICOLE IN INTRAVILAN
- ZONA GOSPODARIE COMUNALA, CIMITIRE
- APE
- TERENURI NEPRODUCTIVE
- SUPRAFETE SOLICITATE PENTRU INTRODUCERE IN INTRAVILAN
- DRUMURI
- DRUMURI COMUNALE
- STRAZI IN INTRAVILAN
- STRAZI CU IMBRACAMINTE DEFINITIVA (PIETRUITE)
- STRAZI CU IMBRACAMINTE PROVIZORIE (PAMANT)

DOMENII	DISFUNCTIONALITATI	PRIORITATI
CIRCULATIE	1)CONSOLIDAREA SI REPARAREA DRUMULUI	1) D.C. 103
	2)PIETRUIRE	2) TRAMA STRADALA
FOND CONSTRUIT SI UTILIZAREA TERENURILOR	1)REPARATII CAPITALE	1) PUNCT SANITAR
SPATII PLANTATE, AGREMENT, SPORT		
PROBLEME DE MEDIU	1)PREVENIREA INUNDATIILOR	1)REGULARIZAREA VAILI SICTULUI
PROTEJAREA ZONELOR: -cu valoare de patrimoniu -pe baza normelor sanitare in vigoare -fata de constructii si culoare tehnice -cu destinatie speciala -zone poluate	1)REALIZARE ZONA PROTECTIE SANITARA	1)RAMPA GUNOI SI PUT SEC
		2)CIMITIR

DIRECTOR	TEH. KOZMA S	<i>[Signature]</i>	BENEFICIAR	CONSILIUL JUDETEAN SALAJ
SEF. PROECT	TEH. VIRAG E	<i>[Signature]</i>		
S.C. PROCONSAL Z A L A U S.A.			PLAN URBANISTIC GENERAL	PLANSĂ
			COMUNA PERICEI	2D
CALITATEA	NUMELE	SEMNTURA	SCARA	FAZA -PUG.
INTOCMIT	TEH. VIRAG E	<i>[Signature]</i>	1:5000	PR.NR. 3086/99
DESENAT	ALB A	<i>[Signature]</i>		
PR.SPECIALIT	TEH. VIRAG E	<i>[Signature]</i>		
VERIFICAT	ARHICUBOTARU M	<i>[Signature]</i>		
				satul SICI SITUATIA EXISTENTA