

PUG


PLAN URBANISTIC
GENERAL

comuna

ROMANASI

4.

OBIECTIVE DE UTILITATE PUBLICA

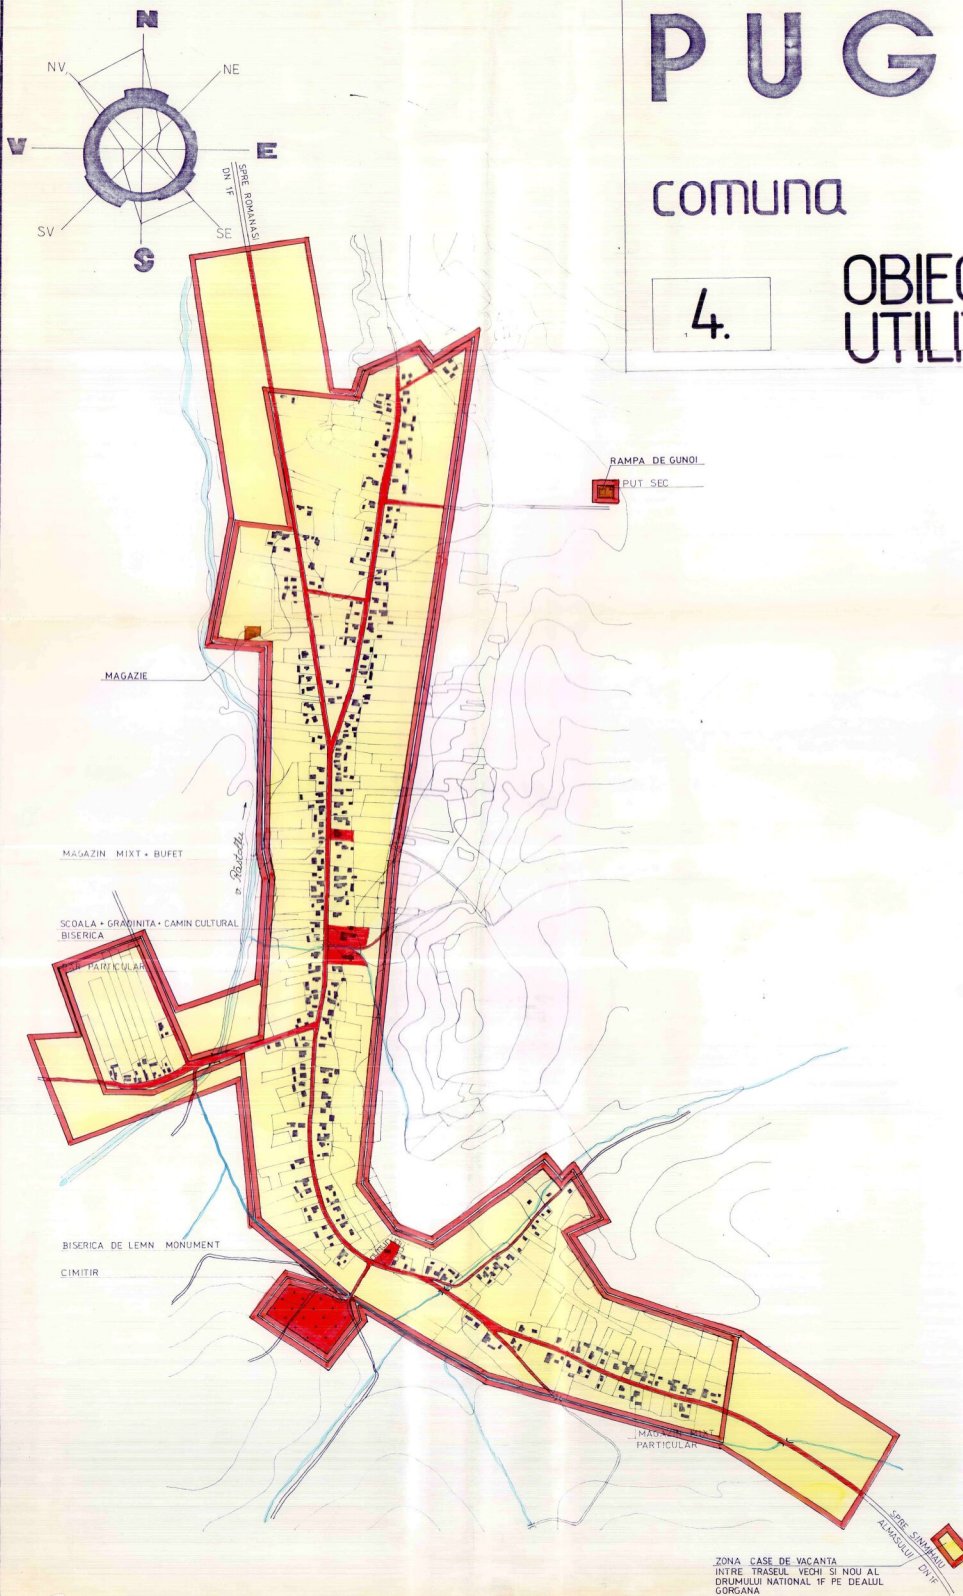

LEGENDA

● LIMITE

- LIMITA TERITORIULUI INTRAVILAN EXISTENT
- LIMITA TERITORIULUI INTRAVILAN PROPUȘ

● TIPUL DE PROPRIETATE A TERENURILOR

- TERENURI APARTINAND DOMINIULUI PUBLIC DE INTERES NATIONAL SAU AL UNITATILOR ADMINISTRATIV TERitoriale
- TERENURI APARTINAND DOMINIULUI PRIVAT AL STATULUI SAU AL UNITATILOR ADMINISTRATIV TERitoriale
- TERENURI PROPRIETATE PRIVATA A PERSOANELOR FIZICE SAU JURIDICE

● CIRCULATIA TERENURILOR

- TERENURI CE SE INTENTIONEAZA A FI TRECUTE IN DOMINIUL PUBLIC
- TERENURI AFLATE IN DOMINIUL PUBLIC SAU PRIVAT DESTINATE CONCESIONARII
- TERENURI AFLATE IN DOMINIUL PRIVAT DESTINATE SCHIMBULUI
- TERENURI CE SE INTENTIONEAZA A FI TRECUTE IN DOMINIUL PRIVAT AL UNITATILOR ADMINISTRATIV TERitoriale

● OBIECTIVE DE UTILITATE PUBLICA PROPUȘ

- ZONA PROTEJATA CU VALOARE ISTORICA

DIRECTOR ȘEF PROIECT	ING. BEAK L. TEH. KOZMA S.	BENEFICIAR	CONSILIUL JUDEȚEAN SALAJ
SC. PROCONSAL SA ZALAU		PLAN URBANISTIC GENERAL SAT POARTA SALAJULUI	PLANSĂ 5E
CALITATEA INTOCMIT	NUMELE TEH. KOZMA S.	SIGNATURA	SCARA
DESEMAT PR. SPECIALIT.	PACURAR TEH. KOZMA S.	1:5000	FAZA PUG
VERIFICAT	TEH. KOZMA S. IARI NOCANU I.		PR. NR. 3034/98 OBIECTIVE DE UTILITATE PUBLICA

ZONA CASE DE VACANTA
INTRE TRASEUL VECHI SI NOU AL
DRUMULUI NATIONAL IF PE DEALUL
GORCANA