


PUG PLAN URBANISTIC GENERAL

comuna : **SIG**
localitatea : **SIG**
PROPRIETATEA ASUPRA TERENURILOR

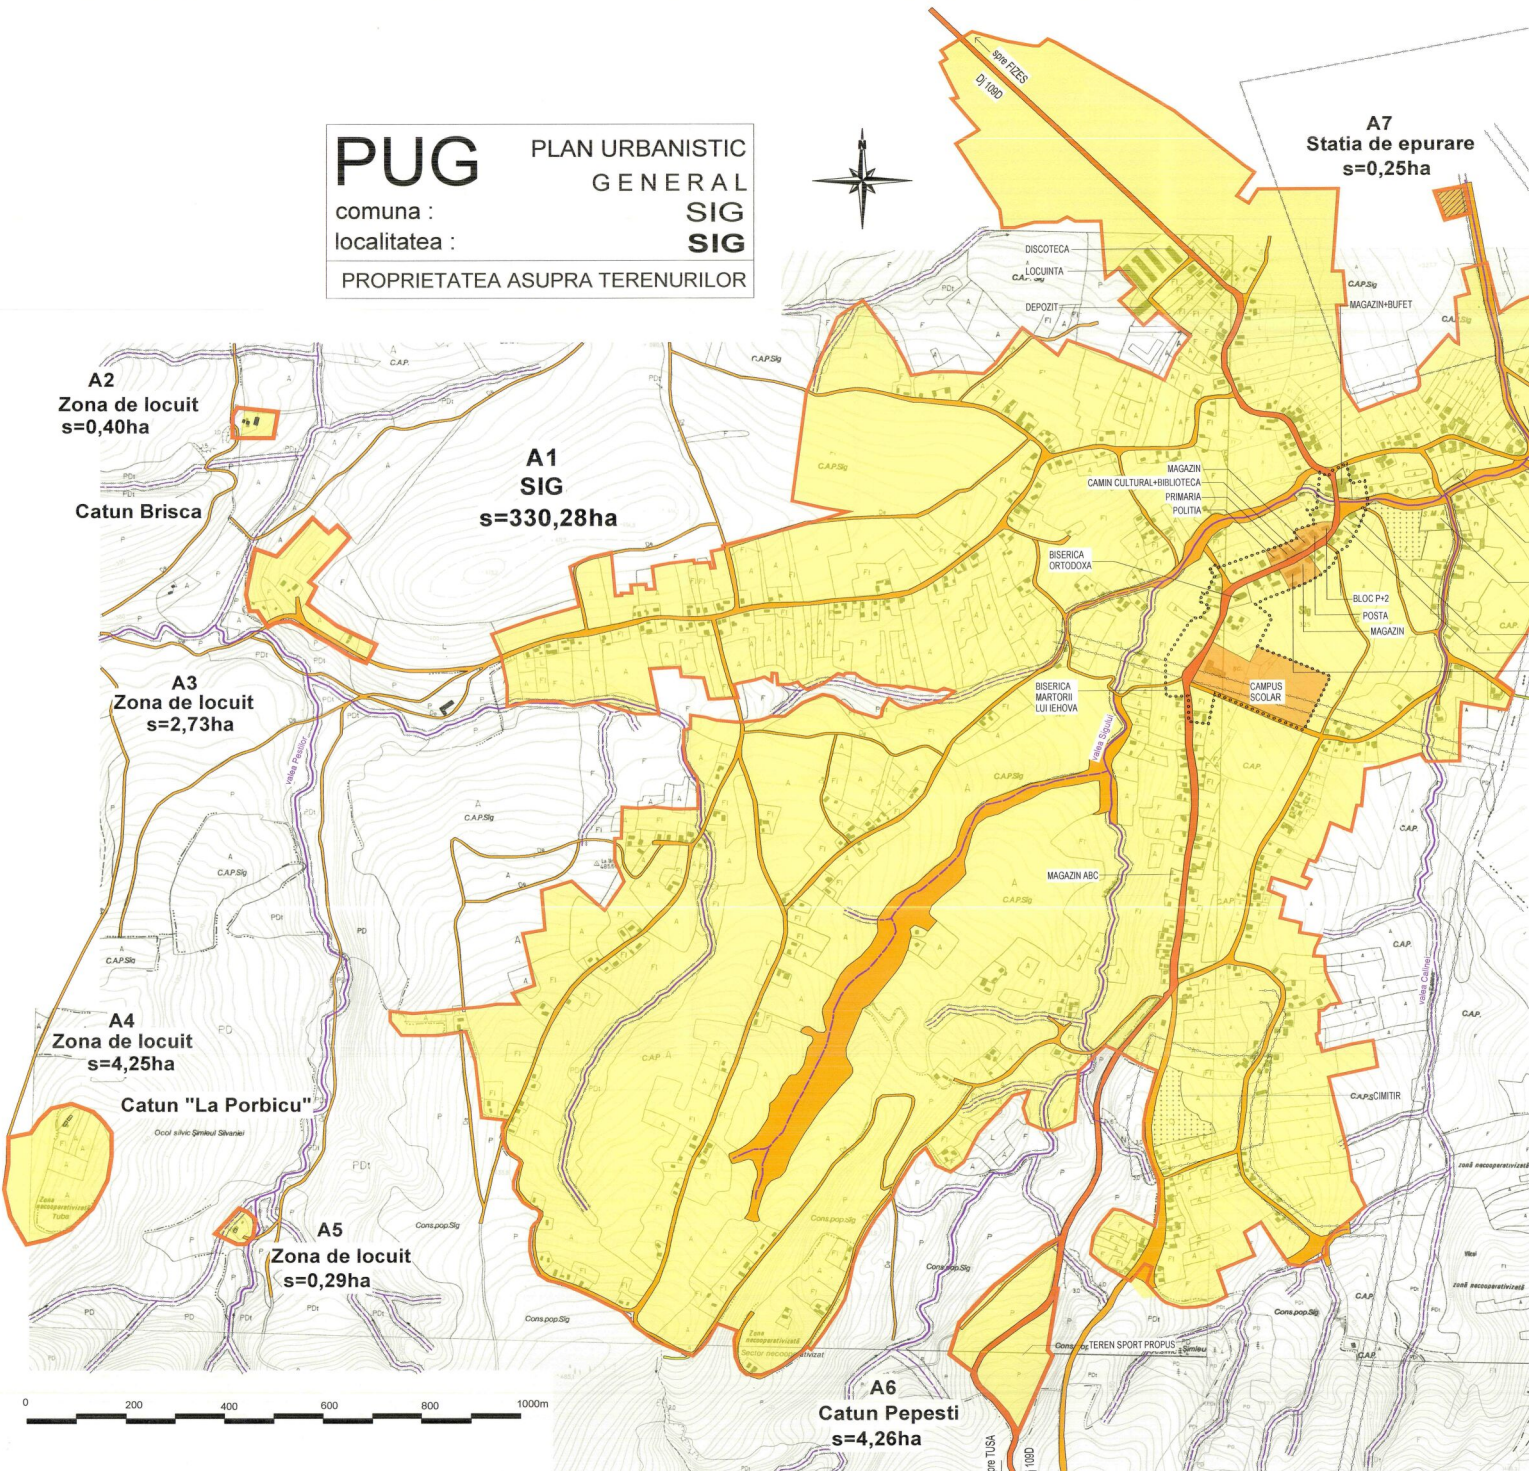

LEGENDA

- LIMITE**
 - LIMITA INTRAVILANULUI PROPRIETATII
 - LIMITA TERENULUI ADMINISTRATIV AL COMUNEI
 - ○ ○ ○ ○ LIMITA ZONEI CENTRALE
- TIPURI DE PROPRIETATE ASUPRA TERENURILOR DIN INTRAVILAN**
 - a) PROPRIETATE PUBLICA**
 - TERENURI PROPRIETATE PUBLICA DE INTERES NATIONAL
 - TERENURI PROPRIETATE PUBLICA DE INTERES JUDETEAN
 - TERENURI PROPRIETATE PUBLICA DE INTERES LOCAL
 - b) PROPRIETATE PRIVATA**
 - TERENURI PROPRIETATE PRIVATA DE INTERES NATIONAL
 - TERENURI PROPRIETATE PRIVATA DE INTERES JUDETEAN
 - TERENURI PROPRIETATE PRIVATA DE INTERES LOCAL
 - TERENURI PROPRIETATE PRIVATA A PERSOANELOR FIZICE SAU JURIDICE
 - c) TERENURI IN LITIGIU**
- CIRCULATIA TERENURILOR**
 - ▨ TERENURI CE SE INTENTIONEAZA A FI TRECUTE IN DOMENIUL PUBLIC
 - ▩ TERENURI CE SE INTENTIONEAZA A FI TRECUTE IN DOMENIUL PRIVAT AL UNITATILOR ADMINISTRATIV TERRITORIALE
 - ▧ TERENURI AFLATE IN DOMENIUL PRIVAT DESTINATE CONCESSIONARII
 - ▦ TERENURI AFLATE IN DOMENIUL PRIVAT DESTINATE SCHIMBILUI

A2
Zona de locuit
s=0,40ha

Catun Brisca

A1
SIG
s=330,28ha

A3
Zona de locuit
s=2,73ha

A4
Zona de locuit
s=4,25ha

Catun "La Porbicu"

A5
Zona de locuit
s=0,29ha

A6
Catun Pepesti
s=4,26ha

A7
Statia de epurare
s=0,25ha

Nr. crt.	Domeniul (Denumirea)	Categoria de interes	N	J	L	Suprafata	Longimea	Observatii
INSTITUTII PUBLICE SI SERVICII								
1.	Modernizarea pazei agro-alimentare							
2.	Modernizarea terenului de sport							
3.	Extinderea si modernizarea sedii primarie							
4.	Centru de informare in turism							
5.	Construirea campus scolar							
GOSPODARIE COMUNALA								
1.	Decalcateniara si ecologizarea rampei de descenderi					0,30 ha		Dupa proiect in functie de stadiul de transfer
2.	Amplasarea de puncte de colectare pentru a colectura							Transfer
CAI DE COMUNICATIE								
1.	Modernizarea calilor de acces in comuna							In studiu
	- drumuri judetene							judetene
	- drumuri nationale							in studiu la nivel national
2.	Intretinerea de strazi noi							Conform PUC-ului
3.	Modernizarea imbracamintilor rutiere existente							Conform studiului de specialitate
4.	Construirea de trotuare si rigole							Conform studiului de specialitate
5.	Modernizarea intersetelor DJ 151D sau DJ 107E							in studiu
6.	Amplasarea unor piste pentru biciclisti							Conform studiului de specialitate
INFRASTRUCTURA MAJORA								
Alimentare cu apa								
1.	Construirea rezervor de immagazinare apa de 500 mc cu stadiu de dotare						15000 m	Conform pt. studiu de specialitate
2.	Construirea retelei de alimentare cu apa							Tusa Seta si Fara
3.	Realizarea put forat cu stadiu de pompare							
4.	Construirea caminului vane							25 bucati
5.	Extinderea retelei de hidranti							
	Canalizare menajera							
6.	Instalarea retelei canalizarii menajera						12000 m	
7.	Stadiu de pompare ape uzate							Pt. zona spre Fara
8.	Stadiu epurare ape uzate							Conform pt. Sig si Seta
9.	Construirea caminului de vitanare canal							215 bucati
Energie electrica si telefonica								
10.	Extinderea retelei existente de energie electrica 20 kv							Conform proiect tehnic
11.	Modernizarea posturilor de transformare							Spre Tusa
12.	Extinderea retelei existente de telefonie							Conform proiect tehnic
SALVAREA, PROTECTAREA SI PUNEREA IN VALOARE A PARCULOR NATURALE, REZERVATIILOR NATURALE SI A MONUMENTELOR HISTORICE								
1.	Proiectarea studiilor arheologice existente							
2.	Amplasarea de baze turistice							Se vor realiza studiul de specialitate



ART PROJECT ZALAU

Denumirea proiectului: **PLAN URBANISTIC GENERAL al comunei SIG - jud. Salaj**

Nr. proiect: **144/01.11.2004**

Amplasament: **județul Salaj, comuna SIG**

Nr. proiect: **144/01.11.2004**

Beneficiar: **Primăria comunei SIG**

Faza de: **PUG**

Denumirea proiectului: **PLAN URBANISTIC GENERAL al comunei SIG - jud. Salaj**

Titlul planului: **PROPRIETATEA ASUPRA TERENURILOR localitate SIG**

Numerarul planului: **U12**

nr. Particul nr. 4
tel fax: 0260 962004-mobil 0744196317

Catitatea: **Numere**

Sef proiect: **art. Mircea Neajur**

Proiectant: **art. Diana Neajur**

Verificat: **art. Mircea Neajur**

Semnatura: **[Signature]**

Scara: **1/5000**

Data: **[Date]**