


PUG PLAN URBANISTIC GENERAL

comuna : SIG
localitatea : SIG

UNITATI TERRITORIALE DE REFERINTA

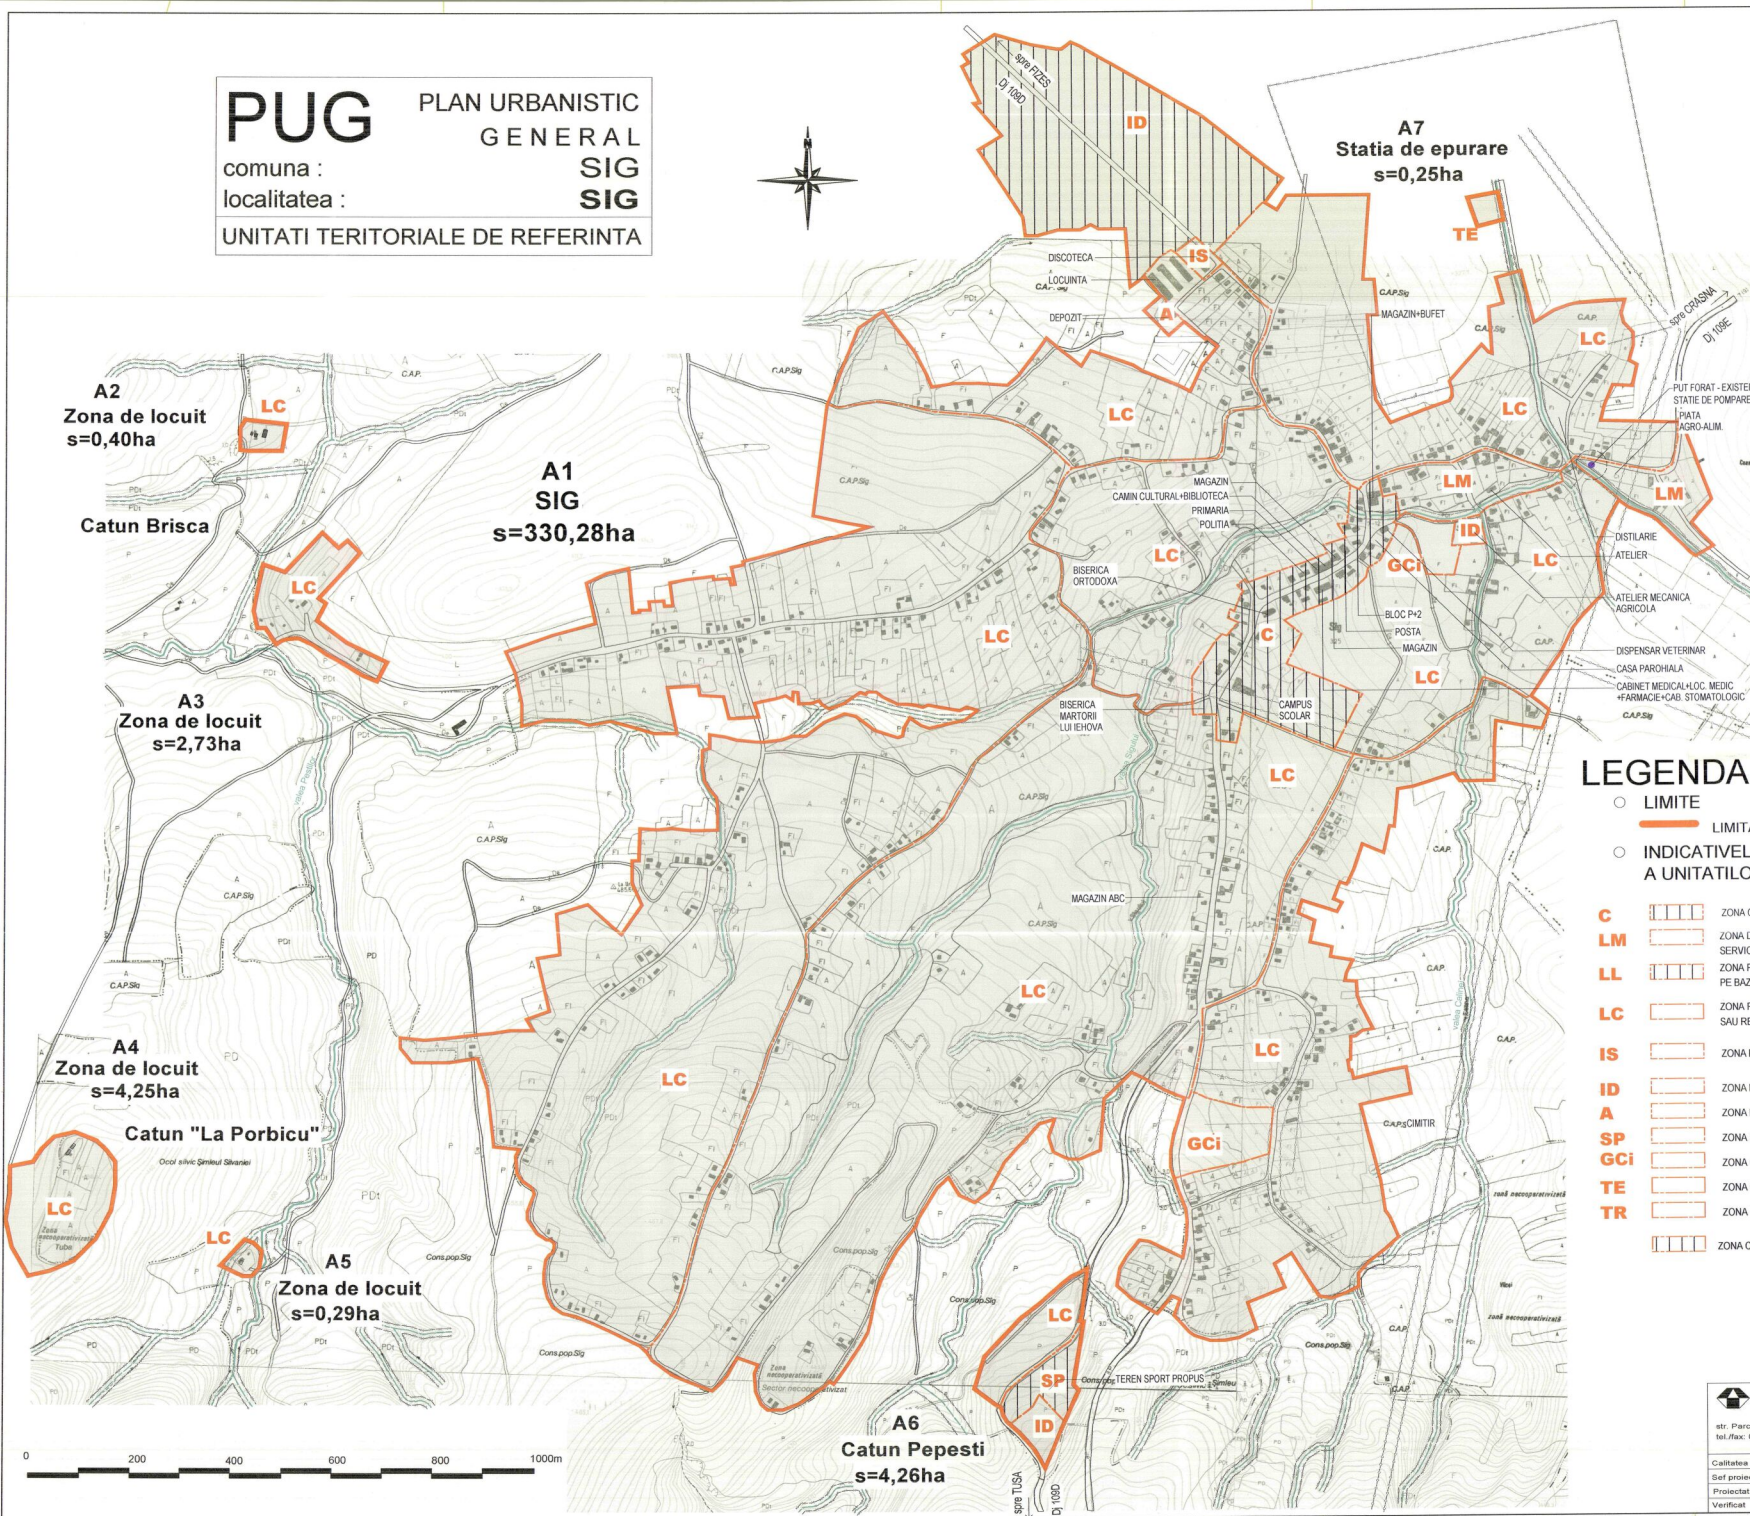

LEGENDA

- LIMITE
 - LIMITA INTRAVILANULUI PROPUȘ
 - INDICATIVELE ZONALE DE IDENTIFICARE A UNITATILOR TERRITORIALE DE REFERINTA
- C** ZONA CENTRALA - CU INTERDICTIE TEMPORARA PANA LA INTOCMIRE PUZ ZONA CENTRALA
 - LM** ZONA DE LOCUIT MIXTA , CONTINAND INSTITUTII SERVICII SI ECHIPAMENTE PUBLICE ; SERVICII DE INTERES GENERAL ; ACTIVITATI MICI PRODUCTIVE NEPOLLUANTE
 - LL** ZONA PENTRU LOCUINTE INDIVIDUALE REALIZATE (SAU PROPUSE) PE BAZA UNOR PLANURI PRESTABILITE CA TRAMA STRADALA SI SAU LOTIZARE
 - LC** ZONA PENTRU LOCUINTE INDIVIDUALE MICI (max. P+1) DISPUSE PE ALINIAMENT SAU RETRASE DE PE ALINIAMENT CU REGIM DE CONSTRUIRE DISCONTINUU
 - IS** ZONA PENTRU INSTITUTII SI SERVICII
 - ID** ZONA PENTRU UNITATI INDUSTRIALE SI DEPOZITARE
 - A** ZONA PENTRU UNITATI AGRICOLE
 - SP** ZONA PENTRU SPATII VERZI AMENAJATE, SPORT SI AGREMENT
 - GCi** ZONA GOSPODARIE COMUNALA/CIMITIRE
 - TE** ZONA CONSTRUCTII AFERENTE LUCRARILOR TEHNICO-EDILITARE
 - TR** ZONA CAI DE COMUNICATIE RUTIERA SI AMENAJARI AFERENTE
 - ZONA CU INTERDICTIE TEMPORARA DE CONSTRUIRE PANA LA INTOCMIRE PUZ



		Denumirea proiectului: PLAN URBANISTIC GENERAL al comunei SIG - jud. Salaj		Nr. contract: 284610.11.0005
str. Paraului nr.4 tel./fax: 0256 662004-mobil: 0744166317		Amplasament: judetul Salaj, comuna SIG		Nr. proiect: 284610.11.0008
Beneficiar: Primaria comunei SIG		Scara: 1/5000		Faza de pr.: PUG
Calitatea arh. Mircea Nejur	Numele arh. Doina Nejur	Semnatura 	Denumire generica PLAN URBANISTIC GENERAL	Titlul planșei: UNITATI TERRITORIALE DE REFERINTA localitatea SIG
Proiectat arh. Mircea Nejur	Verificat arh. Mircea Nejur	Data: mai 2007	Numarul planșei: U17	Alipzari 2008

