

PUG


comuna : SIG
localitatea : SIRBI

REGLEMENTARI EDILITARE



LEGENDA

- HIDRANT INCENDIU - PROPUS
- CONDUCTA ALIMENTARE CU APA - PROPUSA
- CONDUCTA CANALIZARE MENAJERA - PROPUSA
- CONDUCTA ALIMENTARE CU APA DE LA REZERVOR TUSA - PROPUSA
- STATIE DE POMPARE APE UZATE MENAJERE - PROPUSA

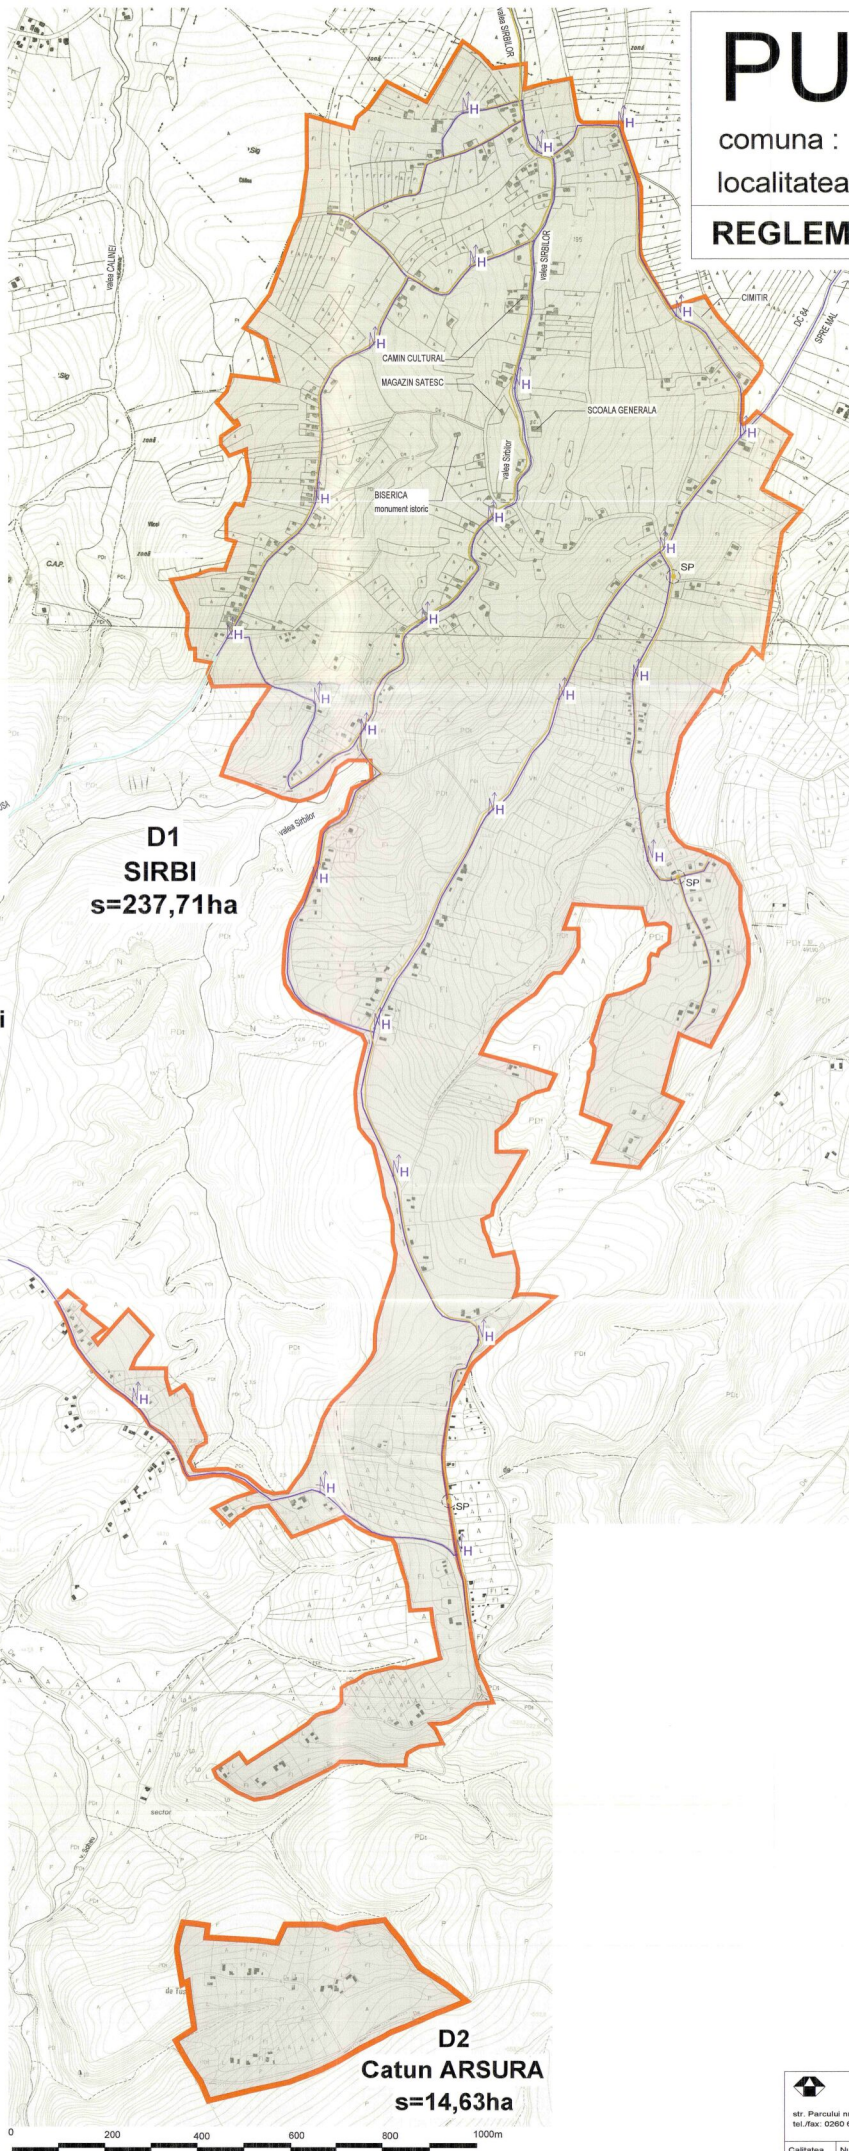

D1
SIRBI
s=237,71ha

D3
Catun Ciungaresti
s=6,87ha

D2
Catun ARSURA
s=14,63ha

		Denumirea proiectului: PLAN URBANISTIC GENERAL al comunei SIG - jud. Salaj		Nr. contract: 434419.11.2009
str. Parcul nr 4 tel./fax: 0280 662004-mobil: 0744165317		Amplasament: Judetul Salaj, comuna SIG		Nr. proiect: PROIECT 11.2009
Beneficiar: Primaria comunei SIG		Scara: 1/5000		Faza de pr.: PUG
Căutată: Numele arh. Doina Nejur		Denumire obiect: PLAN URBANISTIC GENERAL		
Proiectat: ing. Prodan Vasile		Titlul planșei: REGLEMENTARI EDILITARE Rețele de apă și canalizare - localitatea SIRBI		
Verificat: arh. Mircea Nelur		Data:		
		Numărul planșei:		

