


NOȚIG

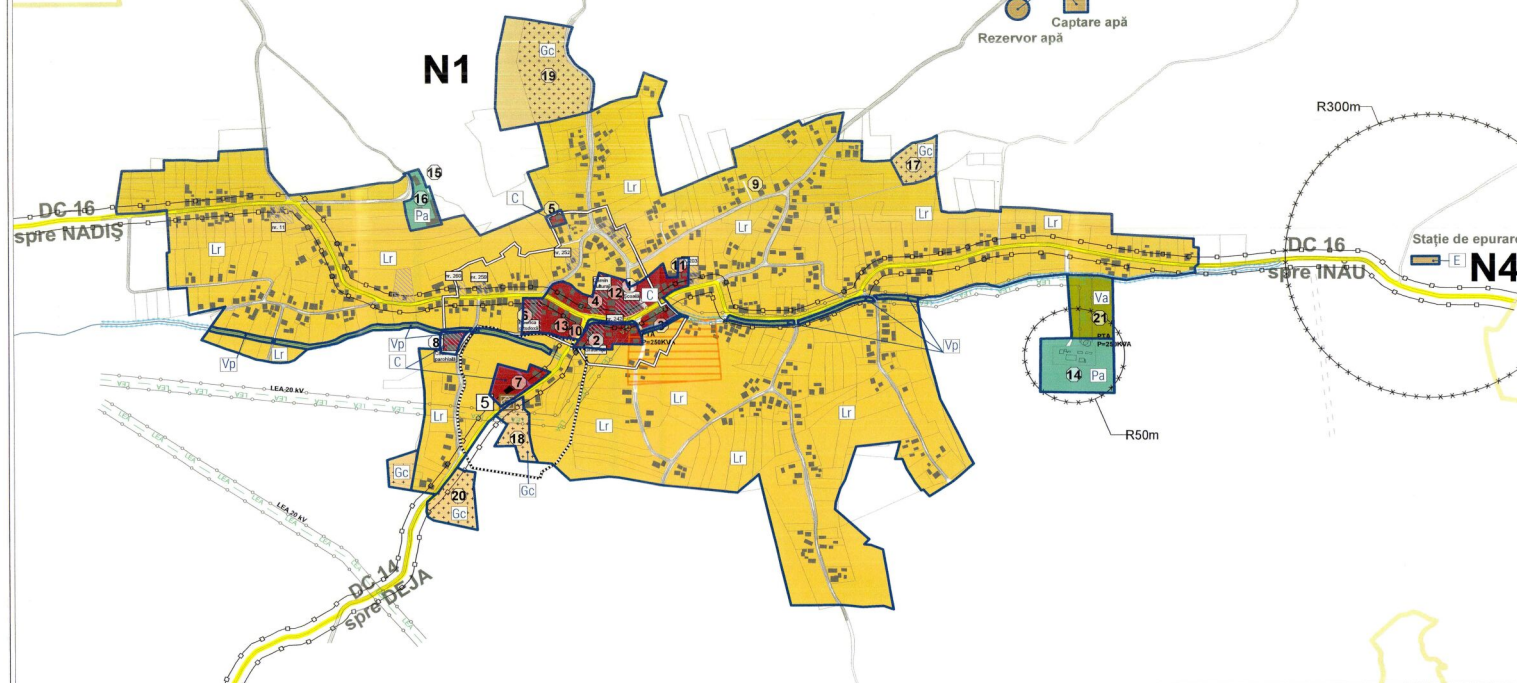

LEGENDĂ

LIMITE

- Limita unității administrative teritoriale (UAT) a comunei Sălățig
- Limita unității teritoriale de referință (U.T.R.)
- Limită intravilan propus

CĂI DE COMUNICAȚIE

- Drum comunal
- Străzi, ulițe și alte drumuri neclasificate
- Străzi propuse spre modernizare cu două sensuri
- Străzi propuse spre modernizare cu un sens

ZONIFICARE FUNCȚIONALĂ

- Zona centrală și alte zone cu funcțiuni de interes public
- Zona de locuințe rurale și alte funcțiuni complementare
- Zona unităților economice agro-zootehnice
- Zona gospodăriei comunale
- Zona verde cu rol de agrement
- Zona verde cu rol de protecție a apelor și cu rol de coridor ecologic
- Zona echipamentelor tehnico-edilitare
- Ape

REGLEMENTĂRI

- Monument istoric clasat în LMI 2010
- Zonă de protecție monument istoric (ZPMI)
- Zonă construită protejată (ZCP)
- Parcele care conțin clădiri cu valoare locală
- Zonă de protecție drum județean (20m), comunal (18m), cf. Anexa nr. 1 la Dec. 44/1997 privind regimul drumurilor
- Zonă de protecție sanitară - cf. Dec. 170/2005 în baza aprobării Ministerului de Sănătate și Autorității publice privind modul de realizare și executare
- Zonă de protecție a cursurilor de apă

ECHIPARE EDILITARĂ

ALIMENTARE CU ENERGIE ELECTRICĂ

- LEA
- Linie electrică aeriană 20kV
- Post de transformare
- Limită culoar tehnic de protecție linie electrică aeriană (24 m-LEA 20kV)

ZONE CE NECESITĂ MĂSURI DE PROTECȚIE ÎMPOTRIVA RISCURILOR NATURALE

- Zonă afectată de alunecări de teren

OBIECTIVE DE INTERES PUBLIC

- Obiective de interes public

SITUL 5

Limita zonei de protecție

X	Y
364962.9952	652968.7489
364962.1781	652929.8023
365125.6169	652905.8717
365130.0000	652921.0000
365160.1527	652939.4417
365190.0000	652985.0000
365190.9839	652963.1452
365194.2232	653003.3744
365225.1076	653148.8244
365224.7579	653186.5932
365194.1376	653187.1335
365190.2479	653205.5169
365170.8598	653208.6798
365147.5798	653216.4364
365127.5297	653218.6335
365117.0268	653218.9741
365106.4135	653218.1314
365097.9824	653216.4459
365092.3881	653215.5204
365096.8159	653214.5949
365078.5515	653214.1901
365069.3378	653215.4291
365049.7746	653224.1170
365043.0049	653226.3773
365038.1859	653228.9626
365034.2158	653230.9990
365029.8221	653231.1957
365024.7263	653232.5288
365020.2399	653233.3020
365012.7273	653234.3198
365007.2261	653234.3198
365000.3499	653232.8384
364995.4599	653233.2493
364991.3450	653227.6298
364989.4208	653223.9409
364984.1228	653219.3853
364982.4912	653218.2996
364980.2999	653216.1169
364974.9699	653204.3065
364962.7522	653182.9211
364958.8770	653173.4594
364954.9814	653170.5559
364958.2510	653164.3179
364958.4429	653143.1307
364961.4756	653132.2748
364965.8212	653121.1873
364968.9183	653113.3159
364965.6764	653104.2591
364959.7761	653090.9019
364950.6932	653087.3892
364951.3338	653046.5853
364950.8484	653023.5798
364954.8400	653011.9214
364955.4718	653000.7314
364958.1659	652990.1264
364960.0402	652972.2222
364943.0359	652966.9978
364952.9952	652968.7489

Limita studiu

X	Y
365038.4773	653149.9202
365076.0710	653140.5790
365104.3889	653104.7657
365043.2690	653063.0442
365022.0772	653087.7636
365038.4773	653149.9202

OBIECTIVE - sat NOȚIG

1	ȘCOALA GENERALĂ
2	GRĂDINIȚĂ + DISPENSAR UMAN
3	CĂMIN CULTURAL + BAR
4	CĂMIN CULTURAL VECHI
5	DIR. REG. DE POȘTĂ NOȚIG
6	BISERICA ORTODOXĂ
7	BISERICA ORTODOXĂ
8	CASA PAROHIALĂ
9	MAGAZIN
10	MAGAZIN MIXT + BUFET
11	AF. ÎNGUR. MAGAZIN SRL
12	AF. HORNICAR. MAGAZIN MIXT, BAR
13	BAR
14	MICROFERMA VACI 20 CAPETE
15	MAGAZIE SELECTOR
16	SOPRON
17	CIMITIR ORTODOX
18	CIMITIR ORTODOX
19	CIMITIR ORTODOX
20	CIMITIR ORTODOX
21	ZONĂ VERDE

BILANȚ TERITORIAL - SAT NOȚIG

ZONA FUNCȚIONALĂ	SITUAȚIA PROPUȘĂ	
	Ha	%
ZONA CENTRALĂ ȘI ALTE ZONE CU FUNCȚIUNI DE INTERES PUBLIC	4.09	3.66
ZONA DE LOCUINȚE RURALE ȘI ALTE FUNCȚIUNI COMPLEMENTARE	89.38	79.98
Zona de locuințe rurale și alte funcțiuni complementare	89.38	79.98
Zona de locuințe de vacanță	0.00	0.00
ZONA UNITĂȚILOR ECONOMICE	2.23	2.00
Zonă unități economice industriale	0.00	0.00
Zonă unități economice agro-zootehnice	2.23	2.00
ZONA VERDE	2.19	1.96
Zona verde cu rol de agrement	1.11	0.99
Zona verde cu rol de protecție a apelor și cu rol de coridor ecologic	1.08	0.97
ZONA GOSPODĂRII COMUNALĂ	6.20	5.55
ZONA CĂILOR DE COMUNICAȚIE	6.87	6.15
Căi de comunicație rutiere	6.87	6.15
Căi ferate	0.00	0.00
ZONA ECHIPAMENTE TEHNICO-EDILITARE	0.39	0.35
APE	0.40	0.36
TOTAL INTRAVILAN	111.75	100.00

MONUMENTE ISTORICE CLASATE L.M.I. 2010

Nr. de înmărmurire	Imagine	Date preluate din L.M.I. 2010					Cod R.A.N.
		Nr. crt.	Cod L.M.I. 2010	Denumire	Localizare	Adresă	
5		60	Sj-6-m-05087	Biserica de lemn "Sf. Arhanghel Mihail și Gavriil"	Sat NOȚIG, comuna SĂLĂȚIG	68	1842

CLĂDIRI CU VALOARE LOCALĂ (C.V.L.) - SAT NOȚIG

Imagine	Denumire	Adresă	Observații
	Anexă gospodărească (pură)	Nr. 259	Anexă tradițională cu proporții tipice, cu porți din lemn, decorate, și cu decorații din stucatură pe fațada scurtă dinspre stradă.
	Locuință	Nr. 260	Casă veche, frumos proporționată și păstrată în forma originală, cu regim de înălțime D+P, adaptată la teren.
	Anexă gospodărească (pură)	-	Anexe agricole cu planimetrie specifică și porți din lemn, decorate cu motive tradiționale.
	Gospodărie	-	Gospodărie dispusă în mod tradițional: locuința spre stradă, cu decorații pe fațade și cu anexele gospodărești în partea posterioară a parcelei. Anexete sunt, la rândul lor, specifice zonei, atât în ceea ce privește planimetria, cât și porțile decorate.
	Anexă gospodărească (pură)	Nr. 11	Anexe tipice, cu porți duble din lemn, decorate cu motive tradiționale, din lemn și din stucatură.
	Gospodărie	Nr. 203	Gospodărie tradițională, renovată recent: locuință amplasată în partea din față a parcelei și anexă dispuse transversal în partea posterioară, cu porți decorate din lemn.
	Locuință	Nr. 252	Locuință veche, din zidărie, cu tolgar pe fațada dinspre stradă. Partenerul este înălțat, iar accesul în pivniță se face din curte, la nivel.

LEGENDĂ

UNITĂȚI TERITORIALE DE REFERINȚĂ - sat Noțig

- C Zona centrală și alte zone cu funcțiuni de interes public
- Lr Zona de locuințe rurale și alte funcțiuni complementare
- Pa Zona unități economice agro-zootehnice
- Gc Zona gospodăriei comunale
- Va Zona verde cu rol de agrement
- Vp Zona verde cu rol de protecție a apelor și cu rol de coridor ecologic
- E Zona echipamentelor tehnico-edilitare

CONSILIUL JUDEȚEAN SĂLĂȚIG

VIZAT ȘI ÎNREGISTRAT

02.10.2019

CONSILIUL JUDEȚEAN SĂLĂȚIG

VIZAT ȘI ÎNREGISTRAT

02.10.2019

Denumire proiect: ACTUALIZARE PLAN URBANISTIC GENERAL (P.U.G.) AL COMUNEI SĂLĂȚIG, JUDEȚUL SĂLĂȚIG

Beneficiar: COMUNA SĂLĂȚIG, JUDEȚUL SĂLĂȚIG

Contract nr.: 107 / 2014, 104 / 2017

Proiectant: S.C. DARH PROIECTARE ARHITECTURA ȘI DESIGN S.R.L. Cluj-Napoca, Str. General Traian Moșoiu, nr. 48/5-6 J12 / 2956 / 1993

Director arh. T. Bărbu

Nume:	Semnătura:
Șef proiect: arh. Amalia Gyemant	
Proiectat: arh. Amalia Gyemant	
Desenat: arh. Patricia Miron	
arh. Patricia Miron	

Denumire planșă: REGLEMENTĂRI - UNITĂȚI TERITORIALE DE REFERINȚĂ sat NOȚIG, comuna SĂLĂȚIG, județul Sălățig

Nr. planșă: SE

Scara: 1:5 000 Data: 2019