


OBIECTIVE - reședința de comună SĂLĂȚIG

1	PRIMĂRIA
2	ȘCOALA GENERALĂ VIII CLASE
3	CĂMIN CULTURAL - MAGAZIN SALESIC BURET
4	BIBLIOTECA ORTODOXĂ
5	POLITIA
6	BIBLIOTECA REFORMATĂ MONUMENT
7	CASA PAROHIALĂ
8	CASA RUGĂCIUNI
9	GRĂDINIȚĂ
10	DISPENSAR UMAN
11	FARMACIE
12	FARMACIE
13	TEREN DE SPORT
14	BILOC LOCUINȚE nr.1
15	CREȘĂTORIE DE PEȘTE
16	CANTON PISCOL
17	CANTON SILV
18	ZONA CASE DE VACANȚĂ
19	FOȘTE BIROU CAP - LOCUINȚĂ
20	GRĂD NR. 5
21	GRĂDURI ZOOHFERION SRL
22	BILOC
23	AGROMEC
24	SPRINȚĂ CALĂBĂȘINE
25	DISPENSAR VETERINAR ORSA
26	CANTON OGA
27	MAGAZIN LEANĂ
28	BARĂ DE RETENȚIE
29	ANTENA ORANGE
30	CIMITIR ORTODOX
31	CIMITIR ORTODOX
32	CIMITIR REFORMAT
33	FERMA PORCINE 1000 CAPETE
34	FERMA PORCINE 1200 CAPETE
35	FERMA PORCINE 1200 CAPETE
36	FERMA ÎNGRĂȘĂRE PORCINE 1200 CAPETE, APROBATĂ PRIN H.C.J. APARTINÂND SATULUI BULGARII

BILANȚ TERITORIAL - REȘEDINȚA DE COMUNĂ SĂLĂȚIG

ZONA FUNCIONALĂ	SITUAȚIE EXISTENTĂ CĂ. DOPI		SITUAȚIE EXISTENTĂ MĂSURATĂ	
	Ha	%	Ha	%
ZONA CENTRALĂ ȘI ALTE ZONE CU FUNCȚIUNI DE INTERES PUBLIC	2,45	2,64	2,21	2,33
ZONA DE LOCUINȚE RURALE ȘI ALTE FUNCȚIUNI COMPLEMENTARE	62,05	66,79	60,24	63,56
ZONA UNITĂȚILOR ECONOMICE	2,85	3,07	3,56	3,76
Zona unități economice industriale	0,35	0,38	0,35	0,37
Zona unități economice agro-zootehnice	2,50	2,69	3,21	3,39
ZONA VERDE	2,55	2,74	0,25	0,26
ZONA GOSPODĂRIE COMUNALĂ	1,90	2,05	1,60	1,69
ZONA CĂILOR DE COMUNICAȚIE	7,85	8,45	7,81	8,24
Căi de comunicație rutiere	7,85	8,45	7,81	8,24
Căi ferate	0,00	0,00	0,00	0,00
ZONA ECHIPAMENTE TEHNICO-EDUCATIVE	0,00	0,00	0,00	0,00
APE	0,05	0,16	0,15	0,16
TEREN AGRICOL ÎN INTRAVILAN	33,10	35,36	33,90	35,70
TOTAL INTRAVILAN	92,90	100,00	94,78	100,00

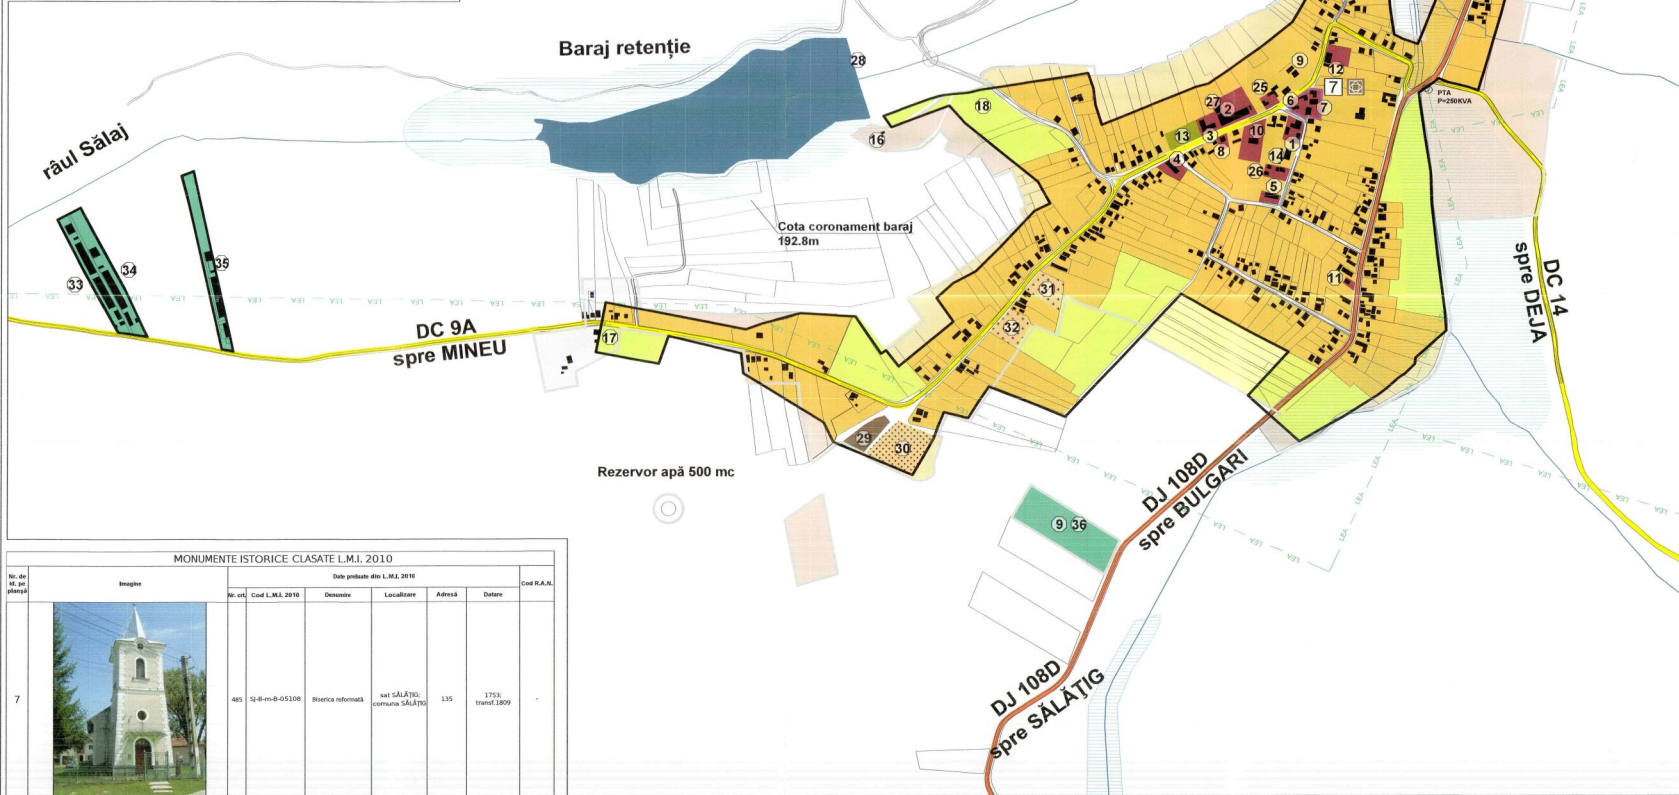

MONUMENTE ISTORICE CLASATE L.M.I. 2010

Nr. de în. pt. obiectiv	Imaghi	Date preluate din L.M.I. 2010				Cod R.A.N.
		Nr. ord.	Cod L.M.I. 2010	Denumire	Localizare	
7		465	SI-B-m-B-05108	Biserica reformată	săt SĂLĂȚIG, comuna SĂLĂȚIG	1753, înalt. 1809

LEGENDĂ

LIMITE

- Limita unității administrativ teritoriale (U.A.T.) a comunei Sălățig
- Limită intravilan existent
- Limită intravilan propus

CĂI DE COMUNICAȚIE

- Drum județean DJ 108D
- Drum comunal
- Străzi, ulițe și alte drumuri nedesinate

ZONIFICARE FUNCIONALĂ

- Zona centrală și alte zone cu funcțiuni de interes public
- Zona de locuințe rurale și alte funcțiuni complementare
- Zona unităților economice industriale
- Zona unităților economice agro-zootehnice
- Zona gospodăriei comunale
- Zona verde cu rol de agrement
- Zona cu terenuri agricole în intravilan
- Ape

CATEGORIA DE FOLOSINȚĂ A TERENURILOR PROPUSE PENTRU INTRODUCERE ÎN INTRAVILAN

- Terenuri cu folosința de arabil
- Terenuri cu folosința de pășune
- Terenuri cu folosința de fâneață
- Terenuri cu folosința de livadă
- Terenuri cu folosința de curți și construcții

MONUMENTE ISTORICE ȘI SITURI ARHEOLOGICE

- Monument istoric clasat în LMI 2010

ECHIPARE EDILITARĂ

ALIMENTARE CU ENERGIE ELECTRICĂ

- Linie electrică aeriană 20KV
- Post de transformare

ZONE CE NECESITĂ MĂSURI DE PROTECȚIE ÎMPOTRIVA RISURILOR NATURALE

- Zonă afectată de risc la inundații - obligativitate obținere aviz AN, Apelor Române - A.R. Someny-Tica

OBIECTIVE DE INTERES PUBLIC

- Obiective de interes public

Denumire proiect: ACTUALIZARE PLAN URBANISTIC GENERAL (P.U.G.) AL COMUNEI SĂLĂȚIG, JUDEȚUL SĂLAJ

Beneficiar: COMUNA SĂLĂȚIG, JUDEȚUL SĂLAJ

Proiectant: S.C. DARH PROIECTARE ARHITECTURA ȘI DESIGN S.R.L.
Căminul Poporului, Str. General Traian Moșoiu, nr. 48/5-6
J12/2056 / 1993

Director: arh. T. Raicu

Sef proiect: arh. Amalia Gyemant

Proiectat: arh. Patricia Miron

Desenat: arh. Patricia Miron

Denumire planșă: SITUAȚIE EXISTENTĂ - DISFUNCȚIONALITĂȚI reședința de comună SĂLĂȚIG, comuna SĂLĂȚIG, județul Sălaj

Nr. planșă: 1A

Scara: 1:5 000 Data: 2019