


**A3**  
Statia de epurare  
s=0,17ha

**A4**  
Captare apa  
s=0,12ha

**A1**  
SAMSUD  
s=212,65ha

**A2**  
Zona de locuit  
s=2,53ha

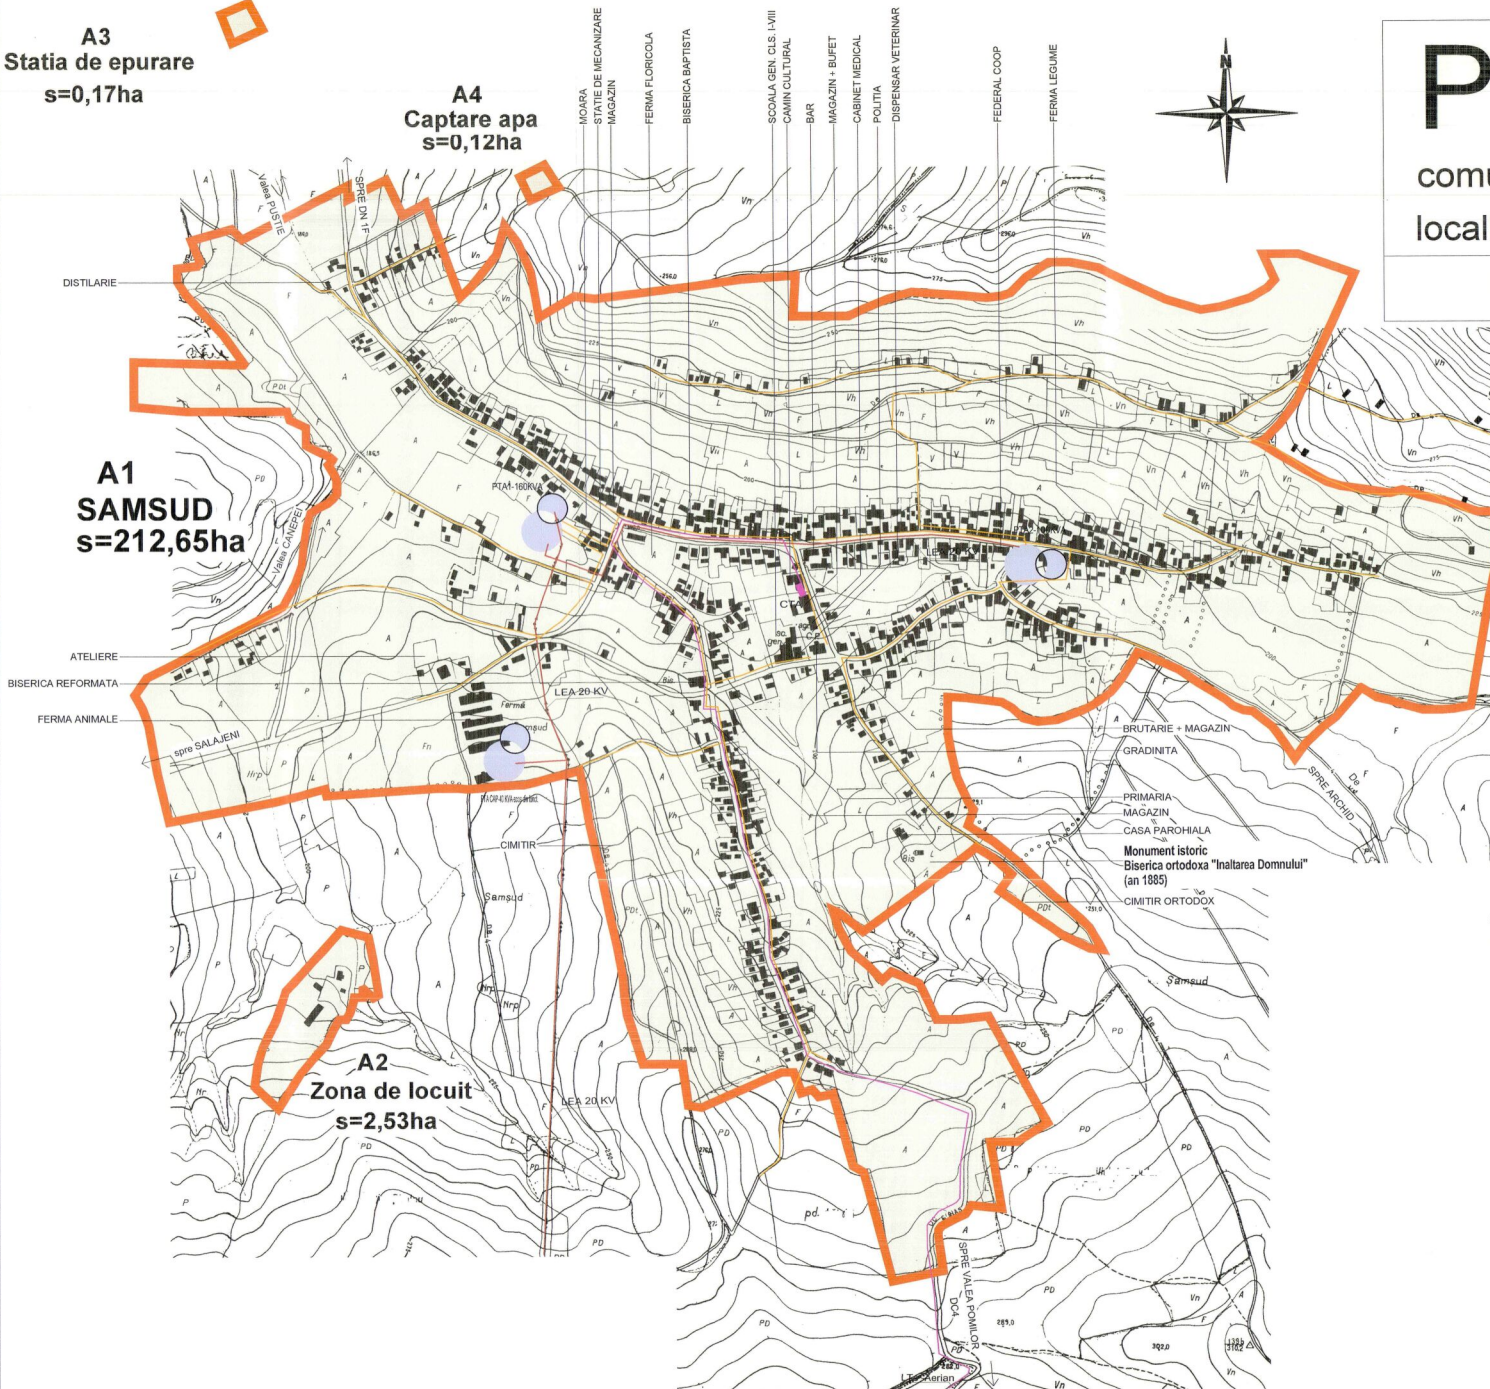

# PUG PLAN URBANISTIC GENERAL

comuna : **SAMSUD**  
localitatea : **SAMSUD**

## REGLEMENTARI EDILITARE

### LEGENDA:

- LIMITA INTRAVILANULUI PROPUȘ
- LEA 20KV EXISTENTA
- LEA 20KV PROPUSA
- LEA 0.4KV EXISTENTA
- LEA 0.4KV PROPUSA
- POST DE TRANSFORMARE EXISTENT
- POST DE TRANSFORMARE PROPUȘ
- LTc EXISTENTA
- CTA
- CENTRALA TELEFONICA AUTOMATA EXISTENTA



nr. înreg. CAR Transvania 3497/07.09.2006		Denumirea proiectului: PLAN URBANISTIC GENERAL al comunei SAMSUD - jud. Salaj		Nr. contract: 4521.12.2006
Biru de Arhitectura Doina & Mircea Nejur		Amplasament: judetul Salaj, comuna SAMSUD		Nr. proiect: 4521.12.2006
M.P. Paroșiu nr. 4, nr. 2009 - jud. Salaj M.F. Alex. - 0200 962004, mobil 0744 171644, 0744 160317		Beneficiar: Primaria comunei SAMSUD		Faza de pr.: PUG
Calitatea	Numele	Semnatura	Scara	Denumire obiect
Sef proiect	arh. Doina Nejur		1/5000	PLAN URBANISTIC GENERAL
Proiectat	ing. Bagoly Adalbert			Titlul planșei: REGLEMENTARI EDILITARE
Verificat	arh. Doina Nejur			Retele electrice și telefonice - localitatea SAMSUD
				Numarul planșei: ED03