


# PUG PLAN URBANISTIC GENERAL

comuna : SAMSUD  
 localitatea : VALEA POMILOR  
 UNITATI TERRITORIALE DE REFERINTA

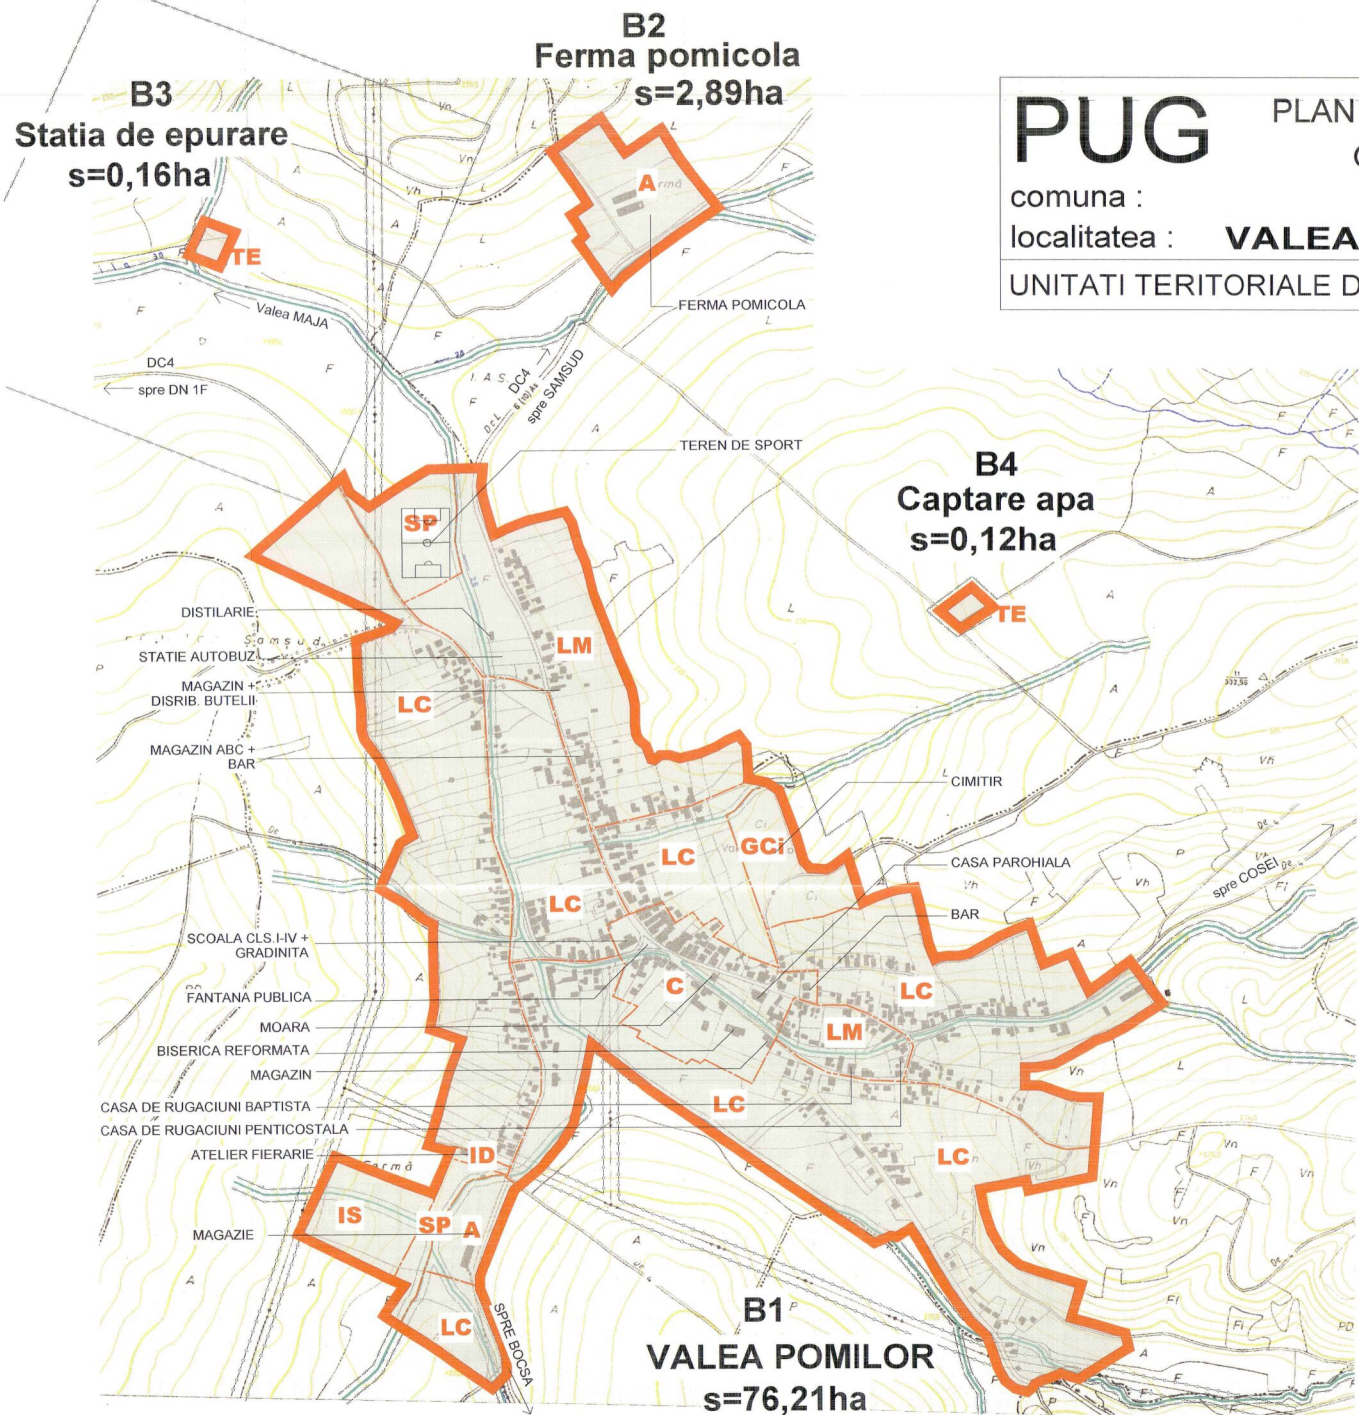

## LEGENDA

- LIMITE
  - LIMITA INTRAVILANULUI PROPUȘ
  - INDICATIVELE ZONELE DE IDENTIFICARE A UNITATILOR TERRITORIALE DE REFERINTA
- |            |  |  |
|------------|--|--|
| <b>C</b>   |  | ZONA CENTRALA  |
| <b>LM</b>  |  | ZONA DE LOCUIT MIXTA , CONTINAND INSTITUTII SERVICII SI ECHIPAMENTE PUBLICE ; SERVICII DE INTERES GENERAL ; ACTIVITATI MICI PRODUCTIVE NEPOLLUANTE |
| <b>LL</b>  |  | ZONA PENTRU LOCUINTE INDIVIDUALE REALIZATE ( SAU PROPUȘE ) PE BAZA UNOR PLANURI PRESTABILITE CA TRAMA STRADALA SI/SAU LOTIZARE                     |
| <b>LC</b>  |  | ZONA PENTRU LOCUINTE INDIVIDUALE MICI ( max. P+1) DISPUSE PE ALINIAMENT SAU RETRASE DE PE ALINIAMENT CU REGIM DE CONSTRUIRE DISCONTINUU            |
| <b>IS</b>  |  | ZONA PENTRU INSTITUTII SI SERVICII   |
| <b>ID</b>  |  | ZONA PENTRU UNITATI INDUSTRIALE SI DEPOZITARE  |
| <b>A</b>   |  | ZONA PENTRU UNITATI AGRICOLE   |
| <b>SP</b>  |  | ZONA PENTRU SPATII VERZI AMENAJATE, SPORT SI AGREMENT  |
| <b>GCi</b> |  | ZONA GOSPODARIE COMUNALA, CIMITIRE   |
| <b>TE</b>  |  | ZONA CONSTRUCȚII AFERENTE LUCRARILOR TEHNICO-EDILITARE   |
| <b>TR</b>  |  | ZONA CAI DE COMUNICATIE RUTIERA SI AMENAJARI AFERENTE  |
|            |  | ZONA CU INTERDICTIE TEMPORARA DE CONSTRUIRE PANA LA INTOCMIRE PUZ  |



nr. inreg. OAR Transilvania 3497/07.09.2006		Denumirea proiectului: <b>PLAN URBANISTIC GENERAL al comunei SAMSUD - jud. Salaj</b>		Nr. contract : 4/21.12.2006
<b>Birou de Arhitectura Doina &amp; Mircea Nejur</b>		Amplasament : judetul Salaj, comuna SAMSUD		Nr. proiect : 4/21.12.2006
str. Parosului nr. 4, mun. Zalău, jud. Sălaj tel./fax : 0260 602004, mobil 0744 171944, 0744 165317		Beneficiar : Primaria comunei SAMSUD		Faza de pr. : PUG
Calitatea Sef proiect Proiectat Verificat	Numele arh. Doina Nejur arh. Mircea Nejur arh. Doina Nejur	Semnatura 	Scara : 1/5000	Denumire obiect: <b>PLAN URBANISTIC GENERAL</b> Titlul planșei: UNITATI TERRITORIALE DE REFERINTA localitatea VALEA POMILOR
			Data : mai 2007	Numarul planșei: <b>U09</b>