


PUG PLAN URBANISTIC GENERAL

comuna SINMIHAIU ALMASULUI

4. OBIECTIVE DE UTILITATE PUBLICA

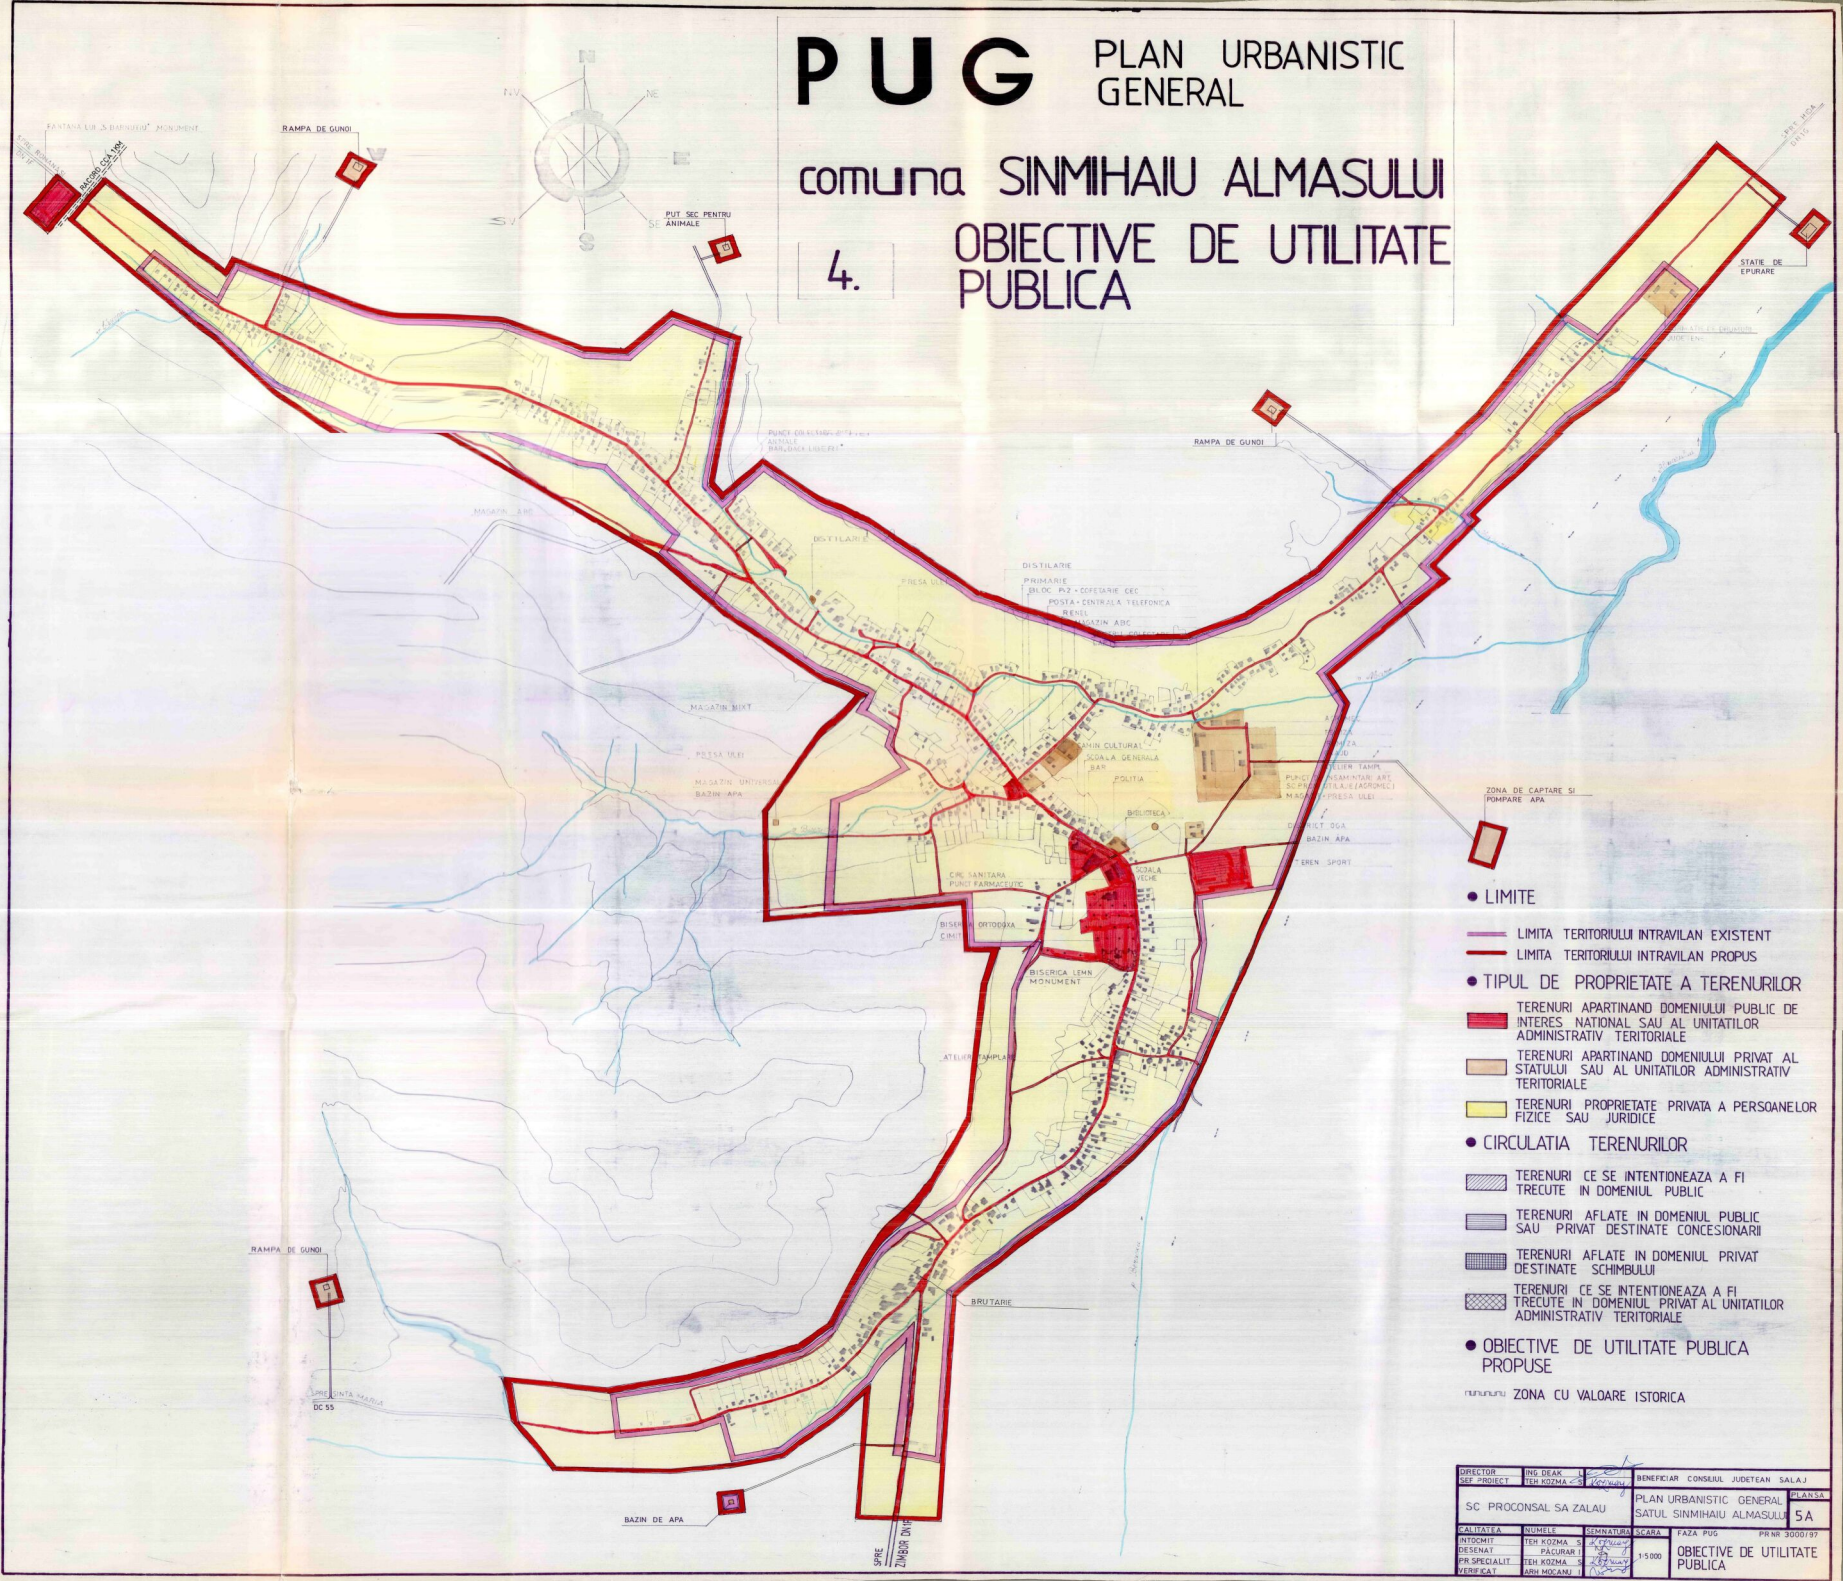

- LIMITE
 - LIMITA TERITORIULUI INTRAVILAN EXISTENT
 - LIMITA TERITORIULUI INTRAVILAN PROPUȘ
- TIPUL DE PROPRIETATE A TERENURILOR
 - TERENURI APARTINAND DOMENIULUI PUBLIC DE INTERES NATIONAL SAU AL UNITATILOR ADMINISTRATIV TERRITORIALE
 - TERENURI APARTINAND DOMENIULUI PRIVAT AL STATULUI SAU AL UNITATILOR ADMINISTRATIV TERRITORIALE
 - TERENURI PROPRIETATE PRIVATA A PERSOANELOR FIZICE SAU JURIDICE
- CIRCULATIA TERENURILOR
 - ▨ TERENURI CE SE INTENȚIONEAZA A FI TRECUTE IN DOMENIUL PUBLIC
 - ▨ TERENURI AFLATE IN DOMENIUL PUBLIC SAU PRIVAT DESTINATE CONCESIONARI
 - ▨ TERENURI AFLATE IN DOMENIUL PRIVAT DESTINATE SCHIMBULUI
 - ▨ TERENURI CE SE INTENȚIONEAZA A FI TRECUTE IN DOMENIUL PRIVAT AL UNITATILOR ADMINISTRATIV TERRITORIALE
- OBIECTIVE DE UTILITATE PUBLICA PROPUȘE
 - ZONA DE CAPTARE SI POMPARE APA
 - ZONA CU VALOARE ISTORICA

DIRECTOR ȘEF PROIECT SC PROCONSAL SA ZALAU	ING. DEAK TER. KOZMA C.S.	L. COZMAN S. COZMAN S. COZMAN	BENEFICIAR CONSILIUL JUDEȚEAN SALAJ PLAN URBANISTIC GENERAL SATUL SINMIHAIU ALMASULUI 5A
CALITATEA ÎNȚESMI DEȘENAT PR. SPECIALIT. VERIFICAT	NUMELE TER. KOZMA TER. KOZMA TER. KOZMA TER. KOZMA	SEMNATURA PAȘURAR PAȘURAR PAȘURAR PAȘURAR	SCALA 1:5000 FAZA PUG OBIECTIVE DE UTILITATE PUBLICA PR. NR. 3000/97