



# PUG

## PLAN URBANISTIC GENERAL

COMUNA SINMIHAIU ALMASULUI

4

### OBIECTIVE DE UTILITATE PUBLICA

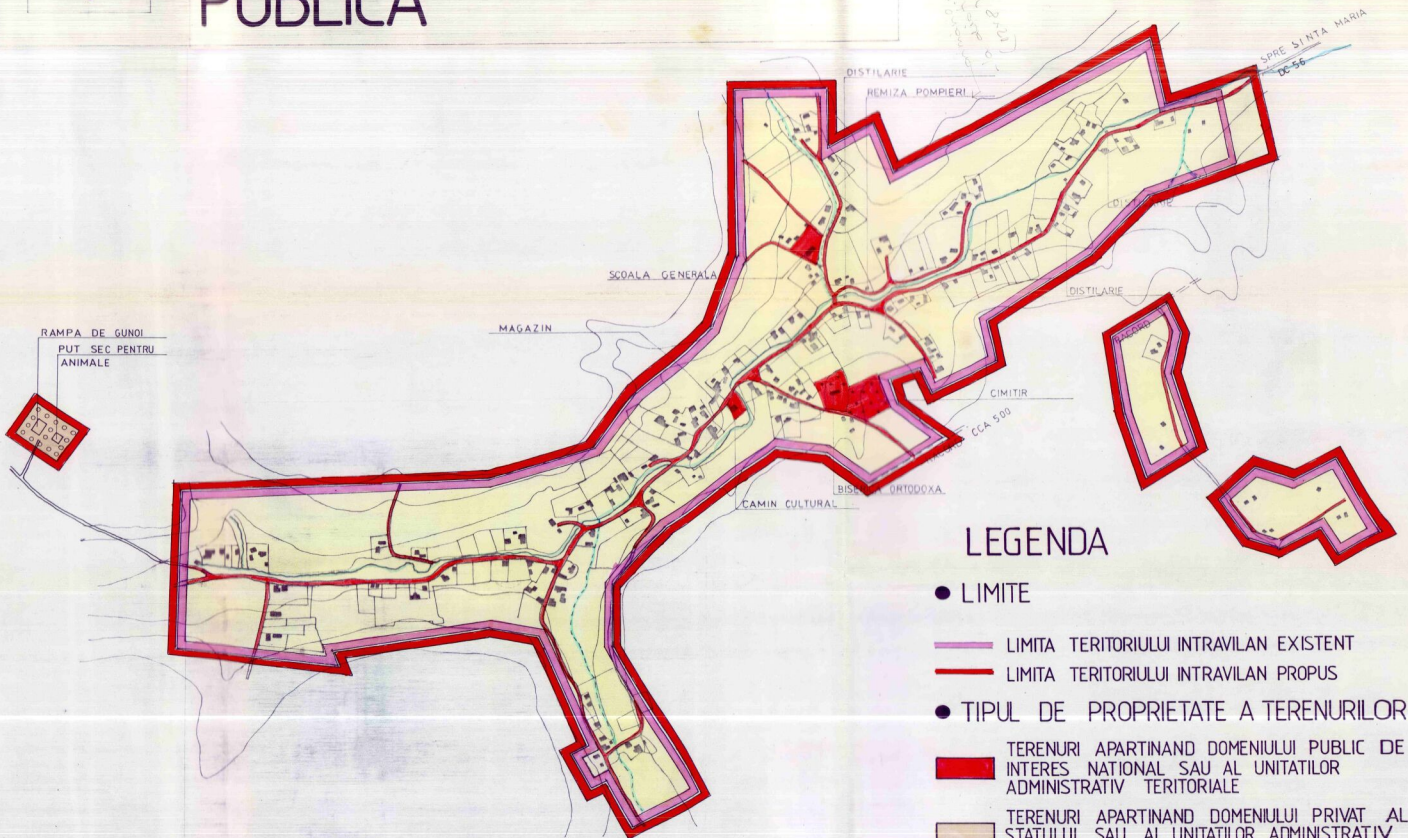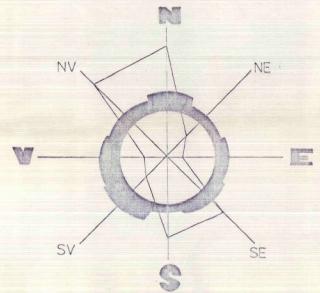

#### LEGENDA

● LIMITE

- LIMITA TERITORIULUI INTRAVILAN EXISTENT
- LIMITA TERITORIULUI INTRAVILAN PROPUȘ

● TIPUL DE PROPRIETATE A TERENURILOR

- TERENURI APARTINAND DOMENIULUI PUBLIC DE INTERES NATIONAL SAU AL UNITATILOR ADMINISTRATIV TERITORIALE
- TERENURI APARTINAND DOMENIULUI PRIVAT AL STATULUI SAU AL UNITATILOR ADMINISTRATIV TERITORIALE
- TERENURI PROPRIETATE PRIVATA A PERSOANELOR FIZICE SAU JURIDICE

● CIRCULATIA TERENURILOR

- ▨ TERENURI CE SE INTENTIONEAZA A FI TRECUTE IN DOMENIUL PUBLIC
- ▨ TERENURI AFLATE IN DOMENIUL PUBLIC SAU PRIVAT DESTINATE CONCESIONARI
- ▨ TERENURI AFLATE IN DOMENIUL PRIVAT DESTINATE SCHIMBULUI
- ▨ TERENURI CE SE INTENTIONEAZA A FI TRECUTE IN DOMENIUL PRIVAT AL UNITATILOR ADMINISTRATIV TERITORIALE

DIRECTOR SEF PROIECT	ING DEAK TEH KOZMA	BENEFICIAR	CONSILIUL JUDETEAN SALAU
SC PROCONSAL SA ZALAU		PLAN URBANISTIC GENERAL SATUL BERCEA	PLANŢIA 5B
CALITATEA INLOCUIT	NUMELE TEH KOZMA	SEMNATURA [Signature]	SCARA 1:5000
DESEINAT PR SPECIALIT	NUMELE TEH KOZMA	SEMNATURA [Signature]	FAZA PUG PR NR 3000/67
VERIFICAT	NUMELE ARH MOCANU	SEMNATURA [Signature]	OBIECTIVE DE UTILITATE PUBLICA