


PUG

PLAN URBANISTIC
GENERAL
SARMASAG
MOIAD

comuna :
localitatea :

REGLEMENTARI EDILITARE

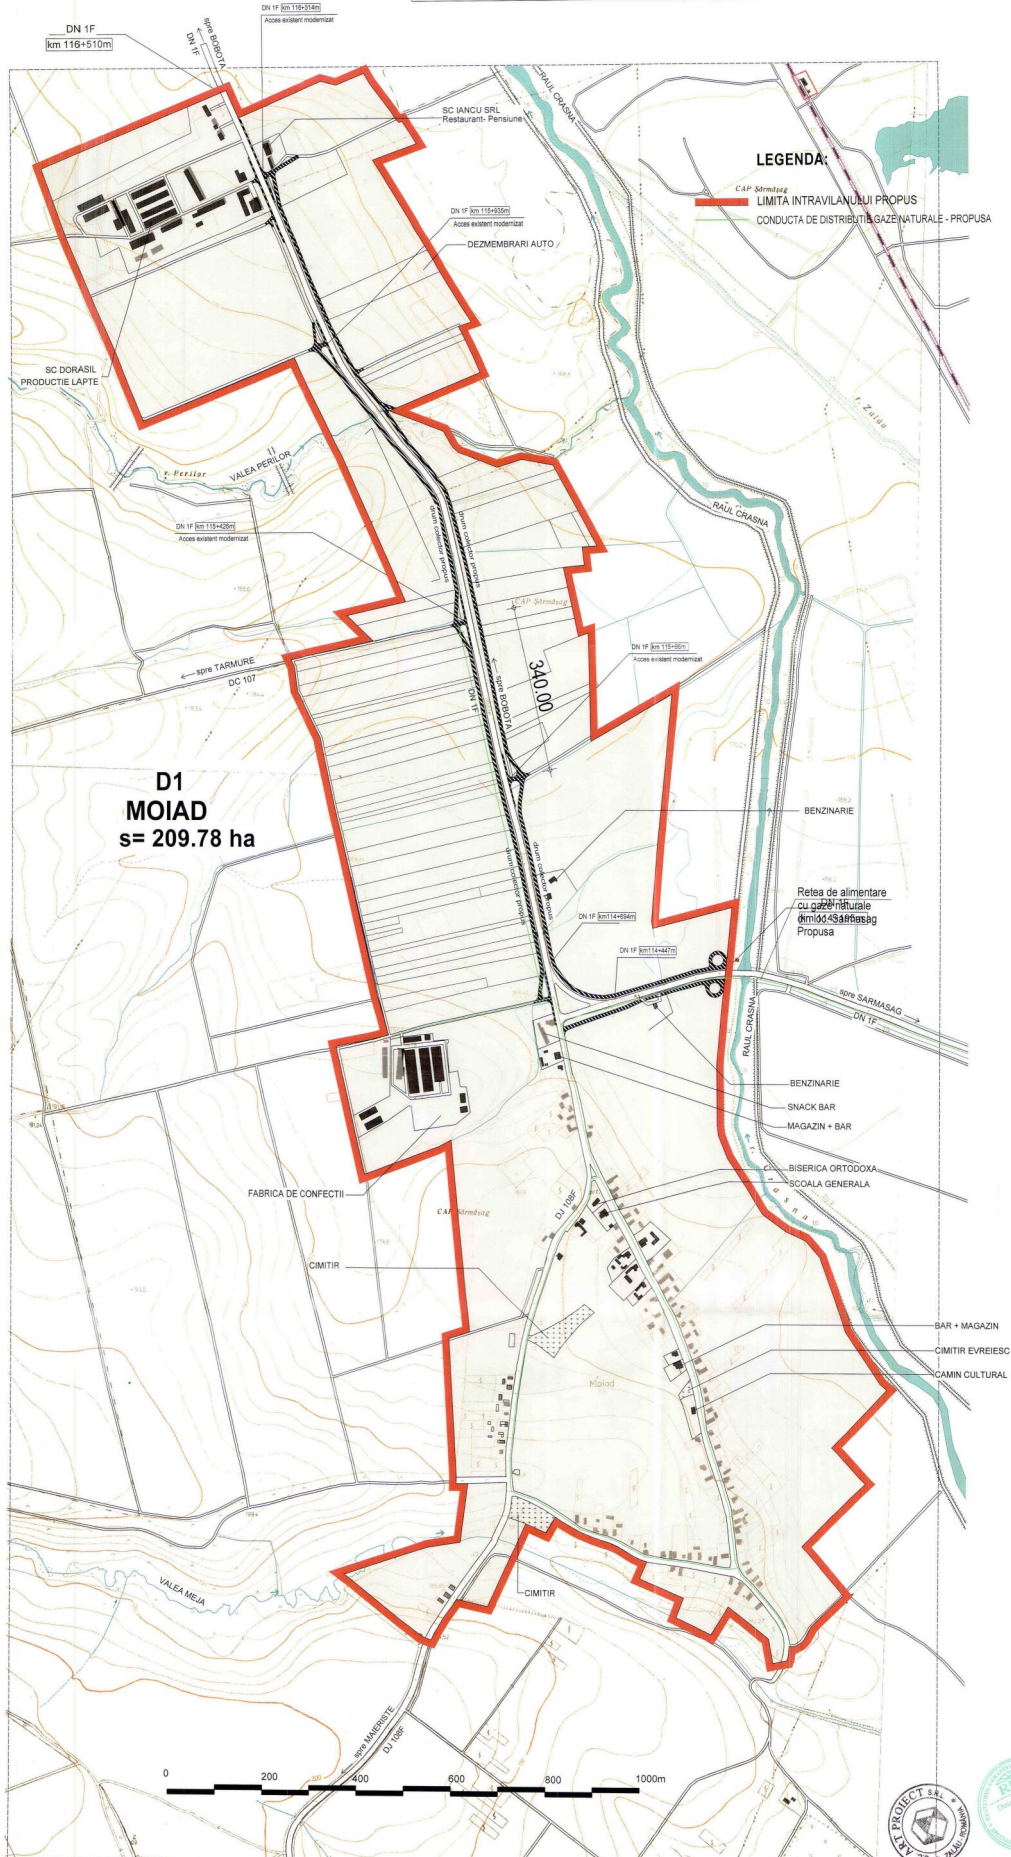

D1
MOIAD
s= 209.78 ha

LEGENDA:

- CAP Sarmasag
- LIMITA INTRAVILANULUI PROPUȘ
- CONDUCTA DE DISTRIBUȚIE GAZE NATURALE - PROPUȘA



ART PROIECT ZALAU		Denumirea proiectului: PLAN URBANISTIC GENERAL al comunei SARMASAG - jud. Salaj		Nr. contract: 104/16.03.2009	
str. Parcului nr.4 tel/fax: 0269 862004-mobil 0744860017		Amplasament: Judetului Salaj, comuna SARMASAG		Nr. proiect: 31/16.03.2009	
Beneficiar: Primaria comunei Sarmasag		Beneficiar: Primaria comunei Sarmasag		Faza de proiect: PUG	
Căștigatea: Numele Self proiect: arh. Doina Neșu		Scara: 1/5000		Denumirea proiectului: PLAN URBANISTIC GENERAL	
Proiectat: ing. Bogoly Acalbert		Verificat: ing. Mircea Neșu		Titlul planșei: REGLEMENTARI EDILITARE	
Data: dec.2009		Data: dec.2009		Titlul planșei: REGLEMENTARI EDILITARE	
				Localitatea MOIAD	
				Nr. pt. GNO4	