


# PLAN URBANISTIC GENERAL

COMUNA  
LOCALITATEA

## VALCĂU DE JOS VALCĂU DE JOS

REGLEMENTĂRI ECHIPARE EDILITARĂ  
SCARA 1:5000

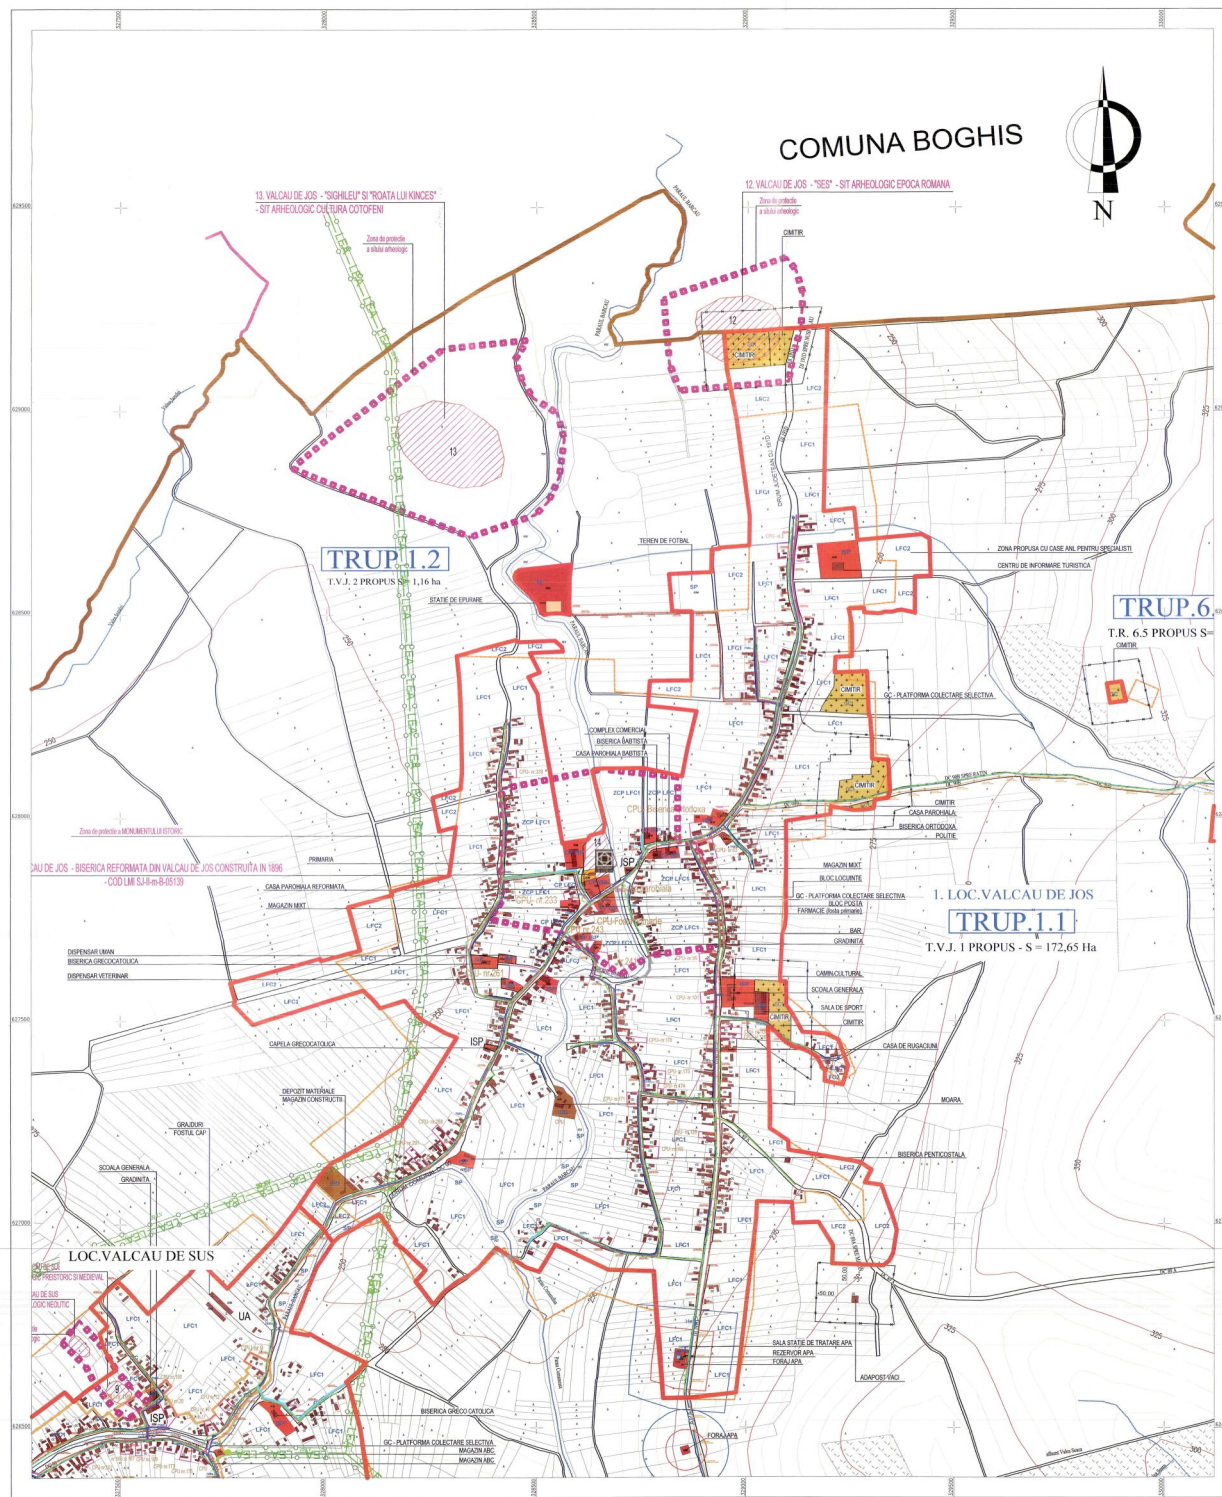

### LEGENDA LIMITE

- LIMITA TERITORIILUI ADMINISTRATIV
- LIMITA INTRAVILANULUI PROPUS
- LIMITA INTRAVILANULUI EXISTENT
- LIMITA TERITORIILUI JUDEȚEAN
- LIMITA TERITORIILUI NAȚIONAL
- LIMITA ZONEI CENTRALE
- LIMITA PARCELE
- ZONA PROTEJATĂ ISTORIC-URBANISTIC

### STRAZI

- STRAZI EXISTENTE

### OBIECTIVE CU VALOARE DE PATRIMONIU

- MONUMENTE ISTORICE
- SITURI ARHEOLOGICE
- CONȘTRUCȚII VALOREOASE DIN PUNCT DE VEDERE ARHITECTURAL
- ZONA DE PROTECȚIE MONUMENTE ȘI SITURI ARHEOLOGICE
- LIMITA ZONA PROTEJATĂ ISTORIC-URBANISTIC

### REȚELE

- REȚEA APĂ EXISTENTĂ PE DN 63-125MM
- REȚEA APĂ PROPUȘĂ PE DN 63MM
- REȚEA CANALIZARE MENAJERĂ EXISTENTĂ PVC DN 250MM
- REȚEA CANALIZARE MENAJERĂ PROPUȘĂ PVC DN 250MM
- Cv CĂMIN DE VANE EXISTENT
- Cv CĂMIN DE VANE PROPUȘ
- He HIDRANT DE INCENDIU EXISTENT
- He HIDRANT DE INCENDIU PROPUȘ
- Cv CĂMIN DE VIZITARE
- LINIE ELECTRICĂ AERIANĂ EXISTENTĂ
- LINIE ELECTRICĂ SUBTERANĂ PROPUȘĂ
- LINIE ELECTRICĂ AERIANĂ EXISTENTĂ
- STĂLP ELECTRIC EXISTENT
- POST DE TRANSFORMARE
- SP - STAȚIE DE POMPARE
- Cm - CĂMIN DE VIZITARE
- REȚEA DE CANALIZARE GRAVITAȚIONALĂ
- REȚEA DE CANALIZARE SUB PRESIUNE

### ZONIFICARE FUNCȚIONALĂ

- ZONA PENTRU LOCUINȚE-REGIM MIC-MEDIUM/ARE DE ÎNĂLȚIME
- ZONA PENTRU INSTITUȚII PUBLICE ȘI SERVICII
- ZONA UNITĂȚI INDUSTRIALE/DEPOZITARE
- ZONA UNITĂȚI AGRICOLE
- SPAȚII PLANTATE, AGREMENT, SPORT
- TERENURI AGRICOLE ÎN INTRAVILAN
- ZONA GOSPODĂRIE COMUNALĂ, CĂMINIRE
- ZONA CONȘTRUCȚII AFERENTE LUCRĂRIILOR TEHNICO-EDILITARE
- ZONA OBIECTIVE CU VALOARE DE PATRIMONIU
- ZONA CU DESTINAȚIE SPECIALĂ
- ZONA CĂI DE COMUNICĂȚIE RUTIERĂ ȘI AMENAJĂRI AFERENTE
- APE
- TERENURI FORESTIERE
- CONȘTRUCȚII EXISTENTE



PROIECTANT BIROU INDIVIDUAL DE ARHITECTURĂ CORNELIU ZEBACINSCHI	SCALA 1:5000	DATA 2020	LOCALITATEA LOCALITATEA VALCAU DE JOS	REGLEMENTĂRI ECHIPARE EDILITARĂ
NUMARUL PROIECTULUI 107/11/2020	SEMINAȚURA 1:5000	DATA 2020	COMUNA VALCAU DE JOS JUDEȚUL SALAJ	PROIECT NR. 811
SPECIFICAȚIE	NUME	SEMINAȚURA	SCALA	DATA
Pr. urbanism	ing. Zebacinski C.	1:5000	1:5000	2020
Intensiv	ing. Petre V.			
Pr. inst.	ing. Creștin R.			