

# PLAN URBANISTIC GENERAL

## VALCĂU DE JOS RATOVEI

COMUNA  
LOCALITATEA

PROPRIETATEA ASUPRA TERENURILOR  
SCARA 1:5000



### LEGENDA



- LIMITE**
- LIMITA TERITORIULUI ADMINISTRATIV
  - LIMITA INTRAVILANULUI PROPUS
  - LIMITA TERITORIULUI JUDETEAN
  - LIMITA TERITORIULUI NATIONAL
  - LIMITA ZONEI CENTRALE
  - LIMITA PARCELE

### TIPURI DE PROPRIETATE ASUPRA TERENURILOR DIN INTRAVILAN

- a) PROPRIETATE PUBLICA
- TERENURI PROPRIETATE PUBLICA DE INTERES NATIONAL
  - TERENURI PROPRIETATE PUBLICA DE INTERES JUDETEAN
  - TERENURI PROPRIETATE PUBLICA DE INTERES LOCAL
- b) PROPRIETATE PRIVATA
- TERENURI PROPRIETATE PRIVATA DE INTERES NATIONAL
  - TERENURI PROPRIETATE PRIVATA DE INTERES JUDETEAN
  - TERENURI PROPRIETATE PRIVATA DE INTERES LOCAL
  - TERENURI PROPRIETATE PRIVATA A PERSOANELOR FIZICE SAU JURIDICE
- c) TERENURI IN LITIGIU
- TERENURI IN LITIGIU

### CIRCULATIA TERENURILOR

- TERENURI CE SE INTENZIONEAZA A FI TRECUTE IN DOMENIUL PUBLIC
- TERENURI CE SE INTENZIONEAZA A FI TRECUTE IN DOMENIUL PRIVAT AL UNITATILOR ADMINISTRATIV TERRITORIALE
- TERENURI AFLATE IN DOMENIUL PRIVAT DESTINATE CONCESIONARII
- TERENURI AFLATE IN DOMENIUL PRIVAT DESTINATE SCHIMBULUI

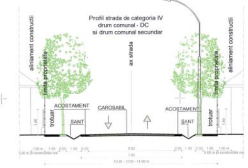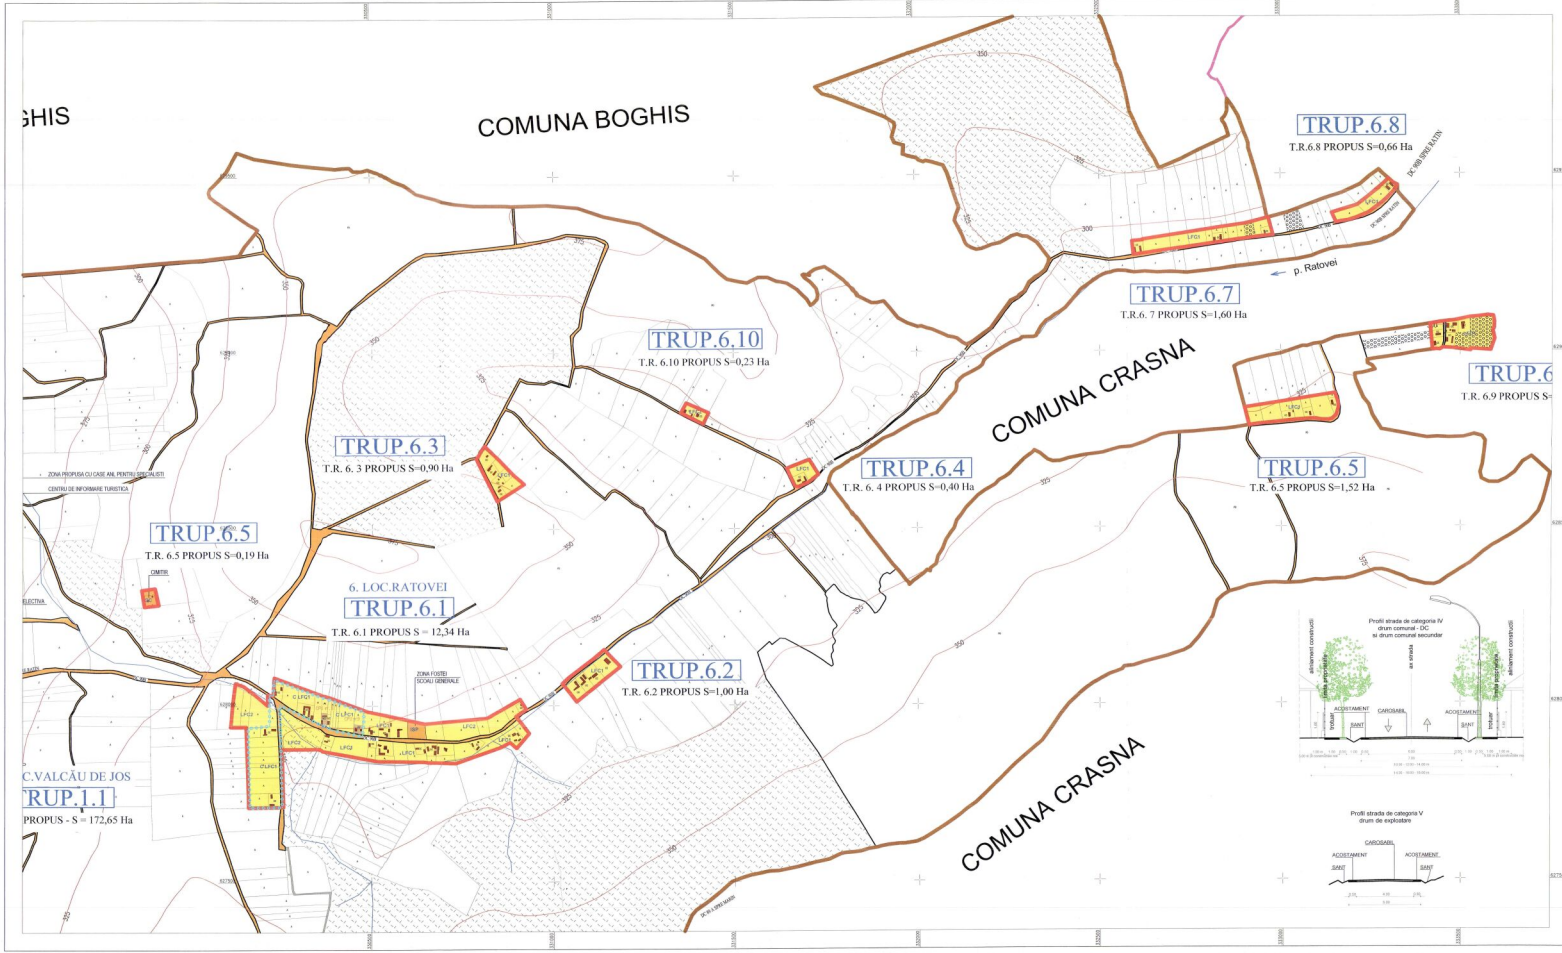

C. VALCĂU DE JOS  
RUP.1.1  
PROPUS - S = 172,65 Ha

PROIECTANT	SP. PROIECTARE	Beneficiar	Proiect Nr.
BIROU INDIVIDUAL DE ARHITECTURA CORNELIU ZEBĂRNEȘCHI	SP. PROIECTARE	COMUNA VALCĂU DE JOS JUDEȚUL SALAJ	811
SPECIFICATIE	NUMAR	SEMNALUL LOCAL	
Sf. proiect	an. Zebărnescu C.	2000	
Pr. urbanism	an. Zebărnescu C.	2000	
Intenție	an. Pietre V.	2000	
Harta de LOCALITATEA RATOVEI PROPRIETATEA ASUPRA TERENURILOR			
P. U. G.			
U. S. G.			