


PLAN URBANISTIC GENERAL

COMUNA
LOCALITATEA

VALCĂU DE JOS VALCĂU DE JOS

PROPRIETATEA ASUPRA TERENURILOR
SCARA 1:5000

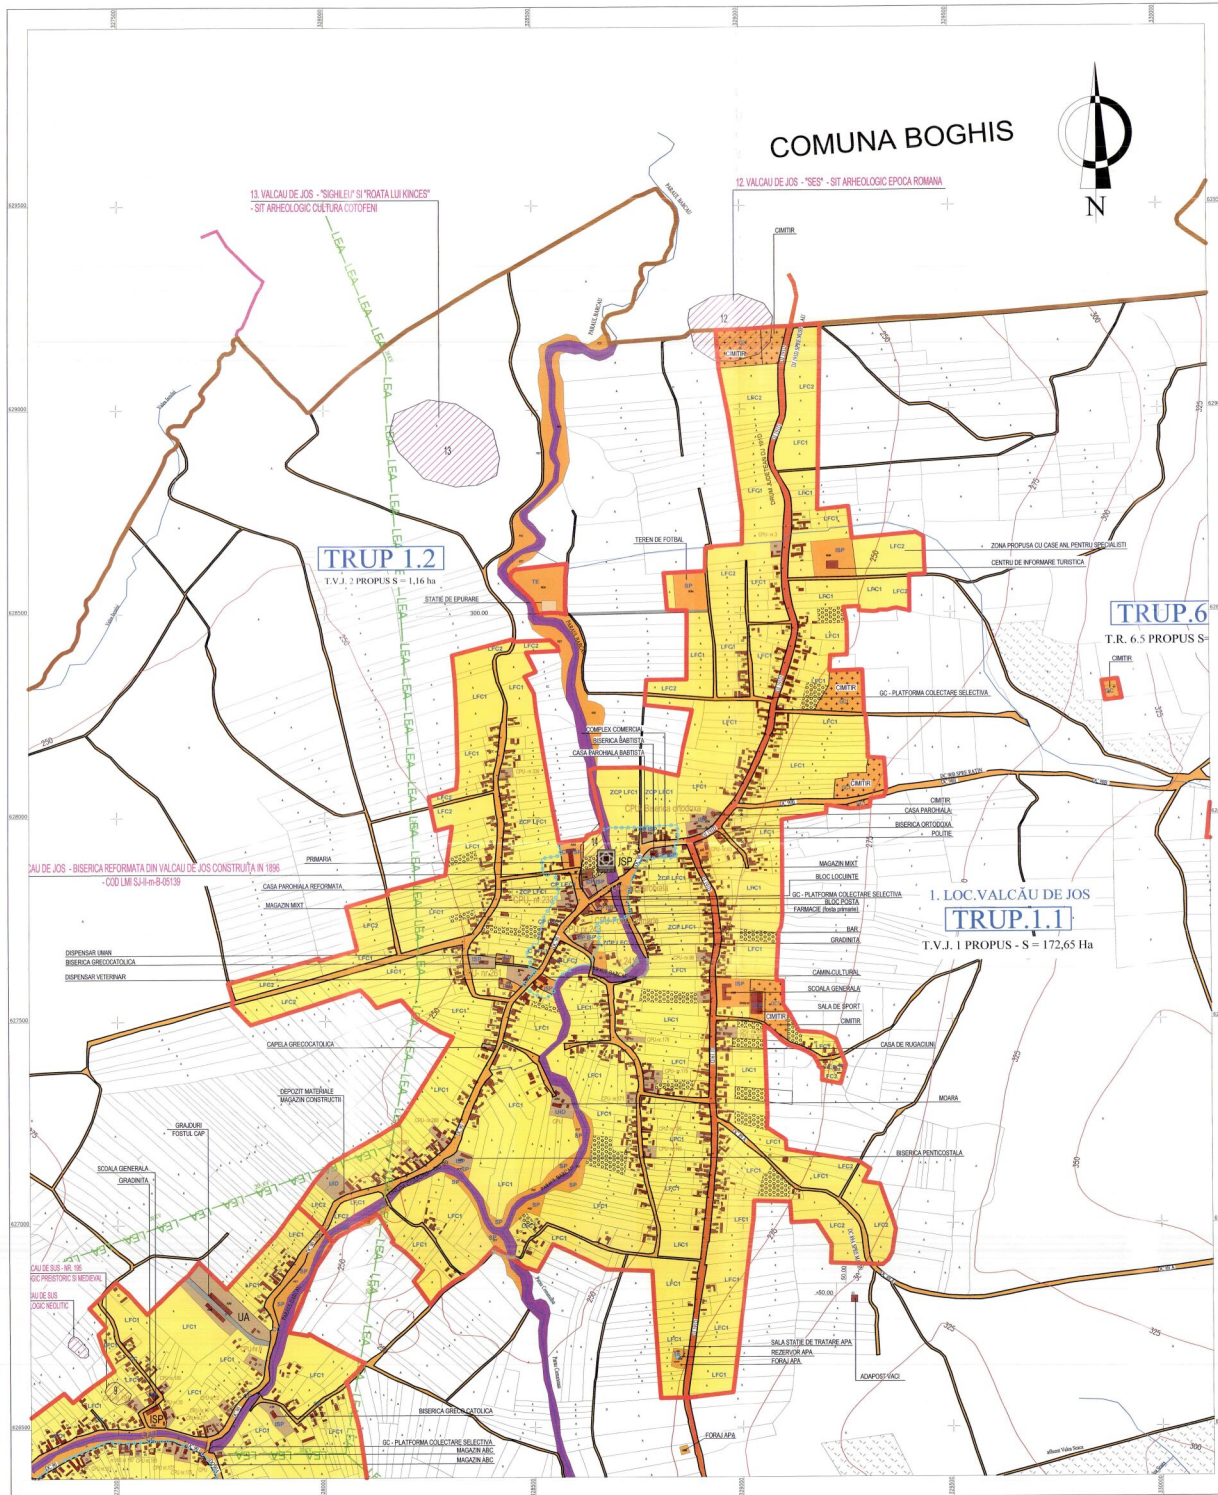

LEGENDA

LIMITE

- LIMITA TERITORIULUI ADMINISTRATIV
- LIMITA INTRAVILANULUI PROPUȘ
- LIMITA TERITORIULUI JUDEȚEAN
- LIMITA TERITORIULUI NAȚIONAL
- LIMITA ZONEI CENTRALE
- LIMITĂ PARCELE

TIPURI DE PROPRIETATE ASUPRA TERENURILOR DIN INTRAVILAN

- a) PROPRIETATE PUBLICĂ
- TERENURI PROPRIETATE PUBLICĂ DE INTERES NAȚIONAL
 - TERENURI PROPRIETATE PUBLICĂ DE INTERES JUDEȚEAN
 - TERENURI PROPRIETATE PUBLICĂ DE INTERES LOCAL
- b) PROPRIETATE PRIVATĂ
- TERENURI PROPRIETATE PRIVATĂ DE INTERES NAȚIONAL
 - TERENURI PROPRIETATE PRIVATĂ DE INTERES JUDEȚEAN
 - TERENURI PROPRIETATE PRIVATĂ DE INTERES LOCAL
 - TERENURI PROPRIETATE PRIVATĂ A PERSOANELOR FIZICE SAU JURIDICE
- c) TERENURI ÎN LITIGIU
- TERENURI ÎN LITIGIU

CIRCULAȚIA TERENURILOR

- TERENURI CE SE INTENȚIONEAZĂ A FI TRECUTE ÎN DOMENIUL PUBLIC
- TERENURI CE SE INTENȚIONEAZĂ A FI TRECUTE ÎN DOMENIUL PRIVAT AL UNITĂȚILOR ADMINISTRATIVE TERITORIALE
- TERENURI AFLATE ÎN DOMENIUL PRIVAT DESTINATE CONCESIONĂRII
- TERENURI AFLATE ÎN DOMENIUL PRIVAT DESTINATE SCHIMBULUI

CONSILIUL JUDEȚEAN
SĂLAJ
VIZAT SPRE NESCĂMBIARE
Măsură în scară 1:5000 și anexă la plan
nr. 10/2020



PROIECTANT BIROU INDIVIDUAL DE ARHITECTURĂ CORNELIU ZEBACINȘCHI	SCALA 1:5000	NUME SĂLAJ	SEMNALUL 1:5000	COMUNA VALCĂU DE JOS JUDEȚUL SĂLAJ	PROIECT NR. 811
SPECIFICAȚIE Pentru urbanism Intocmit	NUME anș. Zebacinișchi C. anș. Petre V.	SEMNALUL 1:5000	TITLUL August 2020	BIROUL ACTUALIZARE PLAN URBANISTIC GENERAL ȘI ÎNDEPLINIREA LOCALITĂȚII DE URBANISM COMUNA VALCĂU DE JOS, JUDEȚUL SĂLAJ	FIGURĂ P.U.C.
				LOCALITATEA VALCĂU DE JOS PROPRIETATEA ASUPRA TERENURILOR	U5.1