


PUG

PLAN URBANISTIC
GENERAL
VARSOLT
RECEA

comuna :
localitatea :

PROPRIETATEA ASUPRA TERENURILOR

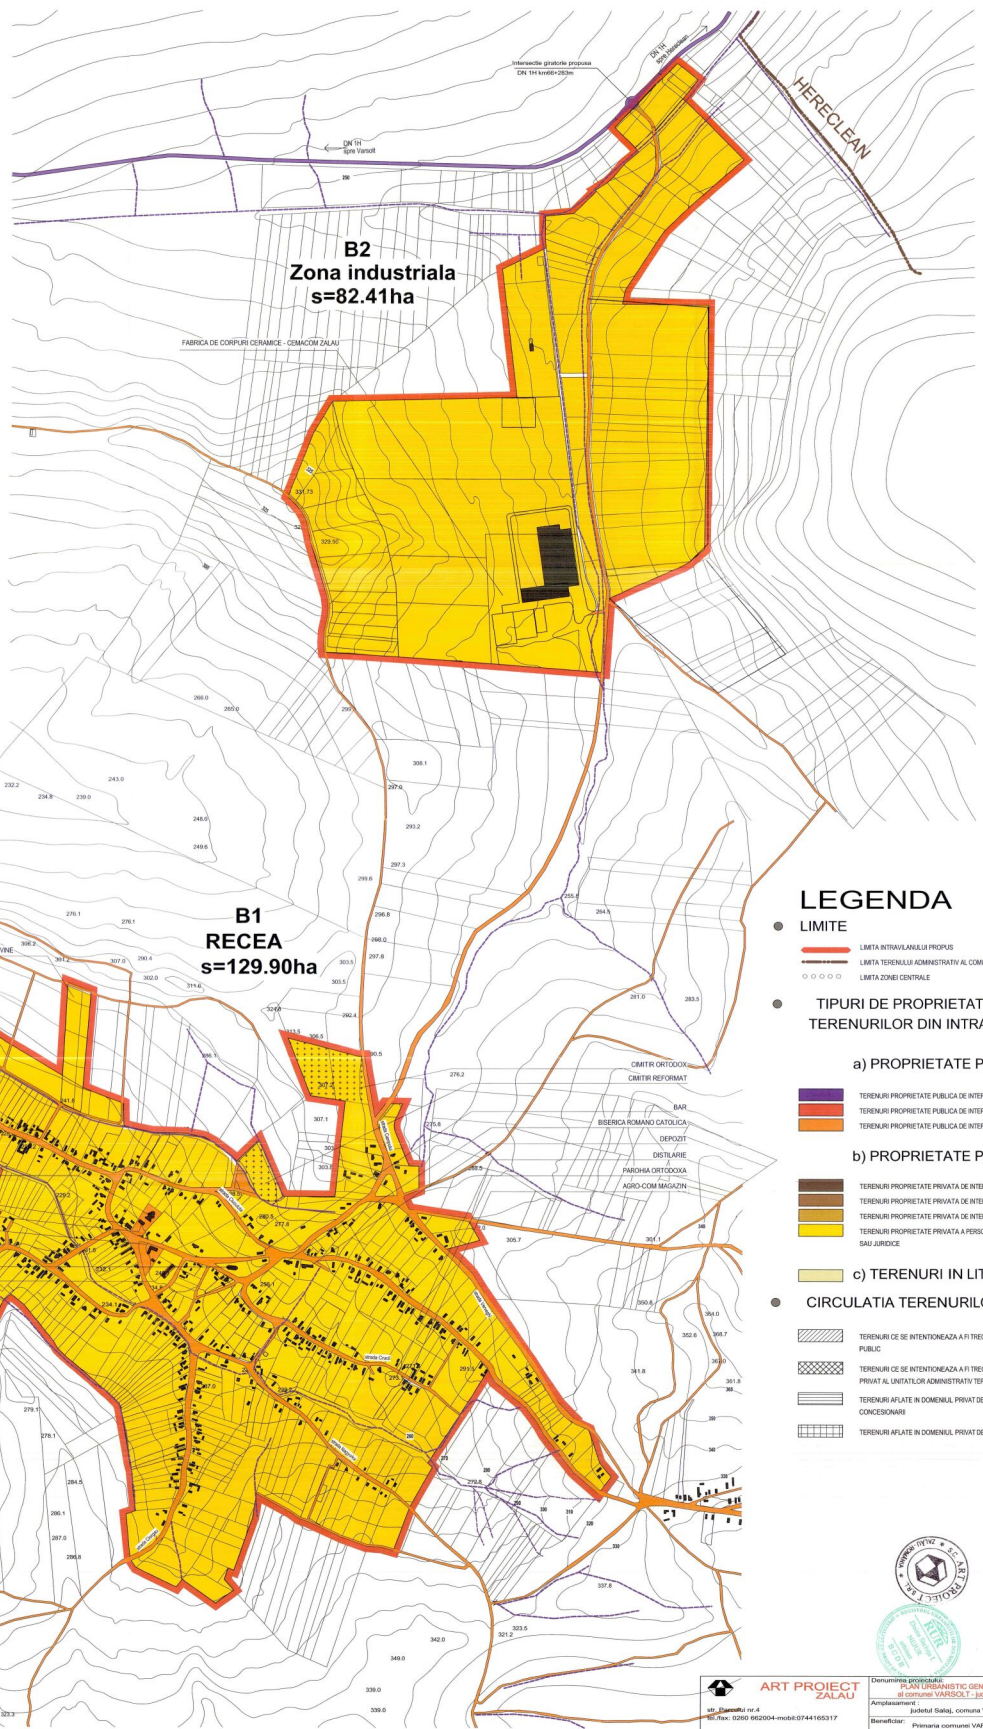

LEGENDA

- LIMITE
 - LIMITA INTRAVILANULUI PROPRIET
 - LIMITA TERENULUI ADMINISTRATIV AL COMUNEI
 - ○ ○ ○ ○ LIMITA ZONEI CENTRALE
- TIPURI DE PROPRIETATE ASUPRA TERENURILOR DIN INTRAVILAN
 - a) PROPRIETATE PUBLICA
 - TERENURI PROPRIETATE PUBLICA DE INTERES NATIONAL
 - TERENURI PROPRIETATE PUBLICA DE INTERES JUDETEAN
 - TERENURI PROPRIETATE PUBLICA DE INTERES LOCAL
 - b) PROPRIETATE PRIVATA
 - TERENURI PROPRIETATE PRIVATA DE INTERES NATIONAL
 - TERENURI PROPRIETATE PRIVATA DE INTERES JUDETEAN
 - TERENURI PROPRIETATE PRIVATA DE INTERES LOCAL
 - TERENURI PROPRIETATE PRIVATA A PERSONELOR FIZICE SAU JURIDICE
 - c) TERENURI IN LITIGIU
- CIRCULATIA TERENURILOR
 - TERENURI CE SE INTENTIONEAZA A FI RECUTE IN DOMENIUL PUBLIC
 - TERENURI CE SE INTENTIONEAZA A FI RECUTE IN DOMENIUL PRIVAT AL UNITATILOR ADMINISTRATIV TERITORIALE
 - TERENURI AFLATE IN DOMENIU PRIVAT DESTINATE CONCESIONARI
 - TERENURI AFLATE IN DOMENIU PRIVAT DESTINATE SCHIMBULUI



ART PROJECT ZALAU		Denumire proiect: PLAN URBANISTIC GENERAL al comunei VARSOLT, jud. Sălaj		Nr. contract: 10000000000000000000	
16, Ghimbutii nr.4		Amplasament: Localitate: comuna VARSOLT		Nr. proiect: 10000000000000000000	
02, Iuliu, 02910 6620004 mobil 07441653317		Beneficiar: Primăria comunei VARSOLT		Faza de proiect: PUG	
Calitatea: Numerele: 1/1		Scara: 1:5000		Denumire plan: PLAN URBANISTIC GENERAL	
Sof proiect: arh. Doina Neagu		Titul planșă: PROPRIETATE ASUPRA TERENURILOR		Localitate: RECEA	
Proiectat: arh. Mircea Neagu		Data: 17.01.2024			

