

PUG com.VARSOLT - loc. RECEA REGLEMENTARI EDILITARE



CONDUCTA DE TRANSPORT
GAZE NATURALE DN 16"


B2
Zona industrială
s=82.41ha

FABRICA DE CORPURI CERAMICE - CEMACOM ZALAU

SRS
SC Cemacon SA

- LEGENDA:
- CONDUCTA GAZE NATURALE TRANSPORT (presiune inalta)-EXISTENTA
 - CONDUCTA GAZE NATURALE REPARTITIE (presiune medie)
 - CONDUCTA GAZE NATURALE DISTRIBUTIE (presiune joasa)
 - STATIE DE PREDARE GAZE
 - STATIE DE REGULARE DE SECTOR

B1
RECEA
s=129.90ha

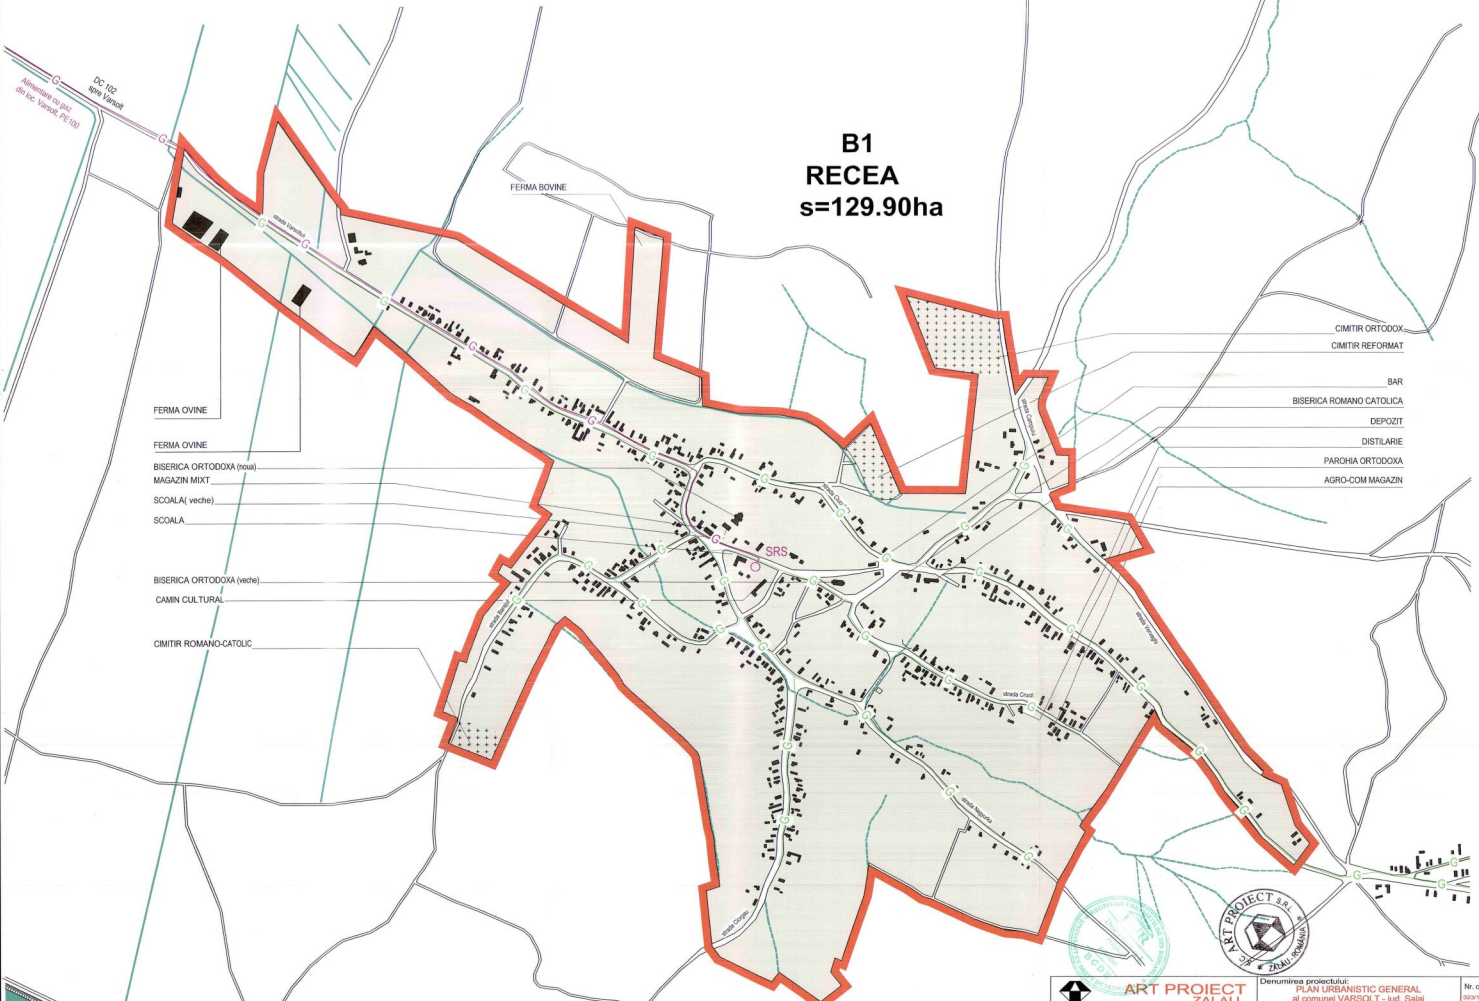

- FERMA OVINE
- FERMA OVINE
- BISERICA ORTODOXA (noua)
- MAGAZIN MIXT
- SCOALA (veche)
- SCOALA
- BISERICA ORTODOXA (veche)
- CAMIN CULTURAL
- CIMITIR ROMANO-CATOLIC

- CIMITIR ORTODOX
- CIMITIR REFORMAT
- BAR
- BISERICA ROMANO-CATOLICA
- DEPOZIT
- DISTILARIE
- PARCHIA ORTODOXA
- AGRO-COM MAGAZIN

ART PROJECT ZALAU

str. Parcului nr.4
tel./fax: 0260 662004-mobil:0744 165317

Denumirea proiectului: **PLAN URBANISTIC GENERAL al comunei VARSOLT - jud. Salaj**

Amplasament: **Județul Salaj, comuna VARSOLT**

Beneficiar: **Primăria comunei VARSOLT**

Scara: **1/5000**

Denumire plan: **PLAN URBANISTIC GENERAL**

Titlul planului: **REGLEMENTARI EDILITARE**

Subiectul planului: **Regule de alimentare cu gaze naturale - localitatea RECEA**

Data: **2019**

Numărul planșei: **G02**

Nr. contract: **2019/18 din 2019**

Nr. proiect: **2019/18 din 2019**

Faza de pr.: **PUG**

Calitatea: **Numele**

Sef proiect: **arh. Doina Neșu**

Proiectat: **ing. Prodan Valeriu**

Verificat: **arh. Mircea Neșu**

Structura: **100%**

Scara: **1/5000**

Denumire plan: **PLAN URBANISTIC GENERAL**

Titlul planului: **REGLEMENTARI EDILITARE**

Subiectul planului: **Regule de alimentare cu gaze naturale - localitatea RECEA**

Data: **2019**

Numărul planșei: **G02**

LACUL VARSOLT