


PUG com.VARSOLT - loc. RECEA MICA

REGLEMENTARI EDILITARE

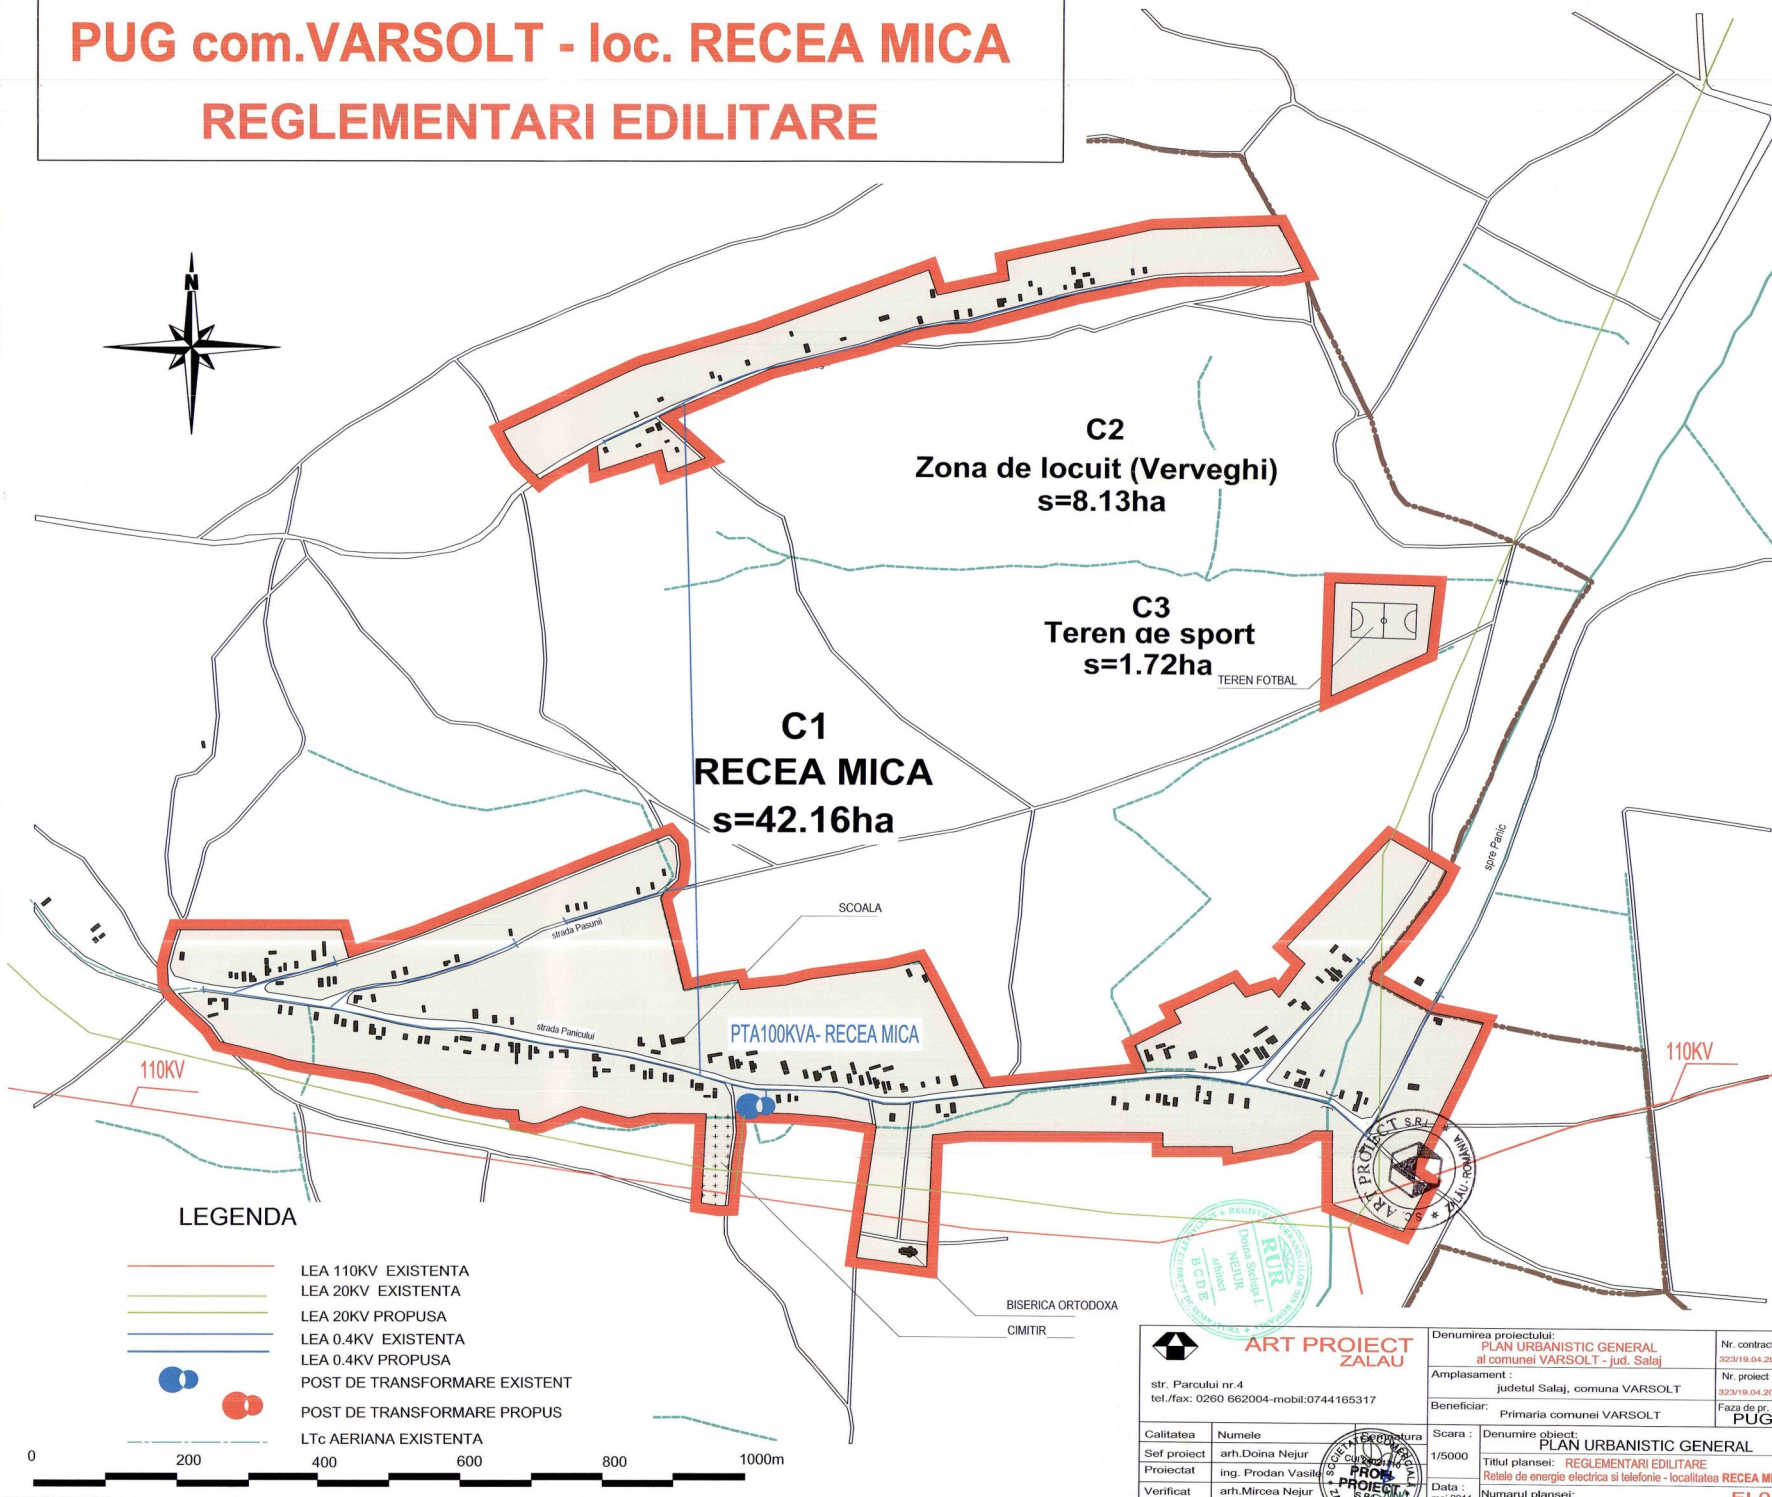

LEGENDA

- LEA 110KV EXISTENTA
- LEA 20KV EXISTENTA
- LEA 20KV PROPUSA
- LEA 0.4KV EXISTENTA
- LEA 0.4KV PROPUSA
- POST DE TRANSFORMARE EXISTENT
- POST DE TRANSFORMARE PROPUS
- LTc AERIANA EXISTENTA

0 200 400 600 800 1000m

ART PROIECT ZALAU

str. Parcului nr.4
tel./fax: 0260 662004-mobil:0744165317

Calitatea	Numele	Scara	Denumire obiect:
Sef proiect	arh.Doina Nejur	1/5000	PLAN URBANISTIC GENERAL
Proiectat	ing. Prodan Vasile		Titlul plansei: REGLEMENTARI EDILITARE
Verificat	arh.Mircea Nejur	Data	ma 2011

Denumirea proiectului:	PLAN URBANISTIC GENERAL al comunei VARSOLT - jud. Salaj	Nr. contract :	323/19.04.2010
Amplasament :	Judetul Salaj, comuna VARSOLT	Nr. proiect :	323/19.04.2010
Beneficiar:	Primaria comunei VARSOLT	Faza de pr. :	PUG
Denumire obiect:		PLAN URBANISTIC GENERAL	
Titlul plansei:		REGLEMENTARI EDILITARE	
Retele de energie electrica si telefonie - localitatea RECEA MICA		EL03	