


# PUG com.VARSOLT - loc. VARSOLT REGLEMENTARI EDILTARE

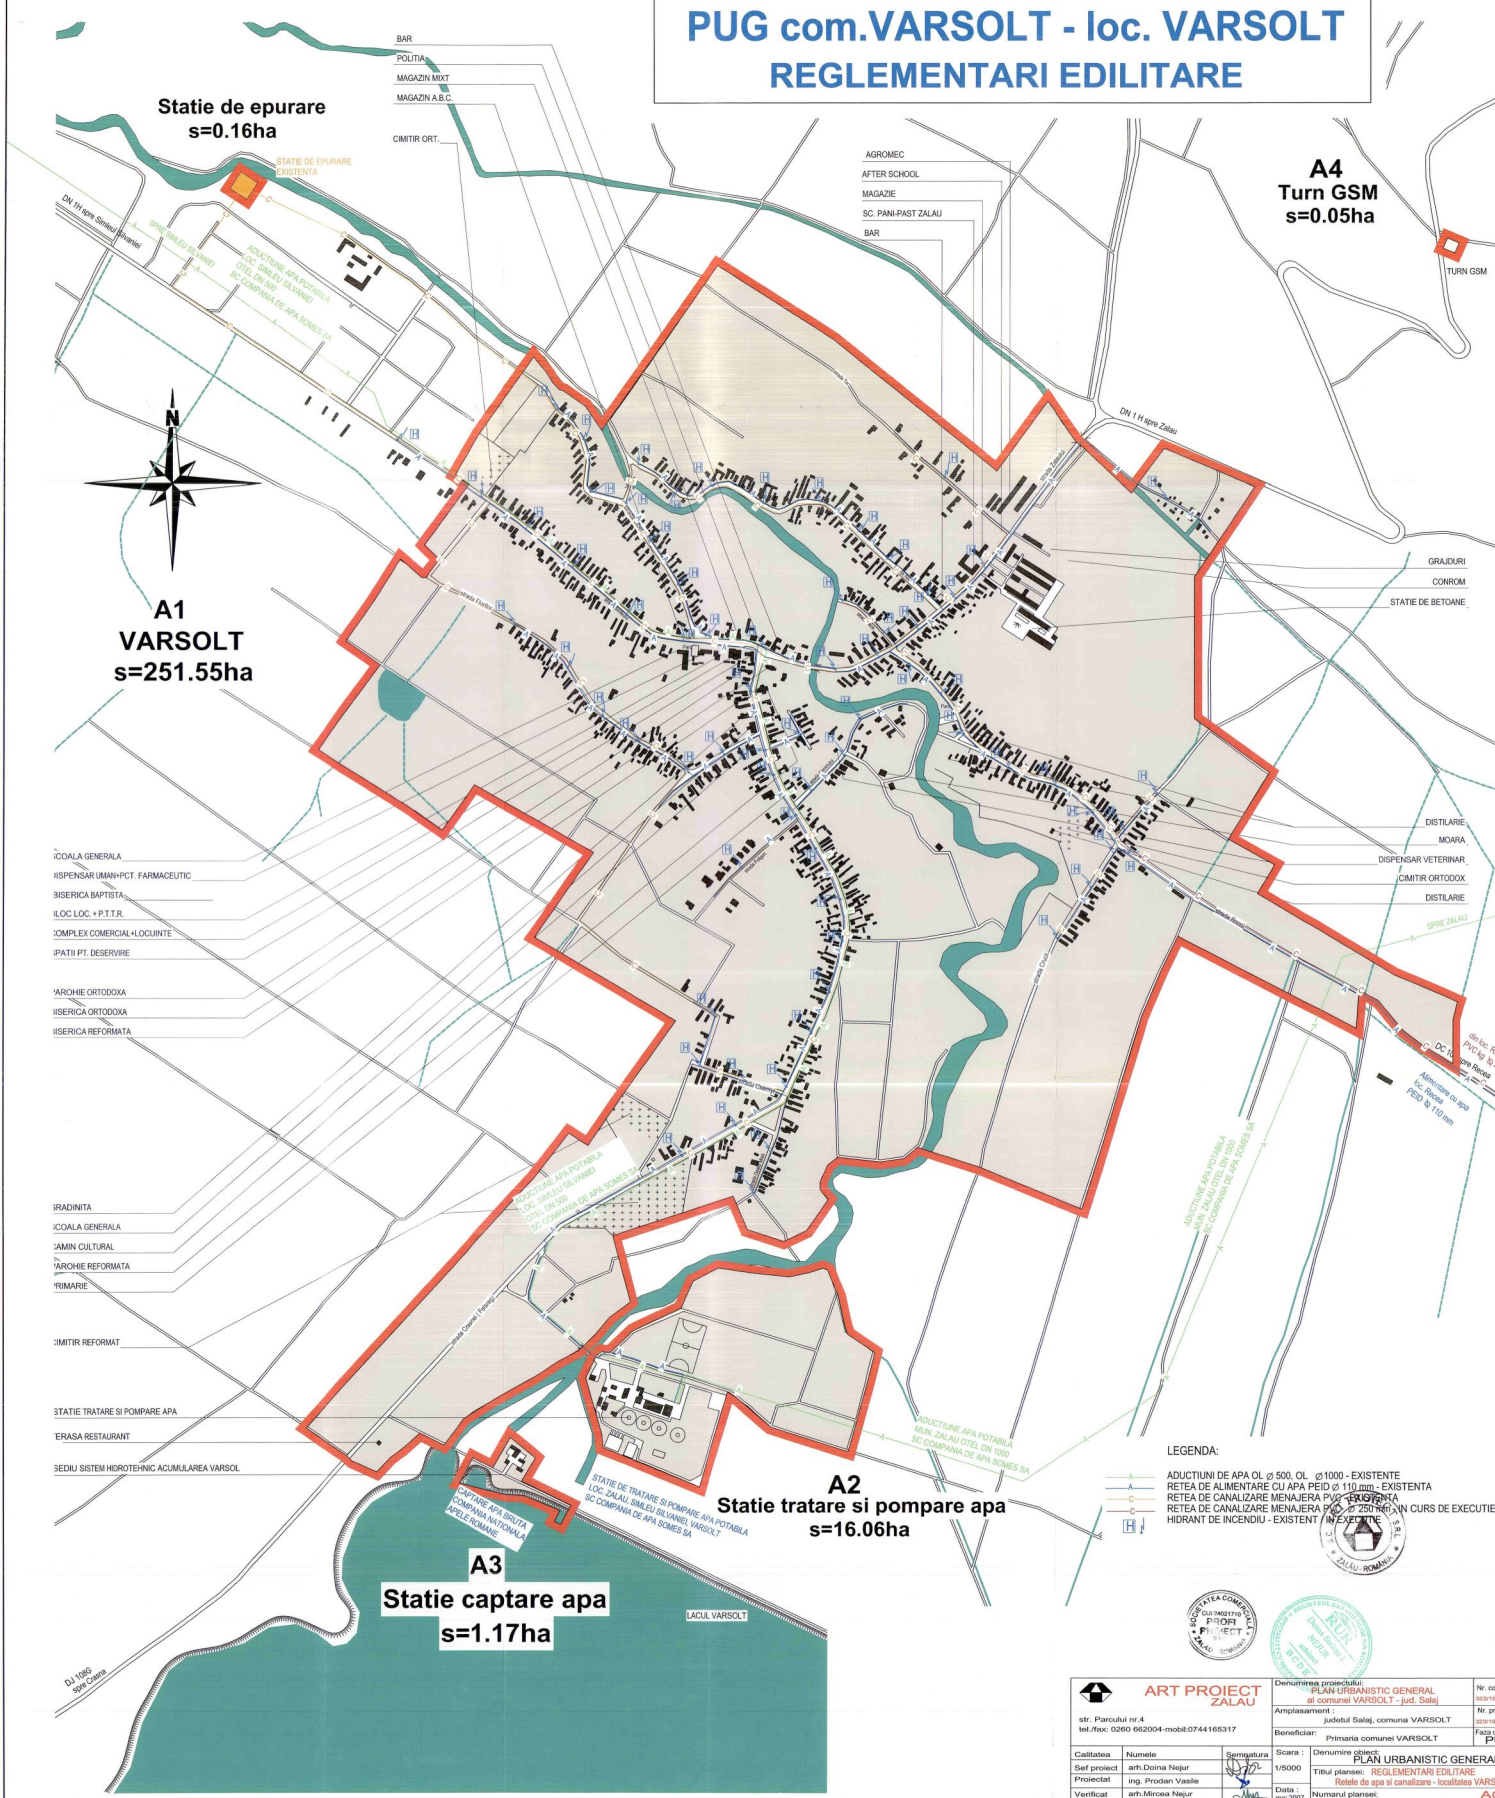

- LEGENDA:
- A — ADUCTIUNI DE APA OL Ø 500, OL Ø 1000 - EXISTENTE
  - B — RETEA DE ALIMENTARE CU APA P.E.D Ø 110 mm - EXISTENTA
  - C — RETEA DE CANALIZARE MENAJERA PVC Ø 150 mm - EXISTENTA
  - D — RETEA DE CANALIZARE MENAJERA PVC Ø 250 mm - IN CURS DE EXECUTIE
  - E — HIDRANT DE INCENDIU - EXISTENT

**ART PROJECT ZALAU**

str. Parcului nr.4  
tel./fax: 0260 662004-mobil:0744185317

Denumirea proiectului: **PLAN URBANISTIC GENERAL al comunei VARSOLT - jud. Salaj**

Beneficiar: **Primaria comunei VARSOLT**

Nr. contract: 452874.04.2010

Nr. proiect: 320191.04.2010

Page nr. PUG

Calitatea	Numele	Semnatura	Scara:	Denumirea proiectului
Sef proiect	arh. Doina Nejur		1/5000	<b>PLAN URBANISTIC GENERAL</b>
Proiectat	ing. Prodan Vasile			<b>REGLEMENTARI EDILTARE</b>
Verificat	arh. Mircea Nejur		Data: mai 2007	<b>Rețeaua de apă și canalizare - localitatea VARSOLT</b>

Numarul planșei: **AC01**