

PUG com.VARSOLT - loc. VARSOLT REGLEMENTARI EDILITARE


**Statie de epurare
s=0.16ha**

**A4
Turn GSM
s=0.05ha**

**A1
VARSOLT
s=251.55ha**

**A2
Statie tratare si pompare apa
s=16.06ha**

**A3
Statie captare apa
s=1.17ha**

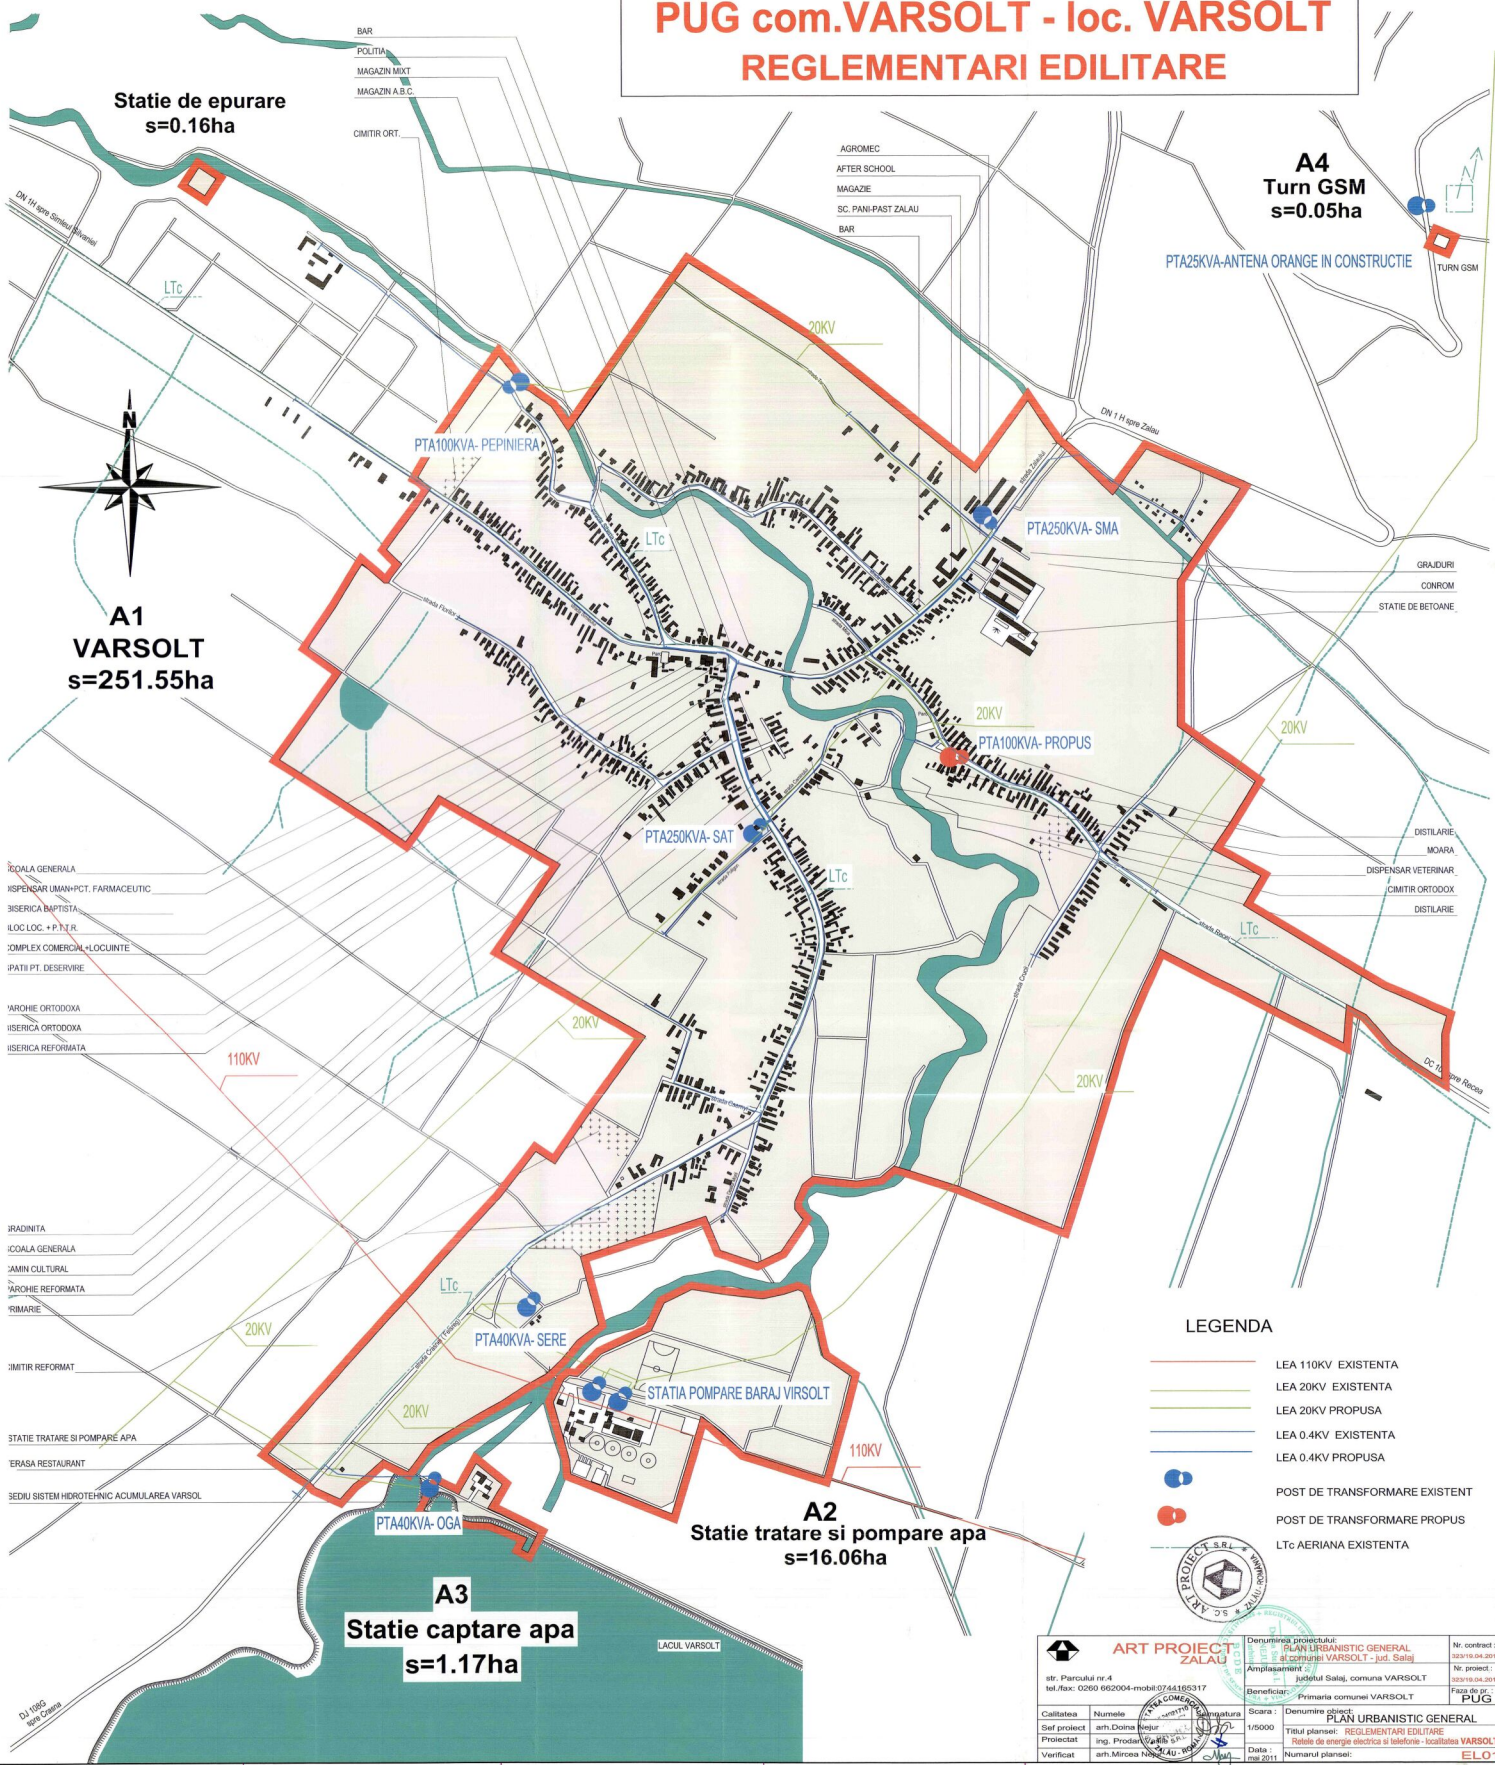

- ȘCOALA GENERALA
- HOSPITAL UMAN-PCT. FARMACEUTIC
- BISERICA BAPTISTA
- BLOC LOC. + P.T.R.
- COMPLEX COMERCIAL + LOCUINTE
- PATII PT. DESERVIRE
- PAROHIE ORTODOXA
- BISERICA ORTODOXA
- BISERICA REFORMATA
- BRADINTA
- ȘCOALA GENERALA
- SALIN CULTURAL
- PAROHIE REFORMATA
- TRIMBIE
- CIMITIR REFORMAT
- STATIE TRATARE SI POMPARÉ APA
- TERASA RESTAURANT
- SEDIU SISTEM HIDROTEHNIC ACUMULAREA VARSOLT

- AGROMEC
- AFTER SCHOOL
- MAGAZIE
- SC. PANI-PAST ZALAU
- BAR

PTA25KV-A-ANTENA ORANGE IN CONSTRUCTIE

PTA250KV-A-SMA

PTA100KV-A-PROPUȘ

PTA250KV-A-SAT

PTA40KV-A-SERE

STATIA POMPARÉ BARAJ VARSOLT

PTA40KV-A-OGA

LACUL VARSOLT

LEGENDA

- LEA 110KV EXISTENTA
- LEA 20KV EXISTENTA
- LEA 20KV PROPUSA
- LEA 0.4KV EXISTENTA
- LEA 0.4KV PROPUSA
- POST DE TRANSFORMARE EXISTENT
- POST DE TRANSFORMARE PROPUS
- LtC AERIANA EXISTENTA



ART PROIECT ZALAU sif. Parcul nr.4 tel./fax: 0260 662004-mobil: 0744165317		Denumirea proiectului: PLAN URBANISTIC GENERAL al comunei VARSOLT - jud. Salaj	Nr. contract: 523/19.04.2010
Căștătea: Numele Șef proiect: arh. Doina Beșu Proiectat: ing. Prodăuț Verificat: arh. Mișcoș		Amplasamentul: Județul Salaj, comuna VARSOLT Beneficiar: Primăria comunei VARSOLT	Nr. proiect: 523/19.04.2010 Faza de pr.: PUG
Scara: 1/5000 Denumire obiect: PLAN URBANISTIC GENERAL Titlu planșă: REGLEMENTARI EDILITARE Rețeaua de energie electrică și telefonie - localitatea VARSOLT		Data: 04.2011 Numărul planșei: ELO1	