


PUG PLAN URBANISTIC GENERAL

COMUNA ZIMBOR

INCADRAREA IN TERITORIUL ADMINISTRATIV

I.T.1

- MUNICIPIU RESEDINTA DE JUDET
- ORAS
- COMUNA
- LIMITA DE JUDET
- LIMITA DE MUNICIPIU
- LIMITA DE ORAS
- LIMITA DE COMUNA
- COMUNA ZIMBOR

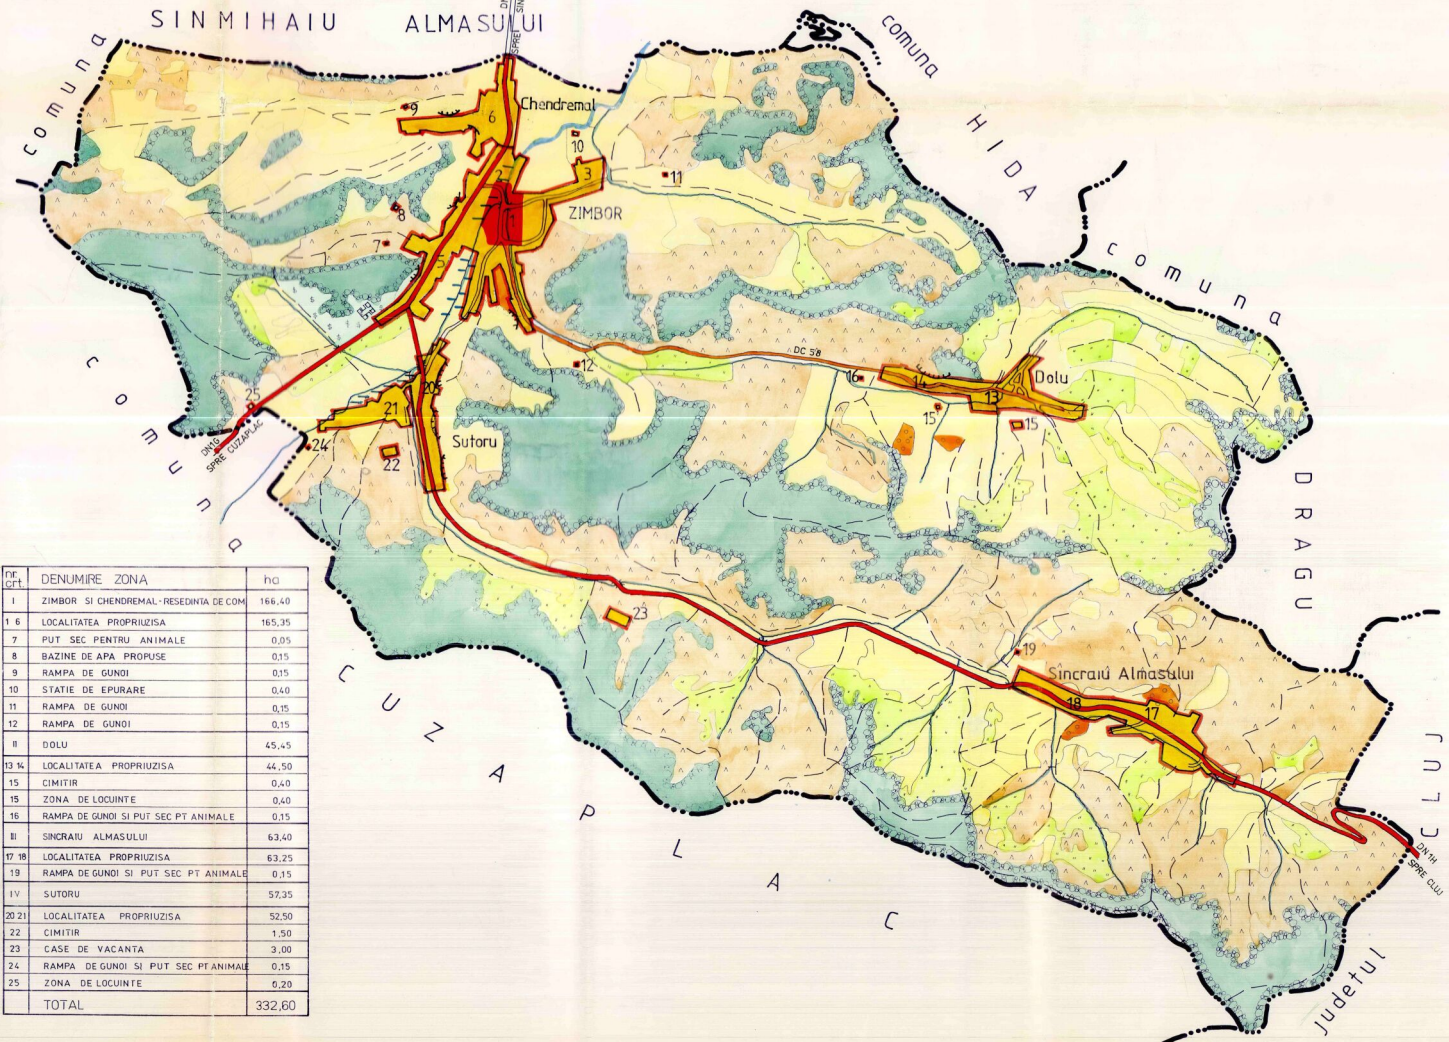

- ### LEGENDA
- LIMITE
 - LIMITA TERITORIULUI ADMINISTRATIV
 - LIMITA TERITORIULUI INTRAVILAN PROPUS
 - FOLOSINTA SI DESTINATIA TERENURILOR
 - TEREN ARABIL
 - PASUNI
 - FANETE
 - VII
 - LIVEZI
 - PADURI
 - APE CURGATOARE
 - ZONA CENTRALA SI ALTE ZONE CU FUNCTIUNI COMPLEXE DE INTERES PUBLIC
 - ZONA DE LOCUINTE SI FUNCTIUNI COMPLEMENTARE
 - ZONA UNITATI INDUSTRIALE / UNITATI AGRICOLE
 - ZONA SPATII VERZI / TERENURI DE SPORT
 - ZONA DE GOSPODARIE COMUNALA
 - DRUMURI NATIONALE
 - DRUMURI COMUNALE

- REGLEMENTARI
- ZONA INUNDABILA
- ALUNECARI DE TEREN
- ZONA CU VALOARE ISTORICA

nr. crt.	DENUMIRE ZONA	ha
1	ZIMBOR SI CHENDREMAL- RESEDINTA DE COM	166,40
1 6	LOCALITATEA PROPRIUZISA	165,35
7	PUT SEC PENTRU ANIMALE	0,05
8	BAZINE DE APA PROPUSE	0,15
9	RAMPA DE GUNOI	0,15
10	STATIE DE EPURARE	0,40
11	RAMPA DE GUNOI	0,15
12	RAMPA DE GUNOI	0,15
11	DOLU	45,45
13 14	LOCALITATEA PROPRIUZISA	44,50
15	CIMITIR	0,40
15	ZONA DE LOCUINTE	0,40
16	RAMPA DE GUNOI SI PUT SEC PT ANIMALE	0,15
11	SINCRAIU ALMASULUI	63,40
17 18	LOCALITATEA PROPRIUZISA	63,25
19	RAMPA DE GUNOI SI PUT SEC PT ANIMALE	0,15
1V	SUTORU	57,35
20 21	LOCALITATEA PROPRIUZISA	52,50
22	CIMITIR	1,50
23	CASE DE VACANTA	3,00
24	RAMPA DE GUNOI SI PUT SEC PT ANIMALE	0,15
25	ZONA DE LOCUINTE	0,20
	TOTAL	332,60

DIRECTOR SUF. PROIECT	ING. DEAN TER. KOZMA	SEM. NATURA	BENEFICIAR CONSILIUL JUDETEAN SALAJ	PLANSA
SC PROCONSAL SA ZALAU	PLAN URBANISTIC GENERAL COMUNA ZIMBOR	1		
CALITATEA	NUMELE	SEM. NATURA	SCARA	FAZA PUG
INTOCMIT	TER. KOZMA	SEM. NATURA		PR NR 3061/98
DESENAT	PACURAR		1:25000	INCADRAREA IN TERITORIUL ADMINISTRATIV
PR. SPECIALISTI	TER. KOZMA			
VERIFICAT	ARI. KOZMAN			