


PUG

PLAN URBANISTIC GENERAL

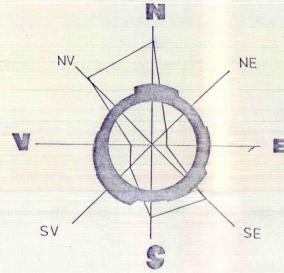


COMUNA

ZIMBOR

4

OBIECTIVE DE UTILITATE PUBLICA

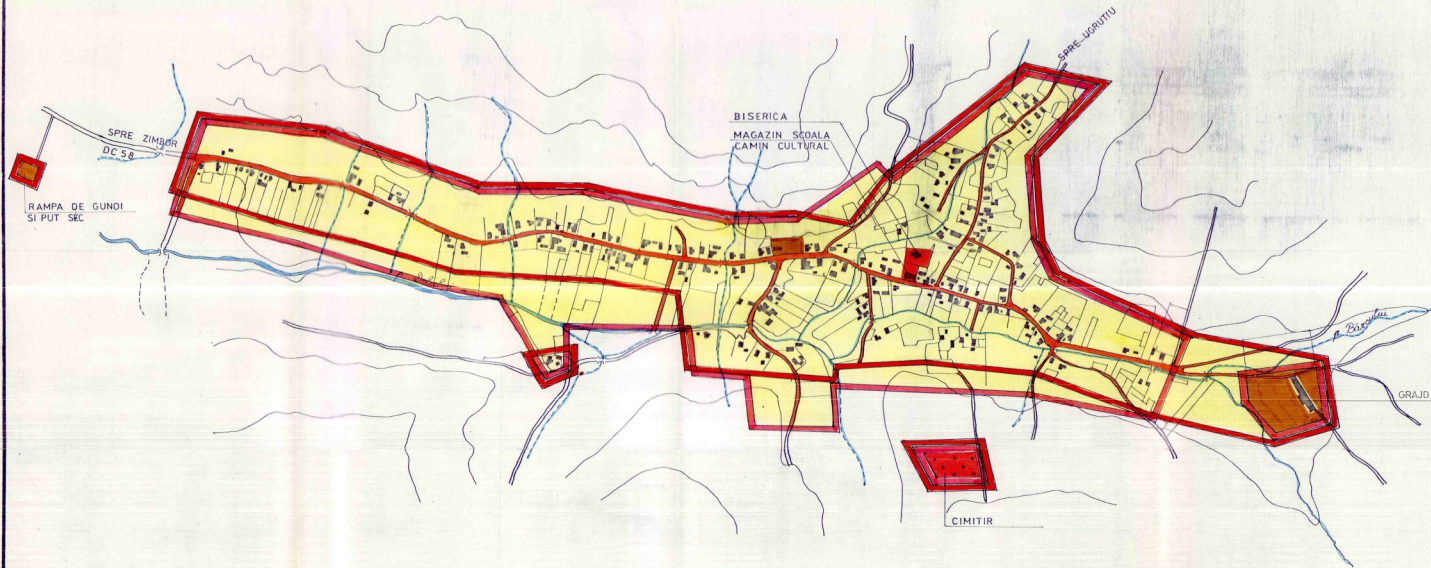

• LIMITE

- LIMITA TERITORIULUI INTRAVILAN EXISTENT
- LIMITA TERITORIULUI INTRAVILAN PROPUȘ

• TIPUL DE PROPRIETATE A TERENURILOR

- TERENURI APARTINAND DOMENIULUI PUBLIC DE INTERES NATIONAL SAU AL UNITATILOR ADMINISTRATIV TERITORIALE
- TERENURI APARTINAND DOMENIULUI PRIVAT AL STATULUI SAU AL UNITATILOR ADMINISTRATIV TERITORIALE
- TERENURI PROPRIETATE PRIVATA A PERSOANELOR FIZICE SAU JURIDICE

• CIRCULATIA TERENURILOR

- TERENURI CE SE INTENTIONEAZA A FI TRECUTE IN DOMENIUL PUBLIC
- TERENURI AFLATE IN DOMENIUL PUBLIC SAU PRIVAT DESTINATE CONCESIONARII
- TERENURI AFLATE IN DOMENIUL PRIVAT DESTINATE SCHIMBULUI
- TERENURI CE SE INTENTIONEAZA A FI TRECUTE IN DOMENIUL PRIVAT AL UNITATILOR ADMINISTRATIV TERITORIALE

DIRECTOR	ING. DEAK	1	BENEFICIAR	CONSILIUL JUDETEAN SALAJ	
ȘEF PROIECT	TEH. KOZMA	3		PLAN URBANISTIC GENERAL	
SC. PROCONSAL SA ZALAU			SAT. DOLU	PLANSĂ	5B
CALITATEA	NUMELE	SEMNATURA	SCARA	FAZA PUG	PR. NR. 3061/98
INTOCMIT	TEH. KOZMA	S	1:5000	OBIECTIVE DE UTILITATE PUBLICA	
DESENAT	PACURARI	S			
PR. SPECIALIT.	TEH. KOZMA	S			
VERIFICAT	ARH. MOCANU	I			