

# PUG


## PLAN URBANISTIC GENERAL

comuna

## ZIMBOR

3.1.1.

## REGLEMENTARI

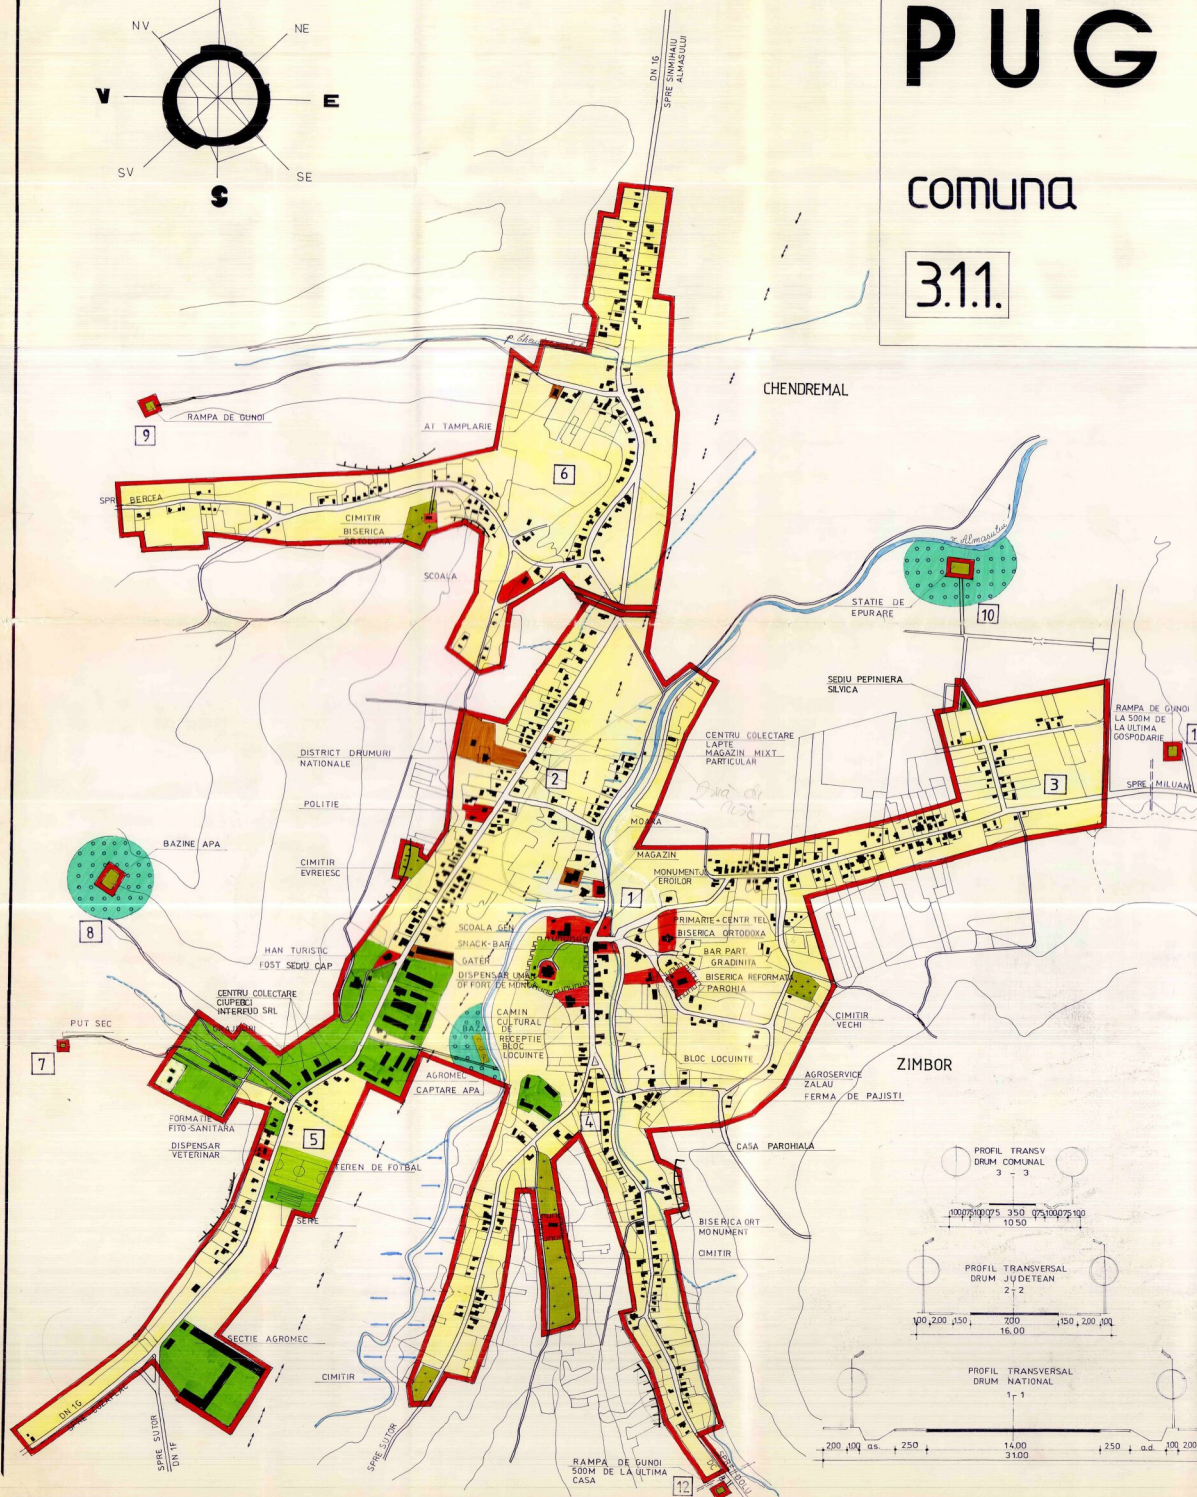

### ● BILANT TERITORIAL

ZONE FUNCTIONALE	ha	%
I ZONA CENTRALA SI ALTE ZONE CU FUNCTIUNI COMPLEXE DE INTERES PUBLIC	14,45	8,69
II ZONA DE LOCUINTE SI FUNCTIUNI COMPLEMENTARE	114,65	68,90
III ZONA UNITATI INDUSTRIALE SI AGRICOLE din care		
● unitati industriale	1,20	0,72
● unitati agricole	11,35	6,82
IV ZONA SPATII VERZI	1,90	1,14
V ZONA GOSPODARIE COMUNALA	4,45	2,67
VI ZONE CU DESTINATII SPECIALE SI DE ECHIPARE TERITORIALA din care		
● cai de comunicatie rutiera	17,10	10,28
● cai ferate	-	-
VII ALTE ZONE (terenuri neconstruibile, ape, etc)	1,30	0,78
<b>TOTAL TERITORIUL INTRAVILAN PROPUȘ</b>	<b>166,40</b>	<b>100,00</b>

### LEGENDA


- LIMITE
- LIMITA TERITORIULUI INTRAVILAN PROPUȘ
- ZONIFICARE FUNCTIONALA
- ZONA CENTRALA SI ALTE ZONE CU FUNCTIUNI COMPLEXE DE INTERES PUBLIC
- ZONA DE LOCUINTE SI FUNCTIUNI COMPLEMENTARE
- ZONA UNITATI INDUSTRIALE / UNITATI AGRICOLE
- ZONA SPATII VERZI / TERENURI DE SPORT
- ZONA GOSPODARIE COMUNALA / CIMITIRI
- ZONA PADURI SI PERDELE DE PROTECTIE
- DRUMURI NATIONALE
- DRUMURI COMUNALE
- STRAZI, ULITE
- [1] NUMAR UNITATE TERITORIALA DE REFERINTA

### ● REGLEMENTARI

— ZONA PROTEJATA CU VALOARE ISTORICA

— ZONA INUNDABILA

— ALUNECARI DE TEREN

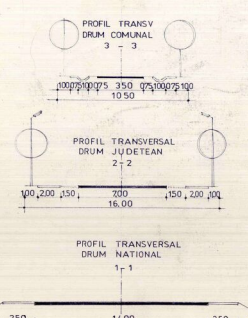

DIRECTOR	ING. DEAK L.	BENEFICIAR	CONSILIUL JUDETEAN SALAJ
SEF PROIECT	TEH. KOZMA S.	PLAN	PLAN URBANISTIC GENERAL
SC. PROCONSAL SA ZALAU		SATELE	ZIMBOR SI CHENDREMAL
CALITATEA	NUMELE	SEMNTURA	SCARA
INTOCMIT	TEH. KOZMA S.		FAZA PUG
DESENAT	PACURAR		PR. NR. 3061/98
PR. SPECIALIT.	TEH. KOZMA S.		REGLEMENTARI
VERIFICAT	ARB. MOCANU		