

PUG



PLAN URBANISTIC GENERAL

COMUNA

ZIMBOR

3.1.1.

REGLEMENTARI

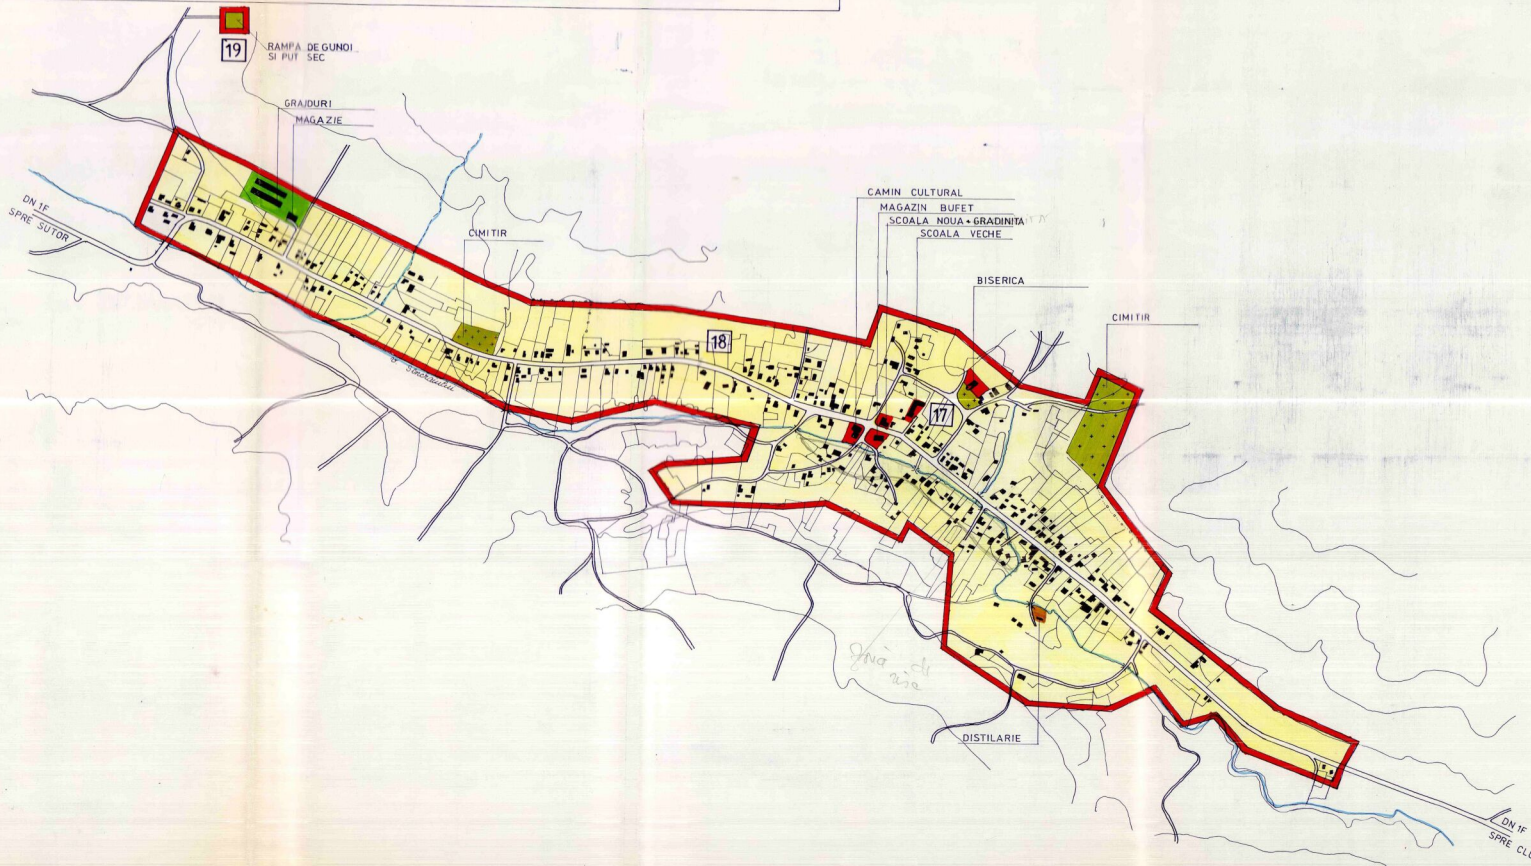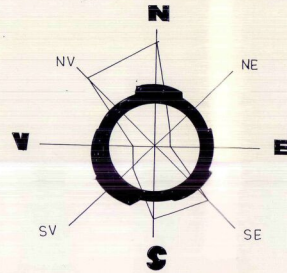

● BILANT TERITORIAL

ZONE FUNCTIONALE	ha	%
I ZONA CENTRALA SI ALTE ZONE CU FUNCTIUNI COMPLEXE DE INTERES PUBLIC	5,45	8,60
II ZONA DE LOCUINTE SI FUNCTIUNI COMPLEMENTARE	49,05	77,36
III ZONA UNITATI INDUSTRIALE SI AGRICOLE din care ● unitati industriale ● unitati agricole	0,15	0,24
IV ZONA SPATII VERZI	—	—
V ZONA GOSPODARIE COMUNALA	1,80	2,84
VI ZONE CU DESTINATII SPECIALE SI DE ECHIPARE TERITORIALA din care ● cai de comunicatie rutiera ● cai ferate	5,75	9,07
VII ALTE ZONE (terenuri neconstruibile, ape, etc)	1,20	1,89
TOTAL TERITORIUL INTRAVILAN PROPUS	63,40	100,00

● LIMITE

— LIMITA TERITORIULUI INTRAVILAN PROPUS

● ZONIFICARE FUNCTIONALA

- ZONA CENTRALA SI ZONE CU FUNCTIUNI COMPLEXE DE INTERES PUBLIC
- ZONA DE LOCUINTE SI FUNCTIUNI COMPLEMENTARE
- ZONA UNITATI INDUSTRIALE / UNITATI AGRICOLE
- ZONA SPATII VERZI / TERENURI DE SPORT
- ZONA GOSPODARIE COMUNALA / CIMITIRE
- ZONA PADURI SI PERDELE DE PROTECTIE
- DRUMURI NATIONALE
- STRAZI ULITE
- 1 NUMAR UNITATE TERITORIALA DE REFERINTA

DIRECTOR	ING DEAK	L		BENEFICIAR	CONSILIUL JUDETEAN SALAJ
SEF PROIECT	TEH KOZMA	S		PLAN URBANISTIC GENERAL	PLANSĂ
SC PROCONSAL SA ZALAU				SAT SINCRAIU ALMASULUI	3C
CALITATEA	NUMELE	SEMNATURA	SCARA	FAZA PUG	PR NR 3061/98
INTOCMIT	TEH KOZMA	S			
DESEINAT	PACURAR I	S			
PR SPECIALIT	TEH KOZMA	S	1:5000	REGLEMENTARI	
VERIFICAT	ARH MOCANU I	S			