


LOCALITATEA BAN REGLEMENTARI ECHIPARE EDILITARA

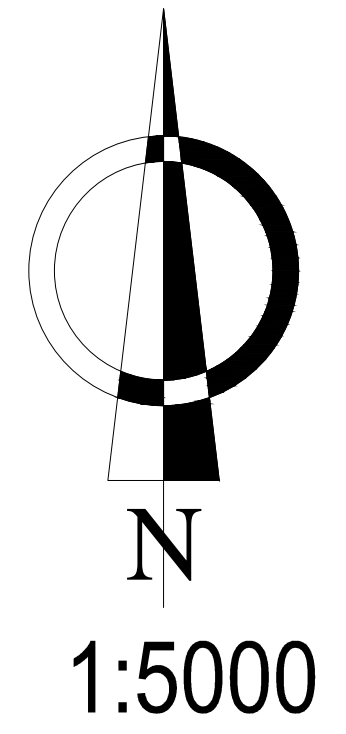

LEGENDA

LIMITE

- LIMITA TERITORIULUI ADMINISTRATIV AL COMUNEI
- LIMITA INTRAVILAN EXISTENT
- LIMITA INTRAVILAN PROPUȘ

FOLOSINTA TERENURILOR

- ZONA CENTRALĂ ȘI ALTE ZONE CU FUNCȚIUNI DE INTERES PUBLIC
- ZONA DE LOCUINȚE ȘI FUNCȚIUNI COMPLEMENTARE
- ZONA UNITĂȚI ECONOMICE INDUSTRIALE
- TEREN CURȚI CONSTRUCȚII
- ZONA UNITĂȚI ECONOMICE AGRICOLE
- ZONA SPAȚII VERZI, PARCURI, RECREERE, SPORT, TURISM
- TEREN ARABIL
- PASUNI
- VII
- LIVEZI
- PADURI
- APE
- CIMITIRE, ZONA GOSPODĂRIE COMUNALĂ

CATEGORIA DE FOLOSINTĂ A TERENURILOR PROPUȘE PENTRU INTRODUCEREA ÎN INTRAVILAN

- TEREN CURȚI CONSTRUCȚII
- TEREN ARABIL
- PASUNI
- VII
- LIVEZI
- PADURI
- APE
- CIMITIRE

CAI DE COMUNICATII

- DJ101E
- DRUM JUDEȚEAN DJ
- DRUM COMUNAL
- STRĂZI, ULIȚE, DRUMURI NECLASIFICATE

LUCRARI EDILITARE

- LEA 20 Kv
- LINIE ELECTRICA AERIANA
- RETEA ALIENTARE CU APA EXISTENTA
- RETEA DE CANALIZARE EXISTENTA
- RETEA ALIENTARE CU APA PROPUȘA
- RETEA DE CANALIZARE PROPUȘA
- REZERVOR APA EXISTENT
- STATIE DE EPURARE EXISTENTA

ZONE DE PROTECTIE


- LIMITA ZONEI DE PROTECȚIE A SURSELOR DE APĂ ȘI A APELOR CURGĂTOARE
- LIMITA ZONEI DE PROTECȚIE SANITARĂ A PLATFORMEI DE GUNOI/CIMITIRELOR
- LIMITA PROTECȚIE LEA
- LIMITA ZONEI DE PROTECȚIE A DRUMULUI NAȚIONAL/JUDEȚEAN/COMUNAL

RISURI NATURALE

- ZONE CU RISC GEOTEHNIC CREȘCUT

SITURI ARHEOLOGICE, OBIECTIVE ȘI MONUMENTE ISTORICE

- ZONĂ DE PROTECȚIE SIT ARHEOLOGIC
- SIT ARHEOLOGIC

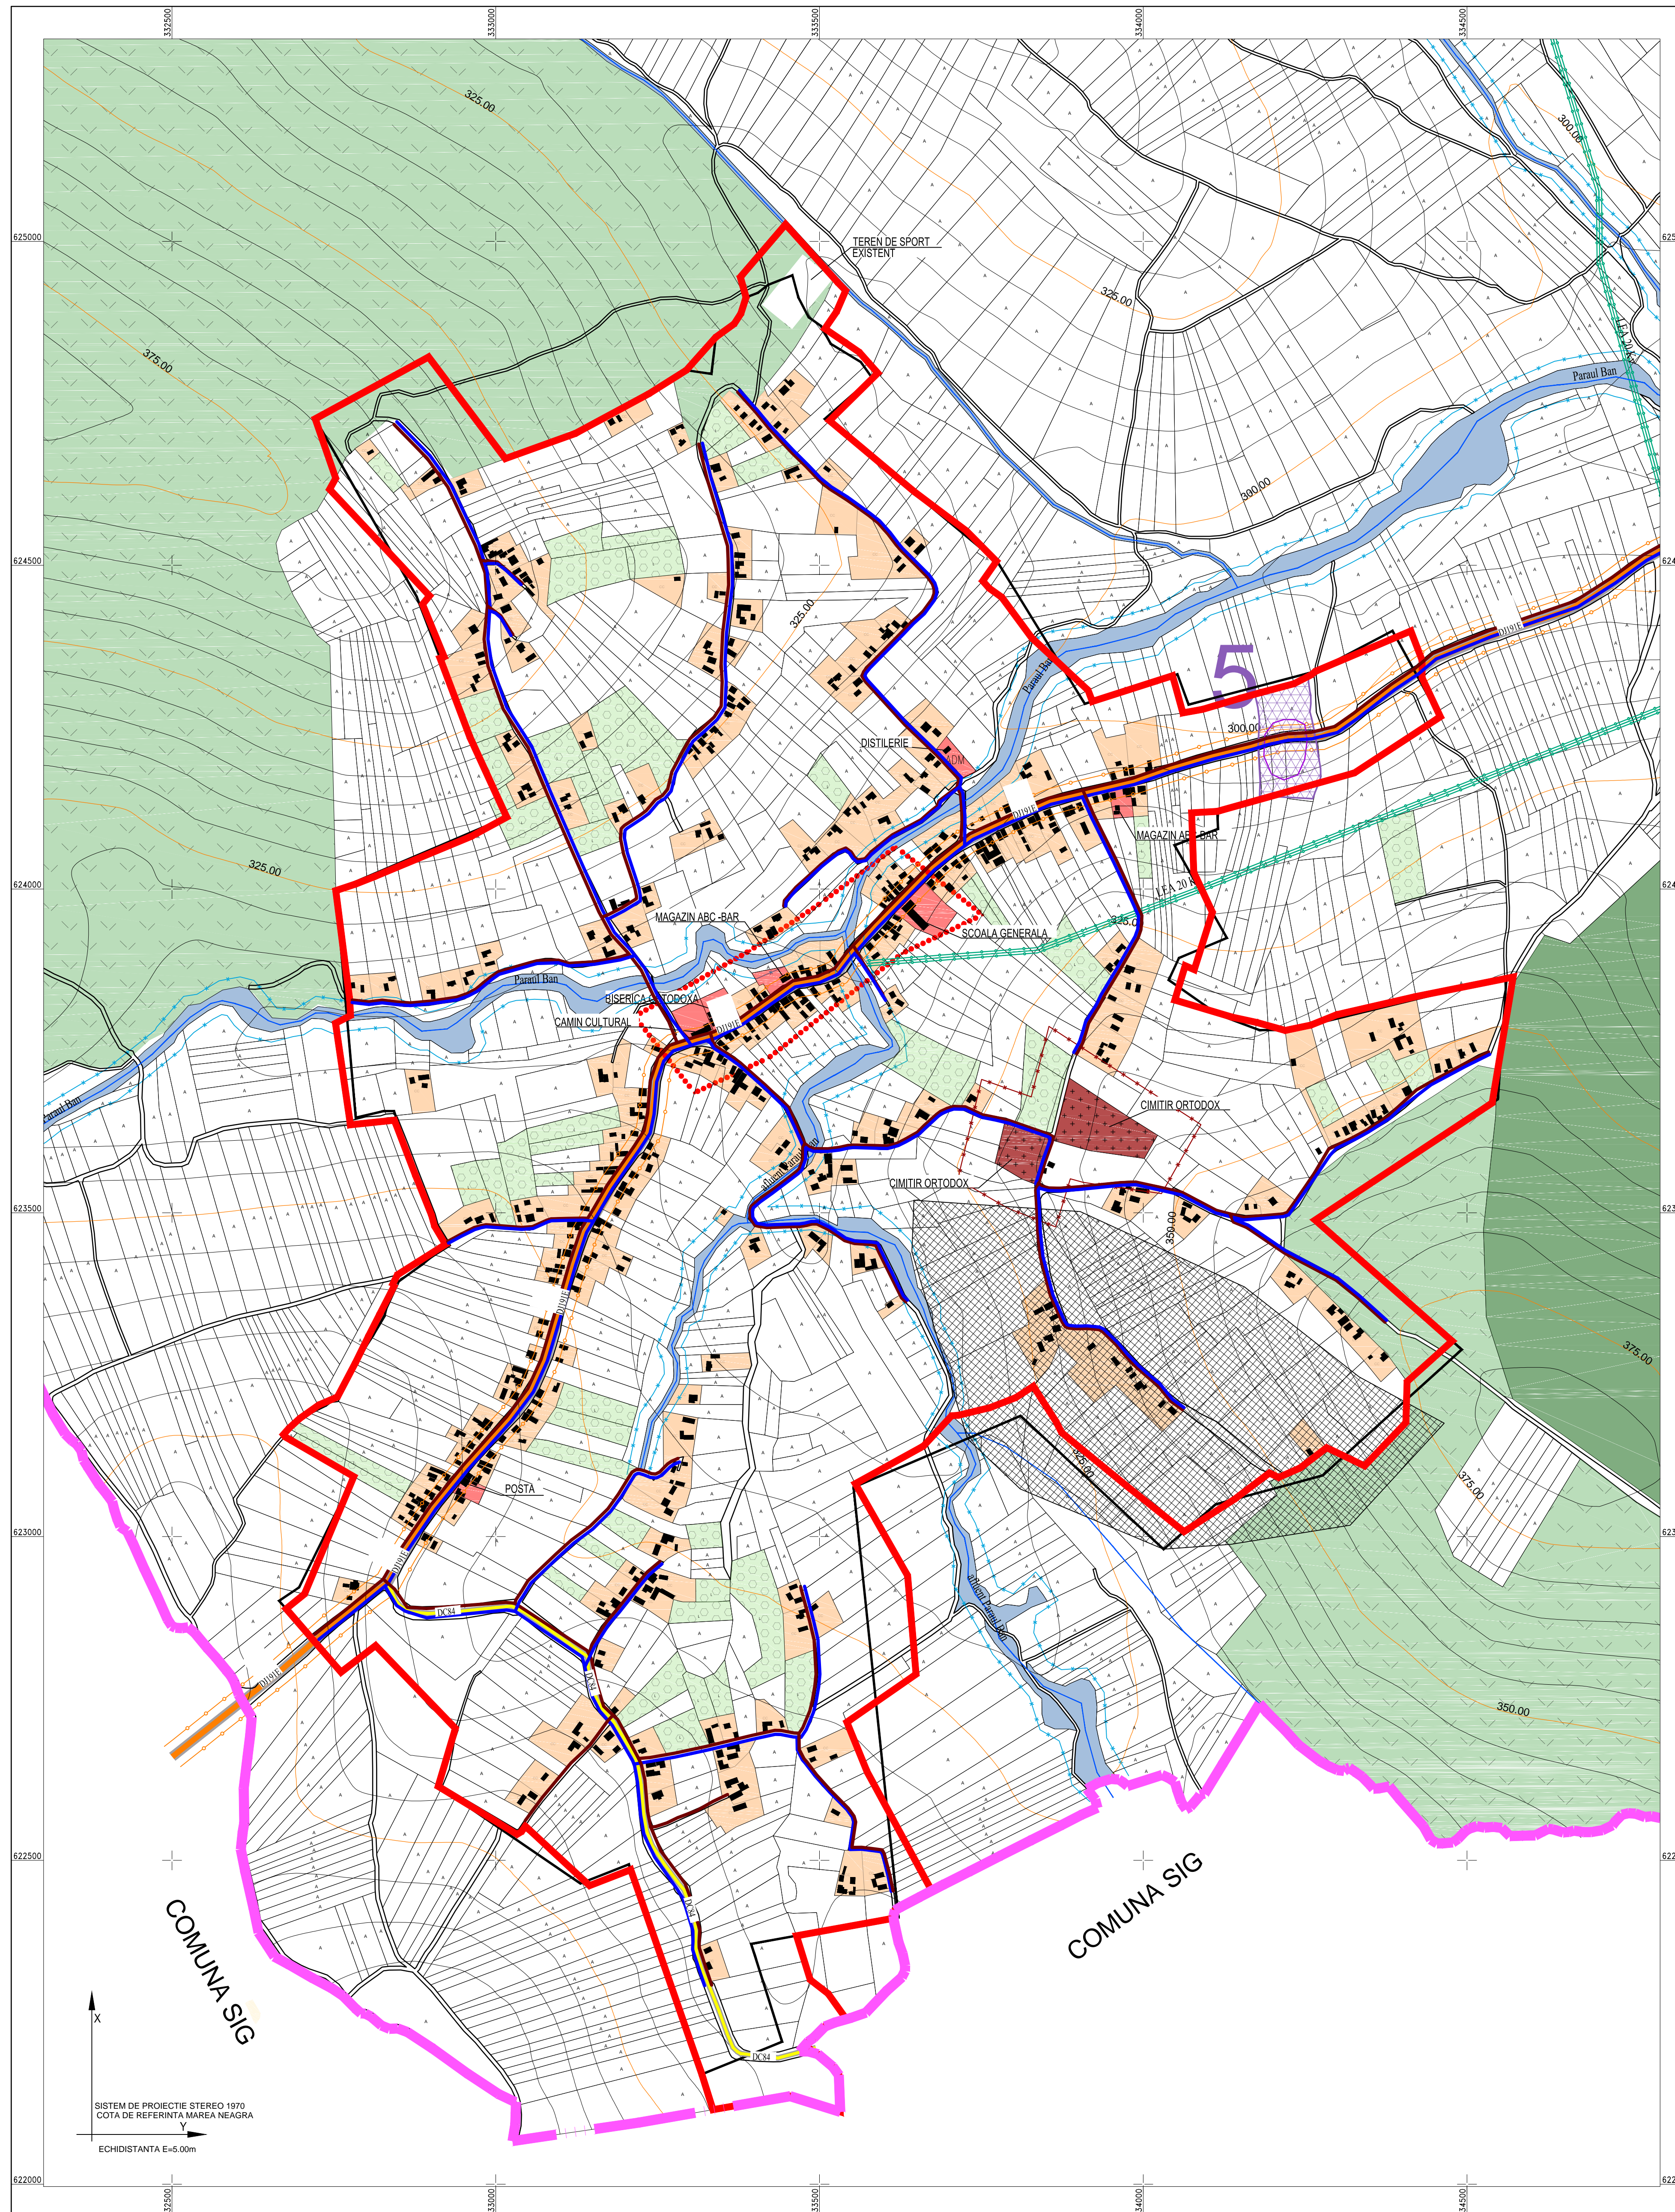

SISTEM DE PROIECTIE STEREO 1970
COTA DE REFERINTA MAREA NEAGRA
ECHIDISTANTA E=0.00m

Verificator/Expert	Nume	Semnatura	Cerinta	Referat/Expertiza Nr. /Data
SC BLACK LINE SRL Loc. Dersida, com. Bobota, nr.248/A, jrd. Salaj C.U.I. RO17675487 tel. 0722124208				Beneficiar: COMUNA BANISOR, JUD. SALAJ
SPECIFICATIE	NUME	SEMNAȚURA	SCARA	Obiectiv: PLAN URBANISTIC GENERAL AL COMUNEI BANISOR, JUDETUL SALAJ
SEF_PROIECT	ING. IRE ALEXANDRU		15000	Faza: PUG
Proiectat	ING. IRE ALEXANDRU		DATA	Titlu planșă: SAT BAN
DESENAȚ	ING. SIBAU/DUMITRU		IX-2015	Plansa nr U4/2
				REGLEMENTARI ECHIPARE EDILITARA