


PUG

PLAN URBANISTIC
GENERAL

comuna : BOGHIS
localitatile : BOGHIS si BOZIES

Rețele de alimentare cu apă
potabilă și canalizare

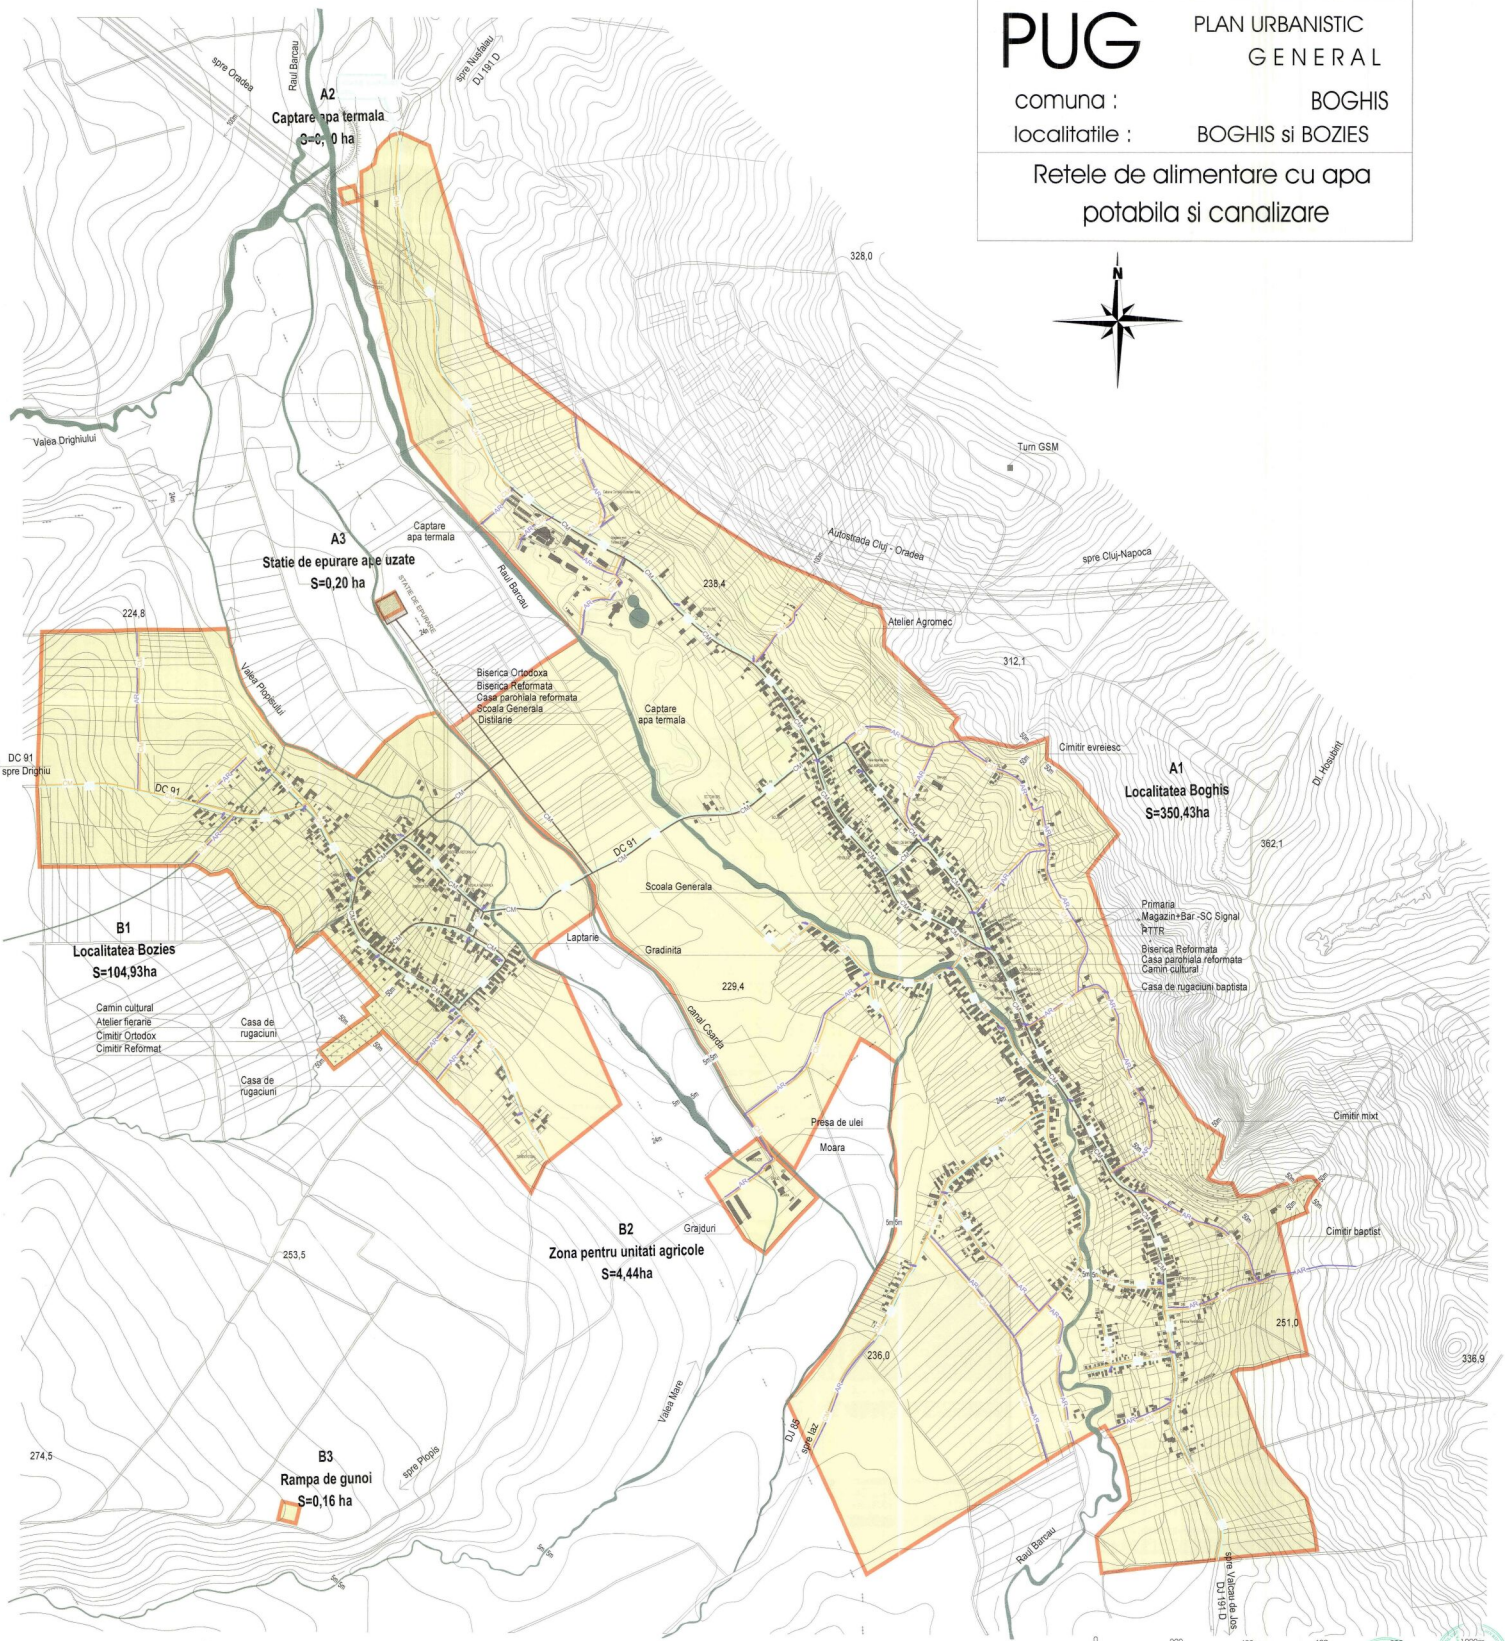

LEGENDA

- CONDUCTA DE ADUCȚIUNE APĂ POTABILĂ EXISTENTĂ
- AR CONDUCTA DE ALIMENTARE CU APĂ POTABILĂ PROPUȘĂ
- HIDRANT EXTERIOR PROPUȘ
- CM REȚELE DE CANALIZARE MENAJERE PT. CARE EXISTĂ PROIECTE DE EXECUȚIE
- CH REȚELE DE CANALIZARE MENAJERE PROPUȘE PT. EXTINDERE



