


PUG

PLAN URBANISTIC
GENERAL
BUCIUMI
HUTA

comuna :
localitatea :

REGLEMENTARI EDILITARE

Rețele de energie electrica si telefonie

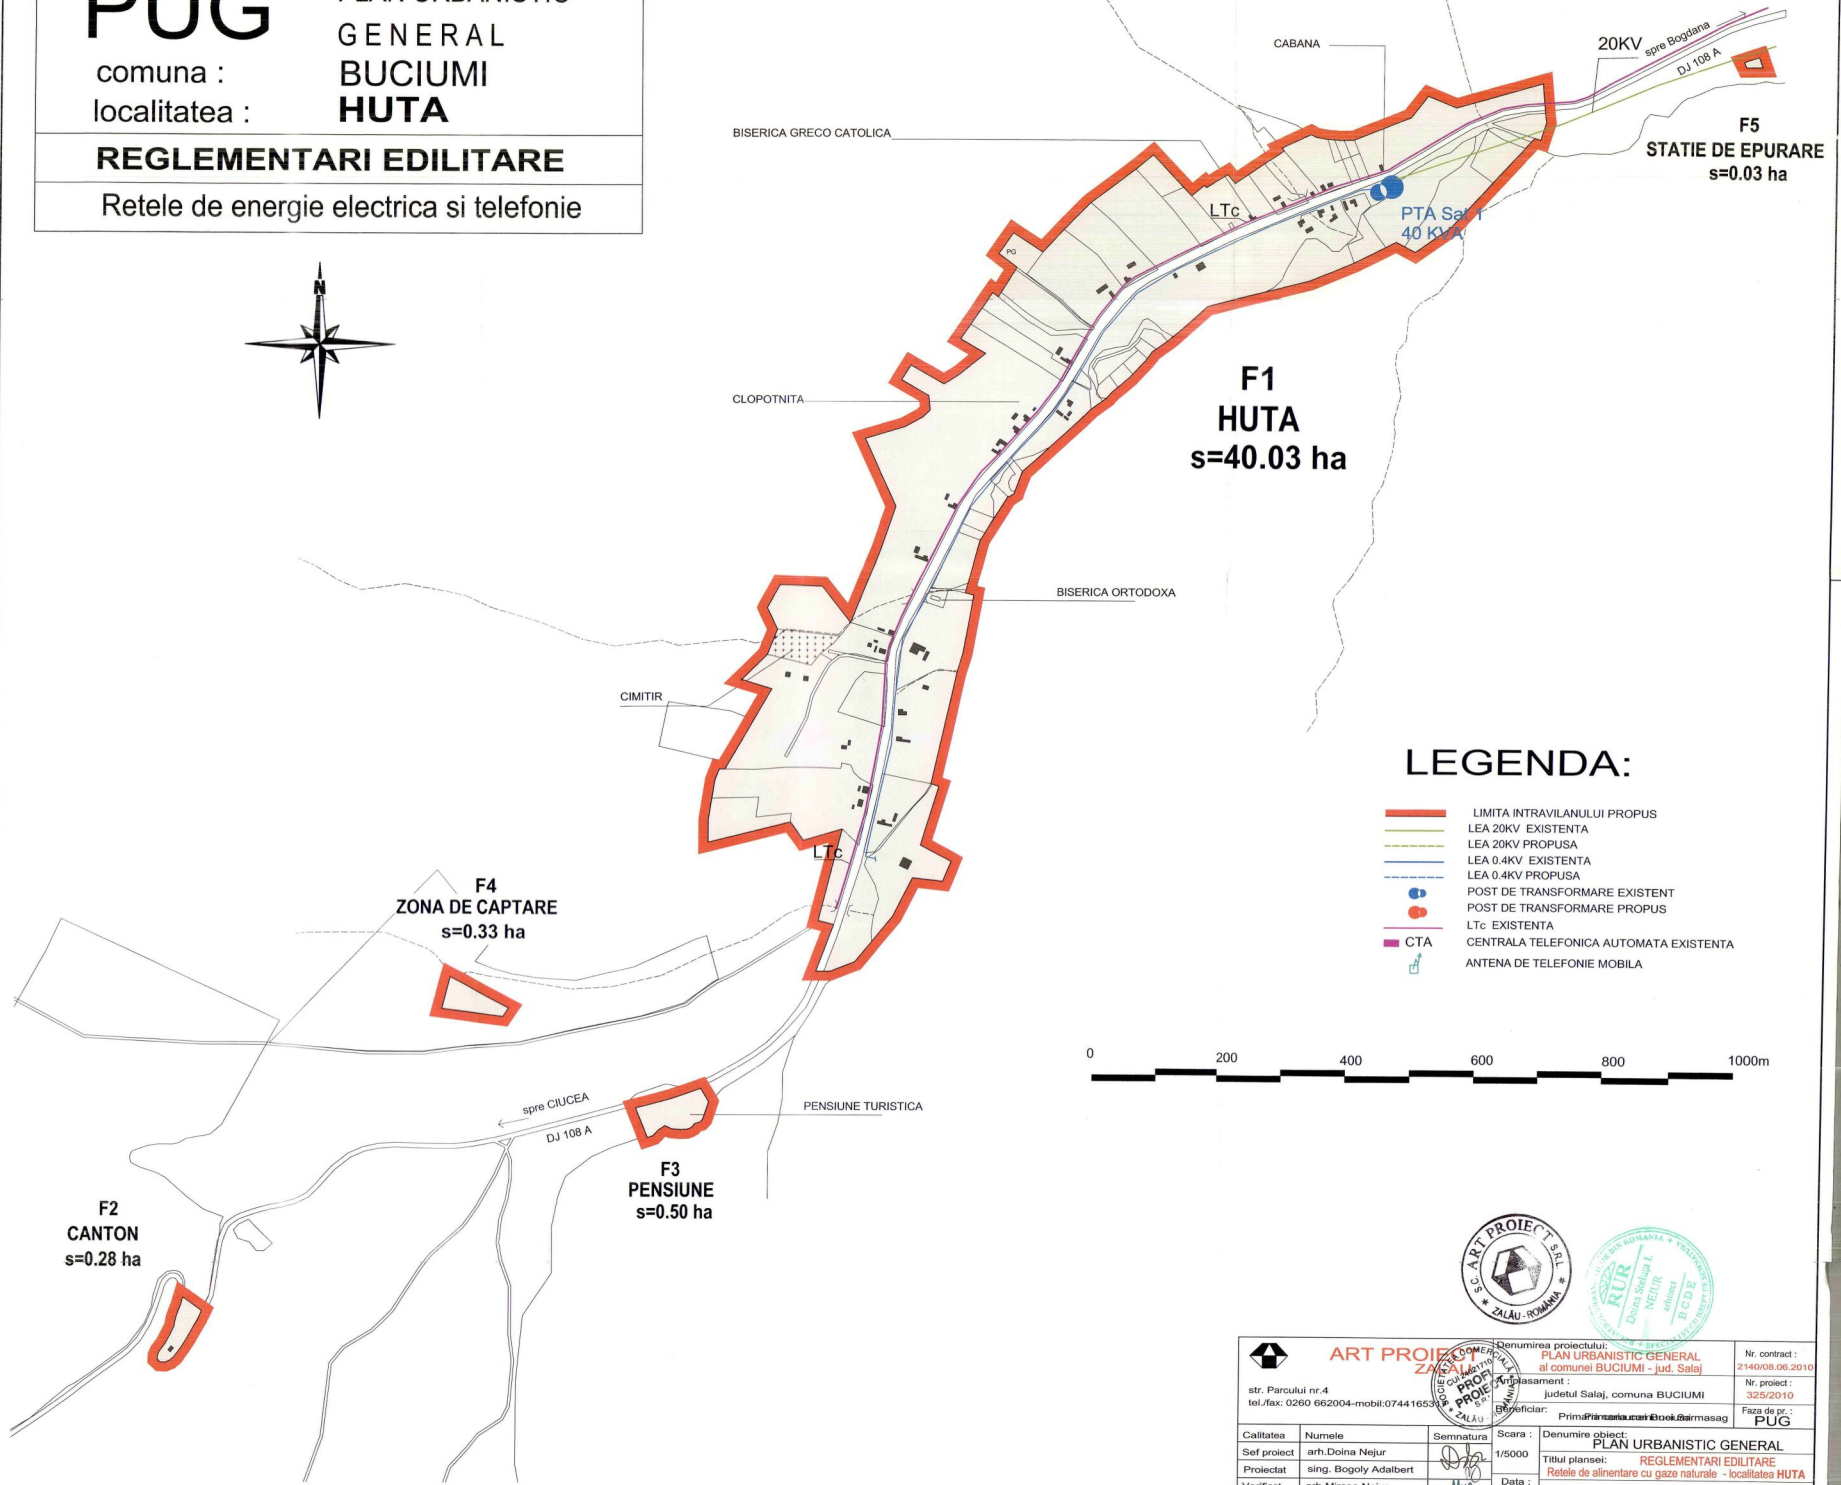

LEGENDA:

- LIMITA INTRAVILANULUI PROPU
- LEA 20KV EXISTENTA
- LEA 20KV PROPUSA
- LEA 0.4KV EXISTENTA
- LEA 0.4KV PROPUSA
- POST DE TRANSFORMARE EXISTENT
- POST DE TRANSFORMARE PROPU
- LTc EXISTENTA
- CENTRALA TELEFONICA AUTOMATA EXISTENTA
- ANTENA DE TELEFONIE MOBILA



str. Parcului nr 4 tel./fax: 0260 662004-mobil:0744 1653		Denumirea proiectului: PLAN URBANISTIC GENERAL al comunei BUCIUMI - jud. Salaj		Nr. contract : 2140/08.06.2010
Proiectat arh. Doina Nejur		Amplasament : judetului Salaj, comuna BUCIUMI		Nr. proiect : 325/2010
Verificat arh. Mircea Nejur		Beneficiar : Primăria comunei BUCIUMI - Salaj		Faza de pr. : PUG
Calitatea Sef proiect	Numele arh. Doina Nejur	Semnatura 	Scara : 1/5000	Denumire obiect: PLAN URBANISTIC GENERAL
Titlul plansei: REGLEMENTARI EDILITARE Rețele de alimentare cu gaze naturale - localitatea HUTA				Nr. pl. ELO6
Data : mai 2011				Alipian 2011