














# ACTUALIZARE PLAN URBANISTIC GENERAL COM. CAMĂR, JUD. SĂLAJ

## LEGENDA

### LIMITE


-  LIMITA INTRAVILANULUI STABILIT PRIN P.U.G. 1995 APROBAT
-  LIMITA INTRAVILANULUI PROPUȘ PRIN ACTUALIZARE P.U.G.
-  APE

### ECHIPAMENTE SI REȚELE EDILITARE

-  POST TRANSFORMARE MT/JT (20/0.4kV), EXISTENT
-  LINIE ELECTRICA AERIANA 110 kV, EXISTENTA
-  LINIE ELECTRICA AERIANA 20 kV, EXISTENTA
-  CABLURI FIBRA OPTICA AERIANA, TELECOMUNICATII
-  CENTRALA TELEFONICA AUTOMATA
-  REȚEA DE APĂ EXISTENTĂ
-  REȚEA DE APĂ PROPUȘĂ ÎN PERSPECTIVĂ
-  CONDUCTĂ DE REFULARE
-  PUT FORAT
-  STATIE TRATARE, POMPARE, STATIE HIDROFOR
-  REȚEA DE CANALIZARE MENAJERĂ
-  STATIE EPURARE APE UZATE
-  STATIE DE POMPARE APE UZATE

### ZONE DE PROTECTIE

-  ZONĂ DE PROTECTIE FAȚA DE RISICURI TEHNOLOGICE
-  ZONĂ DE PROTECTIE SANITARĂ PENTRU SURSE DE APĂ
-  ZONĂ DE PROTECTIE SANITARĂ FAȚĂ DE OBIECTIVE CU POTENTIAL POLUANT

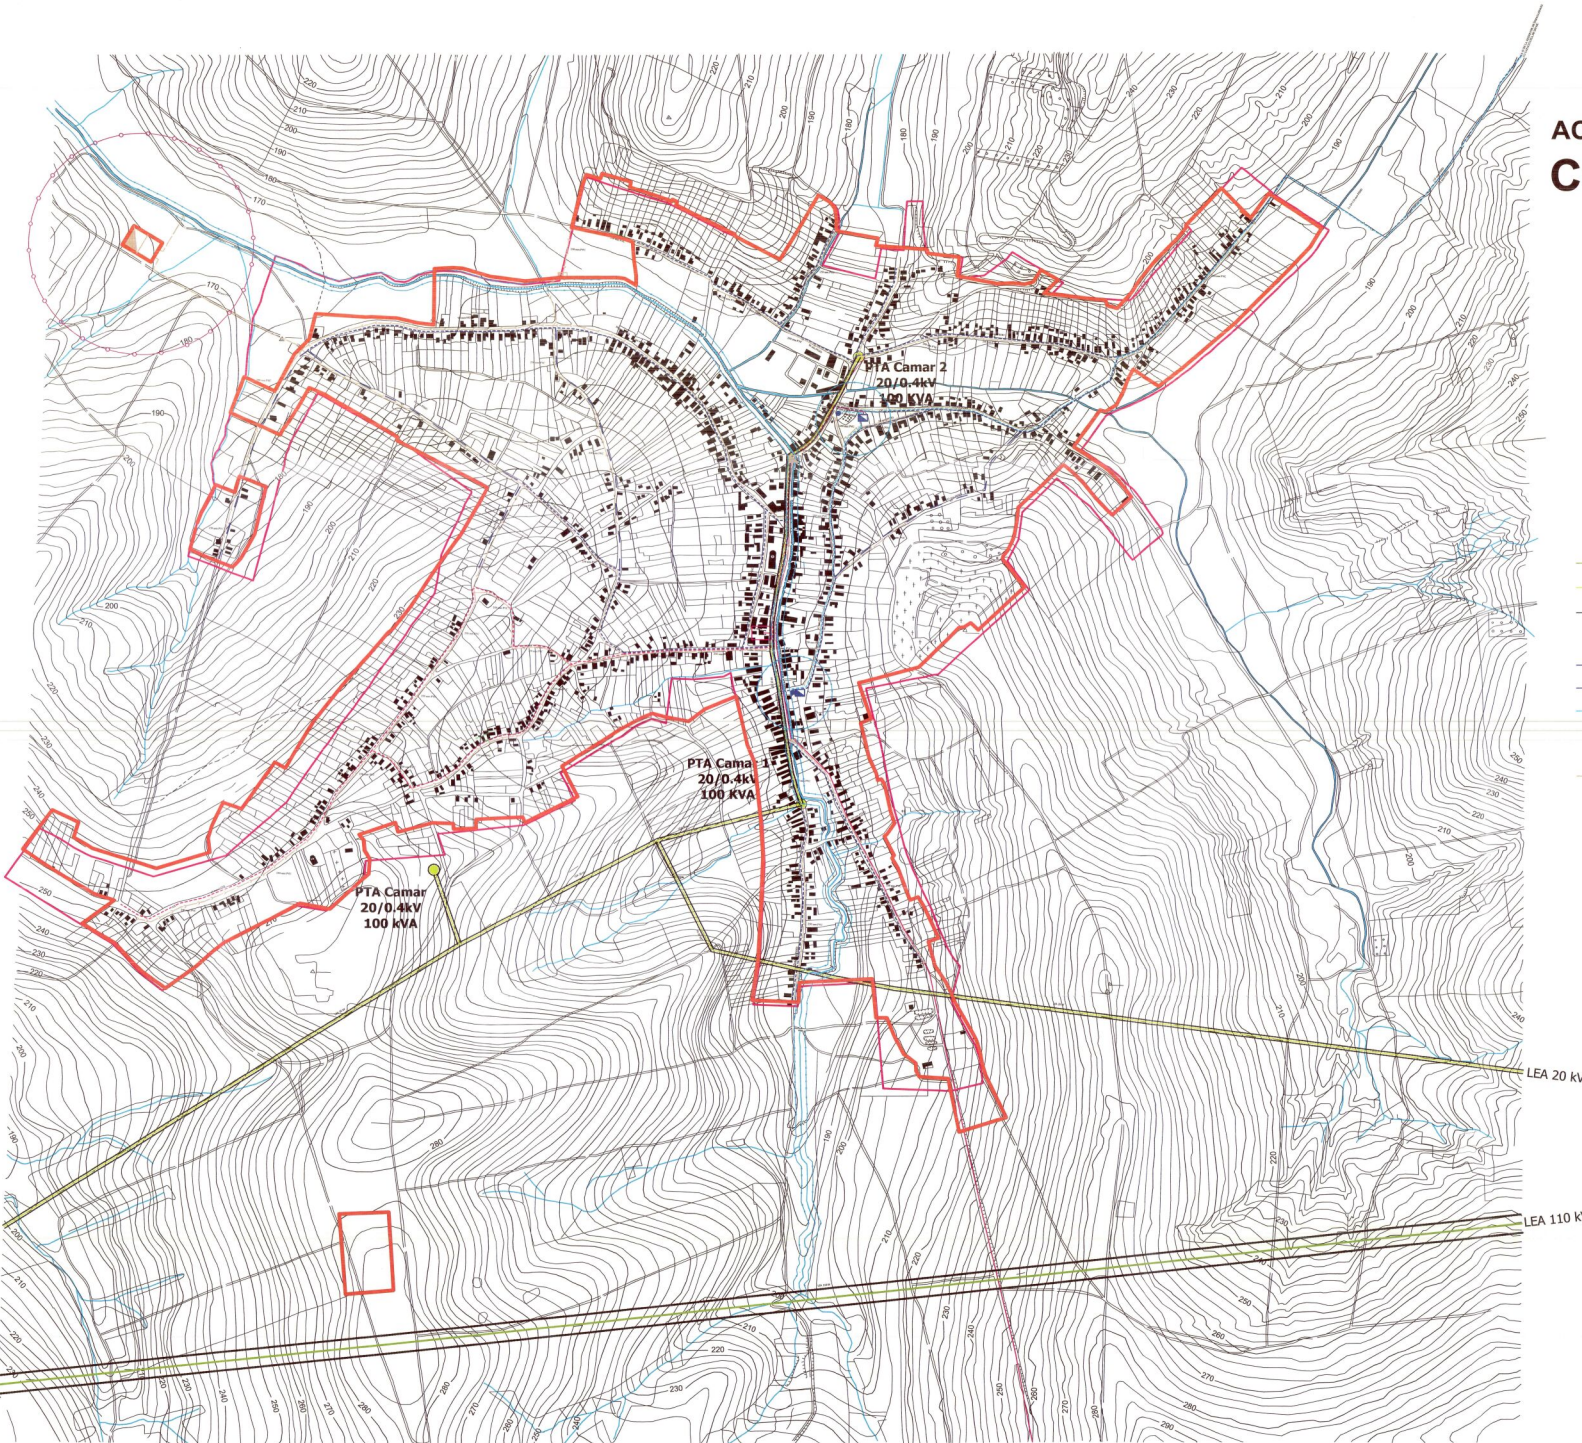

PROIECTANT GENERAL	S.C. PROCONSAL S.A. SĂLAJ, STR. LĂZĂR NR. 36, JUDEȚUL SĂLAJ REG. IMOB. 1/11/1991	REGISTRUL CONSILIER LOCAL AL COMUNEI CAMĂR, JUD. SĂLAJ	NR. CR. 3163/2006
DIRECTOR	KOZMA SANDOR	ACTUALIZARE P.U.G. COMUNA CAMĂR, JUD. SĂLAJ	P.U.G. S5
PROIECTANT SIEȚE	ING. ALEXANDRU MIHAI	SAT CAMĂR	1: 5.000
PROIECTANT DE SPECIALITATE	S.C. EDITA S.R.L. CLUJ NAPOCA, ȘOS. 31 DECEMBRIE NR. 13 - 15 S REG. IMOB. 1/14/2001/1991	ECHIPARE TEHNICO - EDILITARĂ	2006
INTOARȘIT	ING. CORINA FLORESCA ING. ROXANDEA GÂRBOV		